


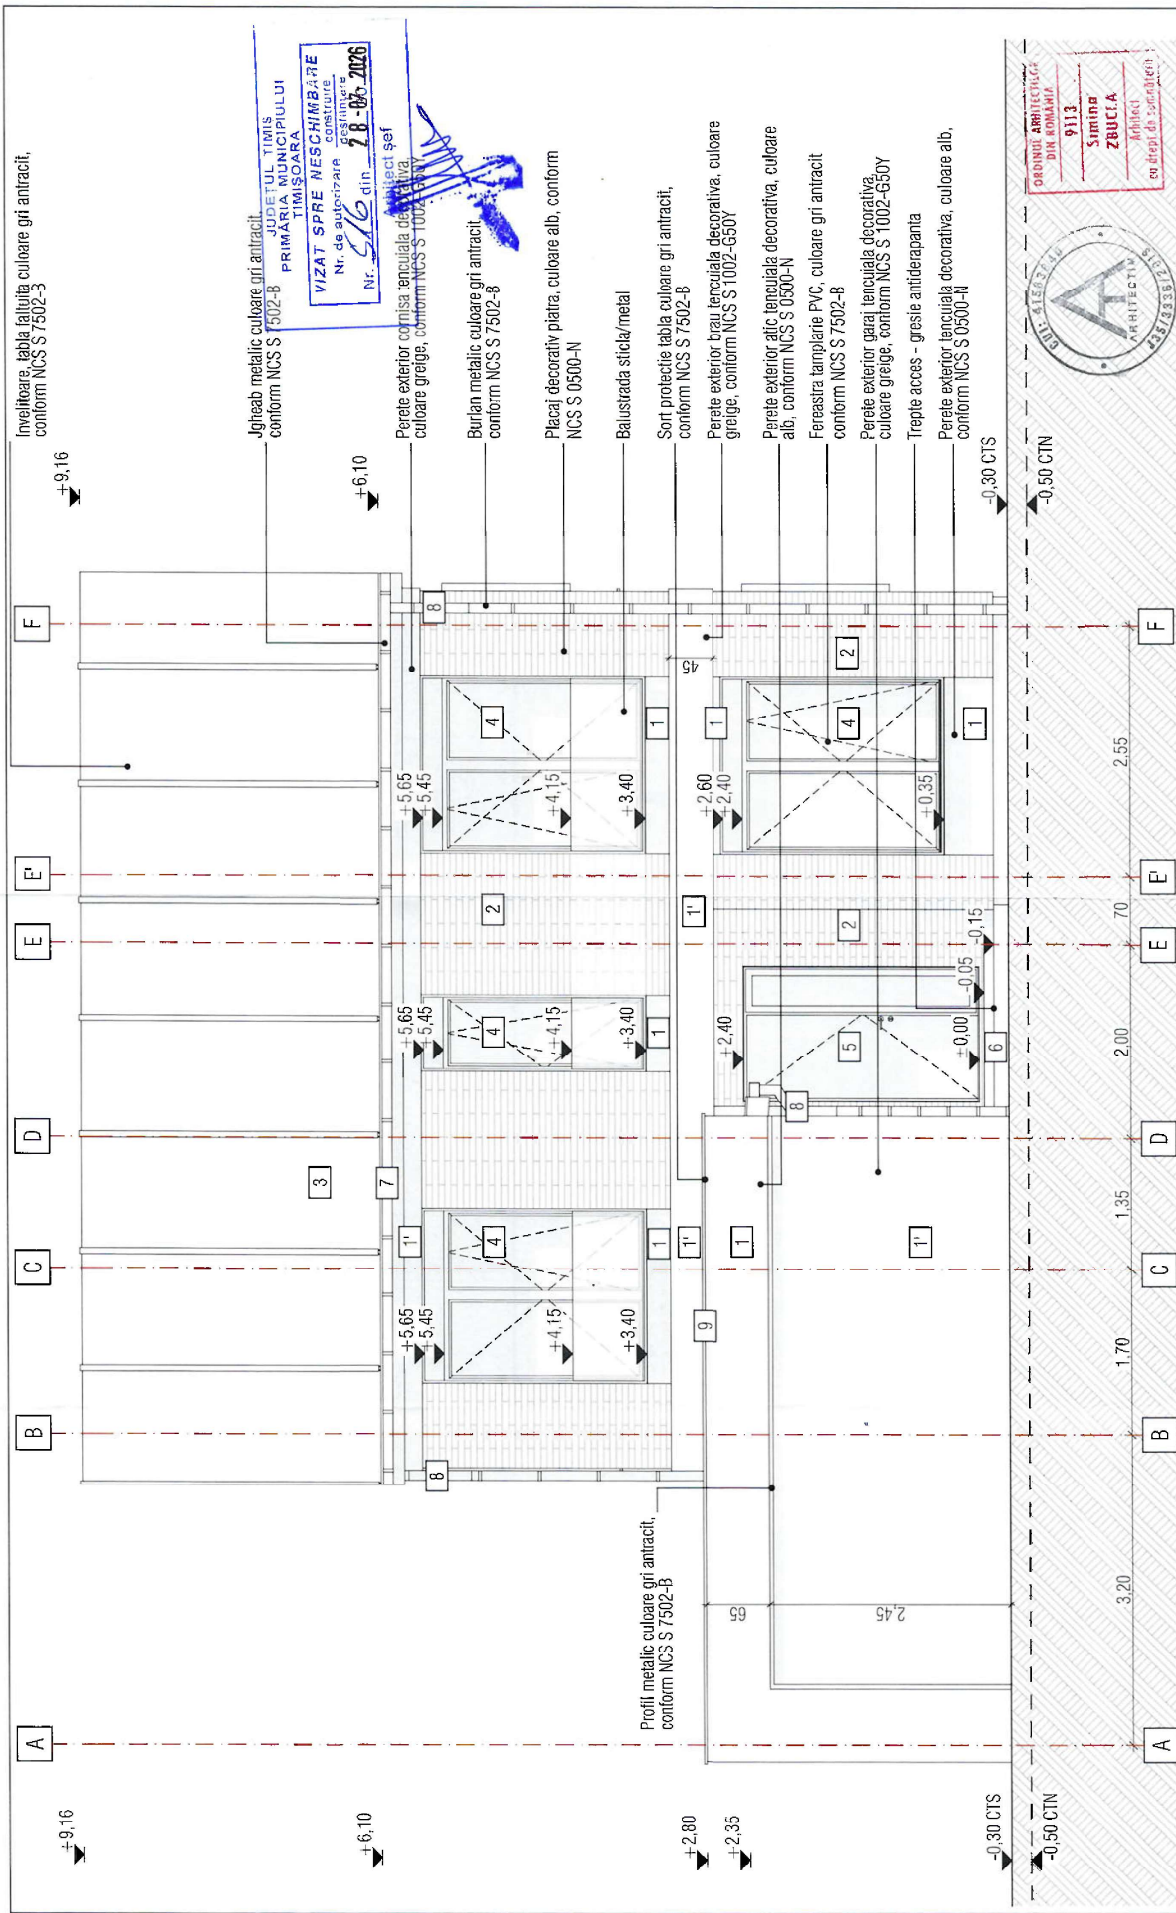

Verificator/Expert	Nume	Semnătura	Cernă	Referat / Expertiza nr./data
	S.C. ARHITECTIM S.R.L. CUI 4145940, J45/3359/01.02.2019 Timișoara, Str. Belintului, nr. 1, etaj 1, sc. 6, et. 2, ad. Timiș Tel.: 0745/338255 / E-mail: proiectare@arhitectim.ro			Beneficiar
	Specificatie	Nume	Semnătura	Scara
	Sol proiect	arh. Simina Zbucsa		1:50
	Proiectat	arh. Simina Zbucsa		Da
Desenat				06/2026
Titlu proiect				Titlu blansă
Faza:				Facada principala propus
Proiect nr.:				94/2025
PI. nr.:				18

1. Perete exterior tencuială decorativă - culoare alb, conform NCS S 0500-N
- 1'. Perete exterior tencuială decorativă - culoare gri, conform NCS S 1002-G50Y
- 1". Perete exterior tencuială decorativă - culoare gri, conform NCS S 2500-N
- 1". Perete exterior tencuială decorativă - culoare gri antracit, conform NCS S 7502-B
3. Placaj decorativ din piatră - culoare alb conform NCS S 0500-N
3. Invelitoare tablă falțuită - culoare gri antracit, conform NCS S 7502-B
4. Tamplărie PVC terestre - culoare gri antracit, conform NCS S 7502-B
5. Tamplărie PVC usi - culoare gri antracit, conform NCS S 7502-B
6. Trepte acces gresie antiderapantă
7. Burlane metalice - culoare gri antracit, conform NCS S 7502-B
8. Jgheaburi metalice - culoare gri antracit, conform NCS S 7502-B
9. Sort protecție tablă - culoare gri antracit, conform NCS S 7502-B