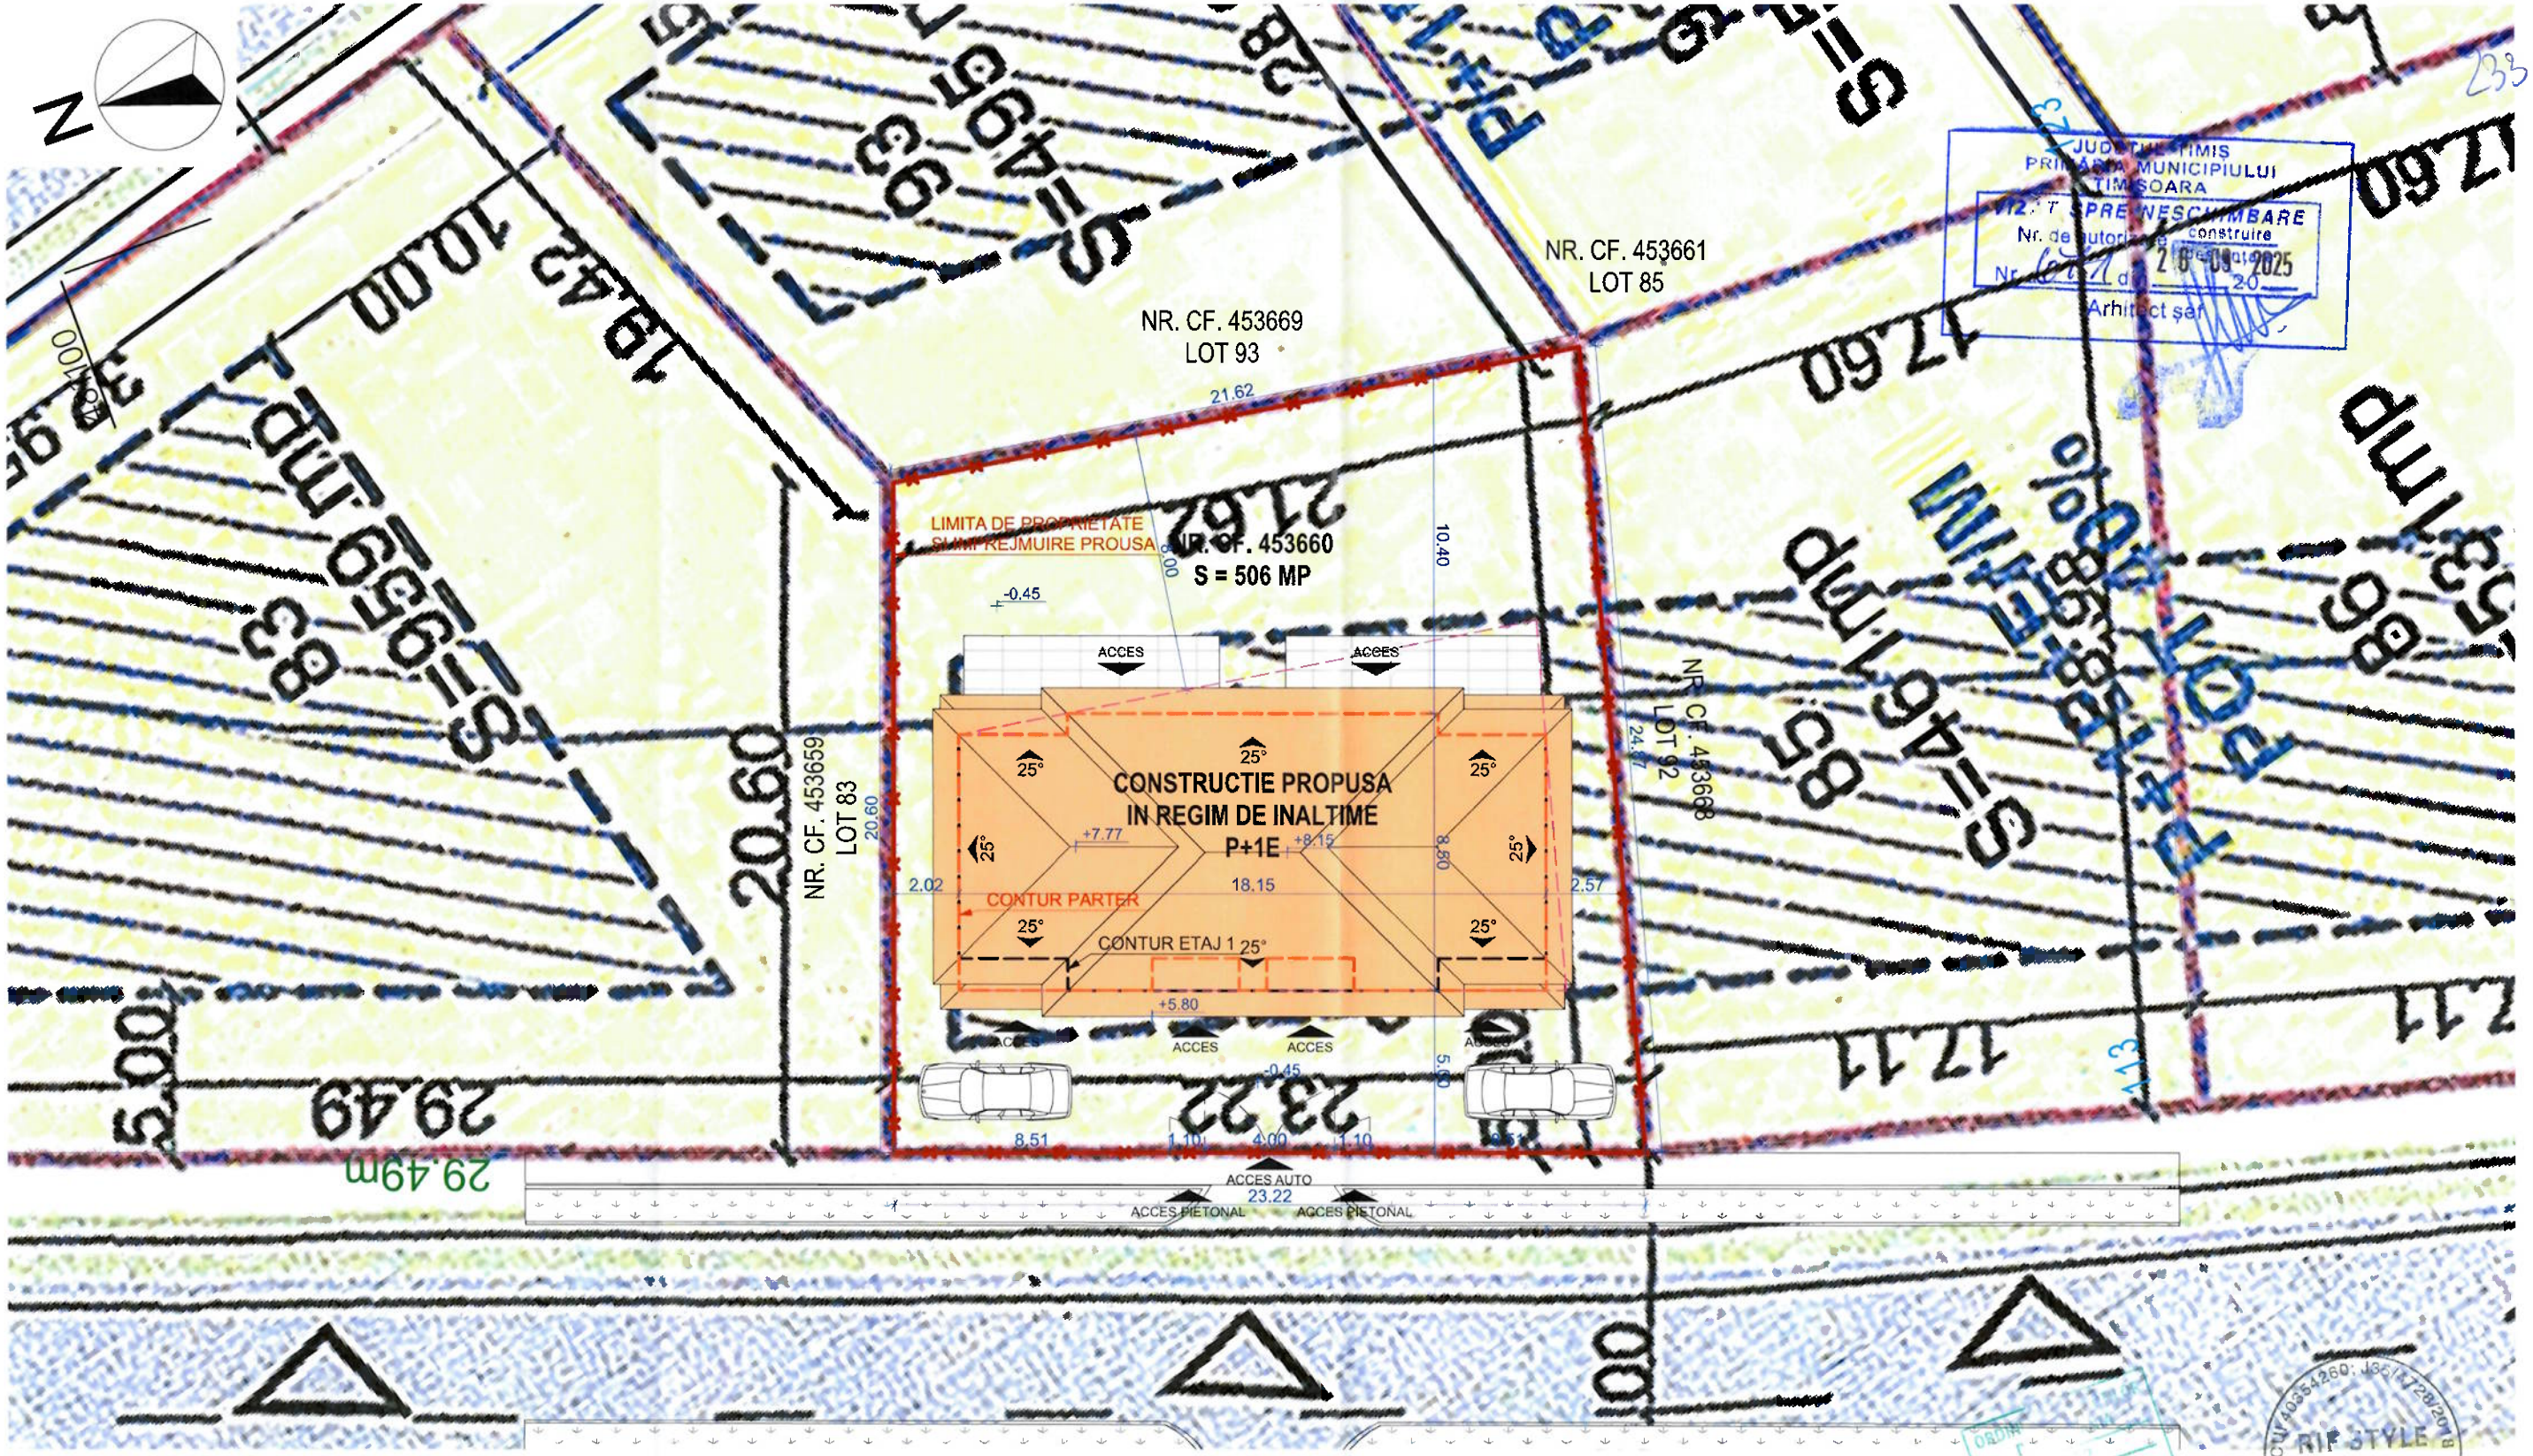

Verif./ Expert	Nume	Semnatura	Cerinta	Referat / Expertiza Nr. / Data	
PROIECTANT DE SPECIALITATE S.C. RIF STYLE PROJECT S.R.L. Timisoara, str. Norma, nr. 4, jud. Timis CUI: 40354260; ORC: J35/ 4728/ 2018 Tel: 0757916351				Beneficiar S.C. VINERI 15 CONSTRUCT S.R.L. Amplasament: Jud. Timis, Mun. Timisoara, Nr. C.F. 453660, Nr. Top. 453660	Proiect nr : 165 /2025
Specificatie	Nume	Semnatura	Scara: 1:200	Denumire proiect: "CONSTRUIRE CASA IN REGIM INALTIME P+1E CU DOUA APARTAMENTE, IMPREJMUIRE TEREN, REALIZARE ACCES AUTO SI PIETONAL, REALIZARE BRANSAMENTE LA UTILITATI"	Faza: D.T.A.C. +P.Th.
Sef Proiect	Arh. Feier Raul				
Proiectat	Arh. Feier Raul		Data: MARTIE 2025	Titlu plansa: PLAN DE SITUATIE PROPUS SUPRAPUS CU PLAN REGLEMENTRI P.U.Z.	Plansa nr. A15
Desenat	Arh. Feier Raul				