



FATADA PRINCIPALA (SUD-VEST)

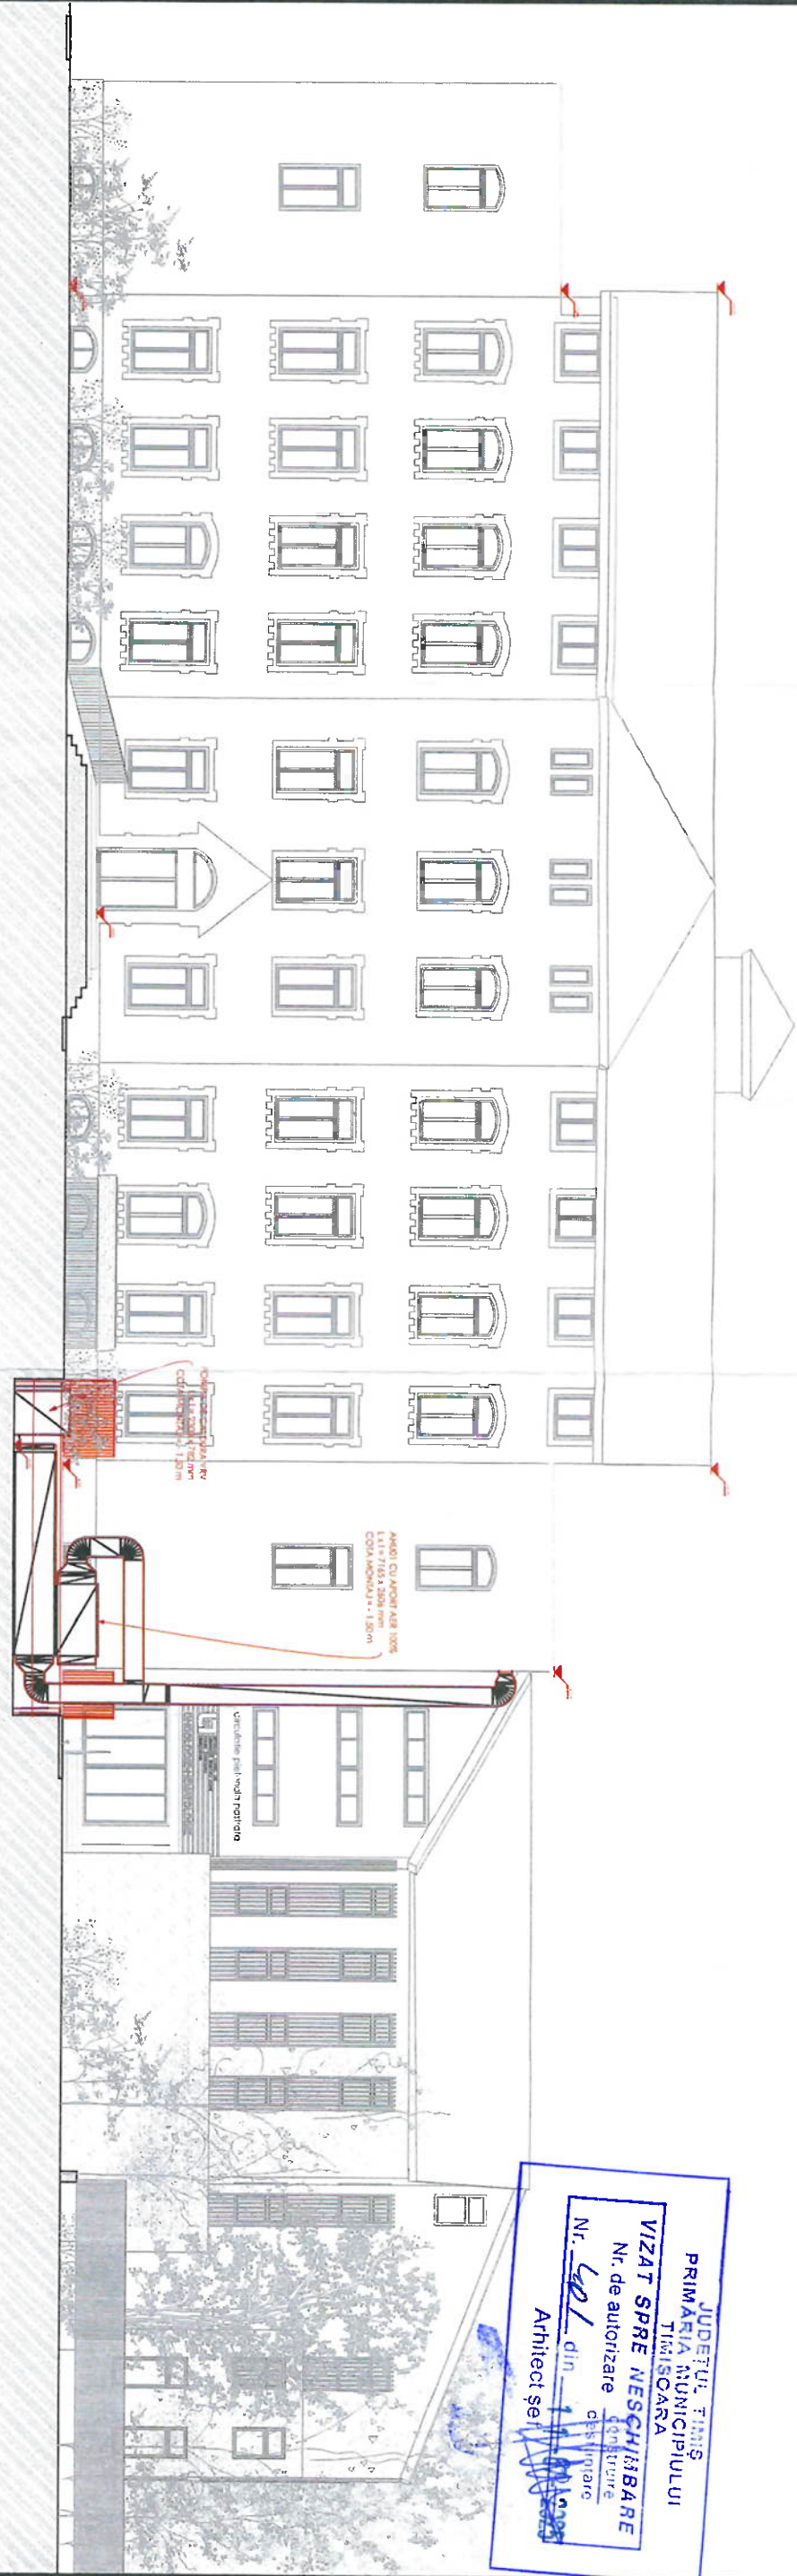

FATADA LATERALA (SUD-EST)

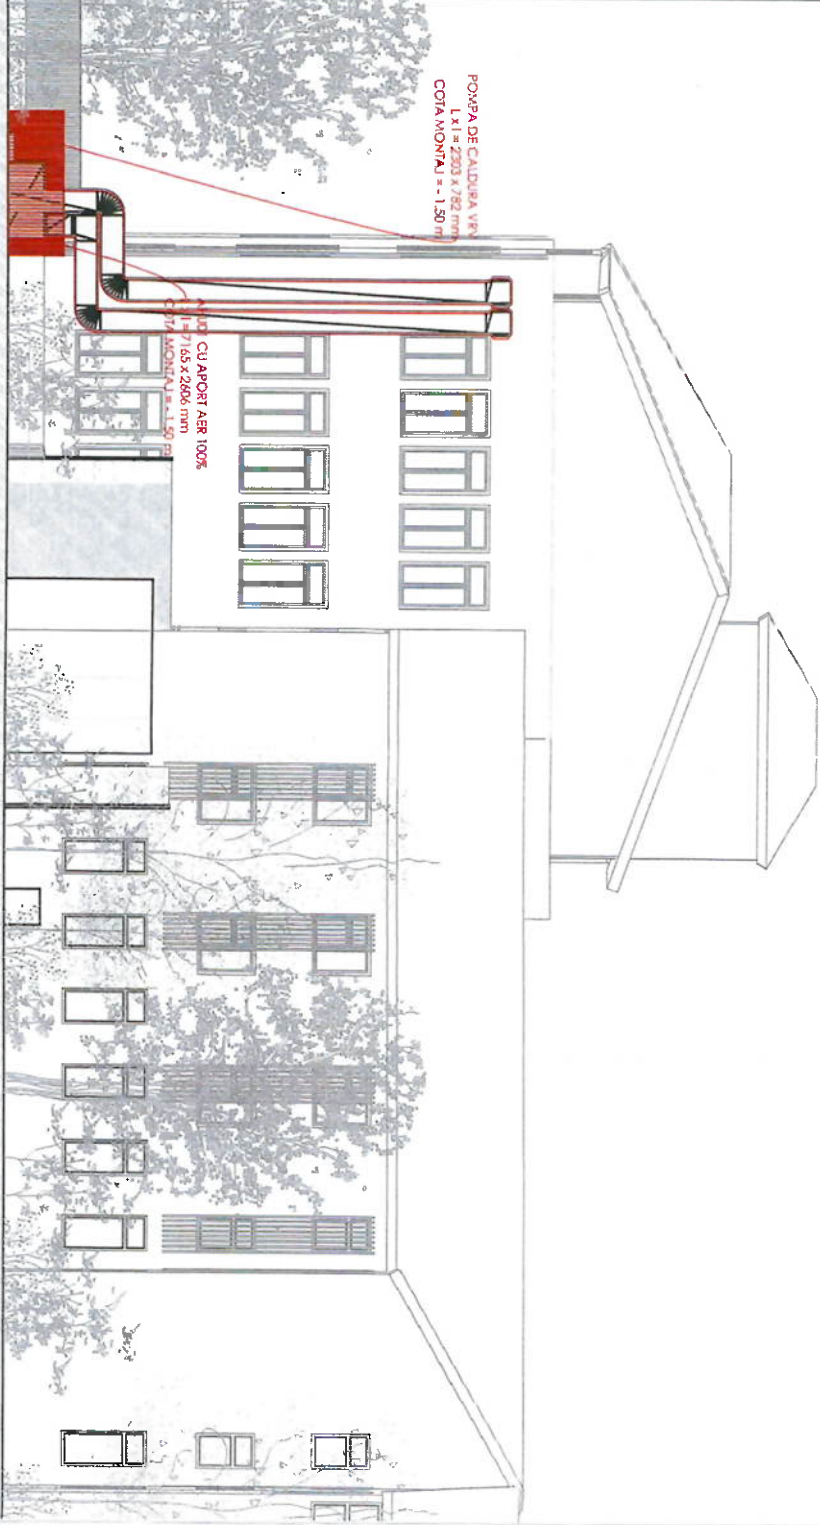

JUDETUL TIMIS
PRIMARIA MUNICIPIULUI
TIMISOARA
VIZAT SPRE NESCHIMBARE
Nr. de autorizare 401
Arhitect sef

DIRECTIA JUDETULUI
SPRE NESCHIMBARE
AVIZAT
PENTRU CULTURA

PROIECTANT GENERAL :
S.C. MW ENGINEERING S.R.L.
PROIECTANT ARHITECTURA :
WH PROJECT S.R.L.
BENEFICIAR :
Spitalul Clinic de Urgenta pentru Copii "Louis Turcanu"
Copii Louis Turcanu
Adresa :
Str. Nemolianu Iosif, nr. 2, Timisoara

Dezvoltarea infrastructurii Spitalului Clinic de Urgenta pentru Copii "Louis Turcanu"
Timisoara in vederea reducerii riscului de infectii nosocomiale
LOT 3 CENTRALA TRATARE AER - TERAPIE INTENSIVA PEDIATRIE
jud. TIMIS loc. TIMISOARA str. REGINA MARIA nr.2
sef proiect LOT 3 Ing. MIHAIL WÄCHTER
proiectat arh. HOREA CIRCA
desenat arh. sig. CLARISA ADRIANA POP
FATADE
Waldor Hons
FACKELMAN
A-03