



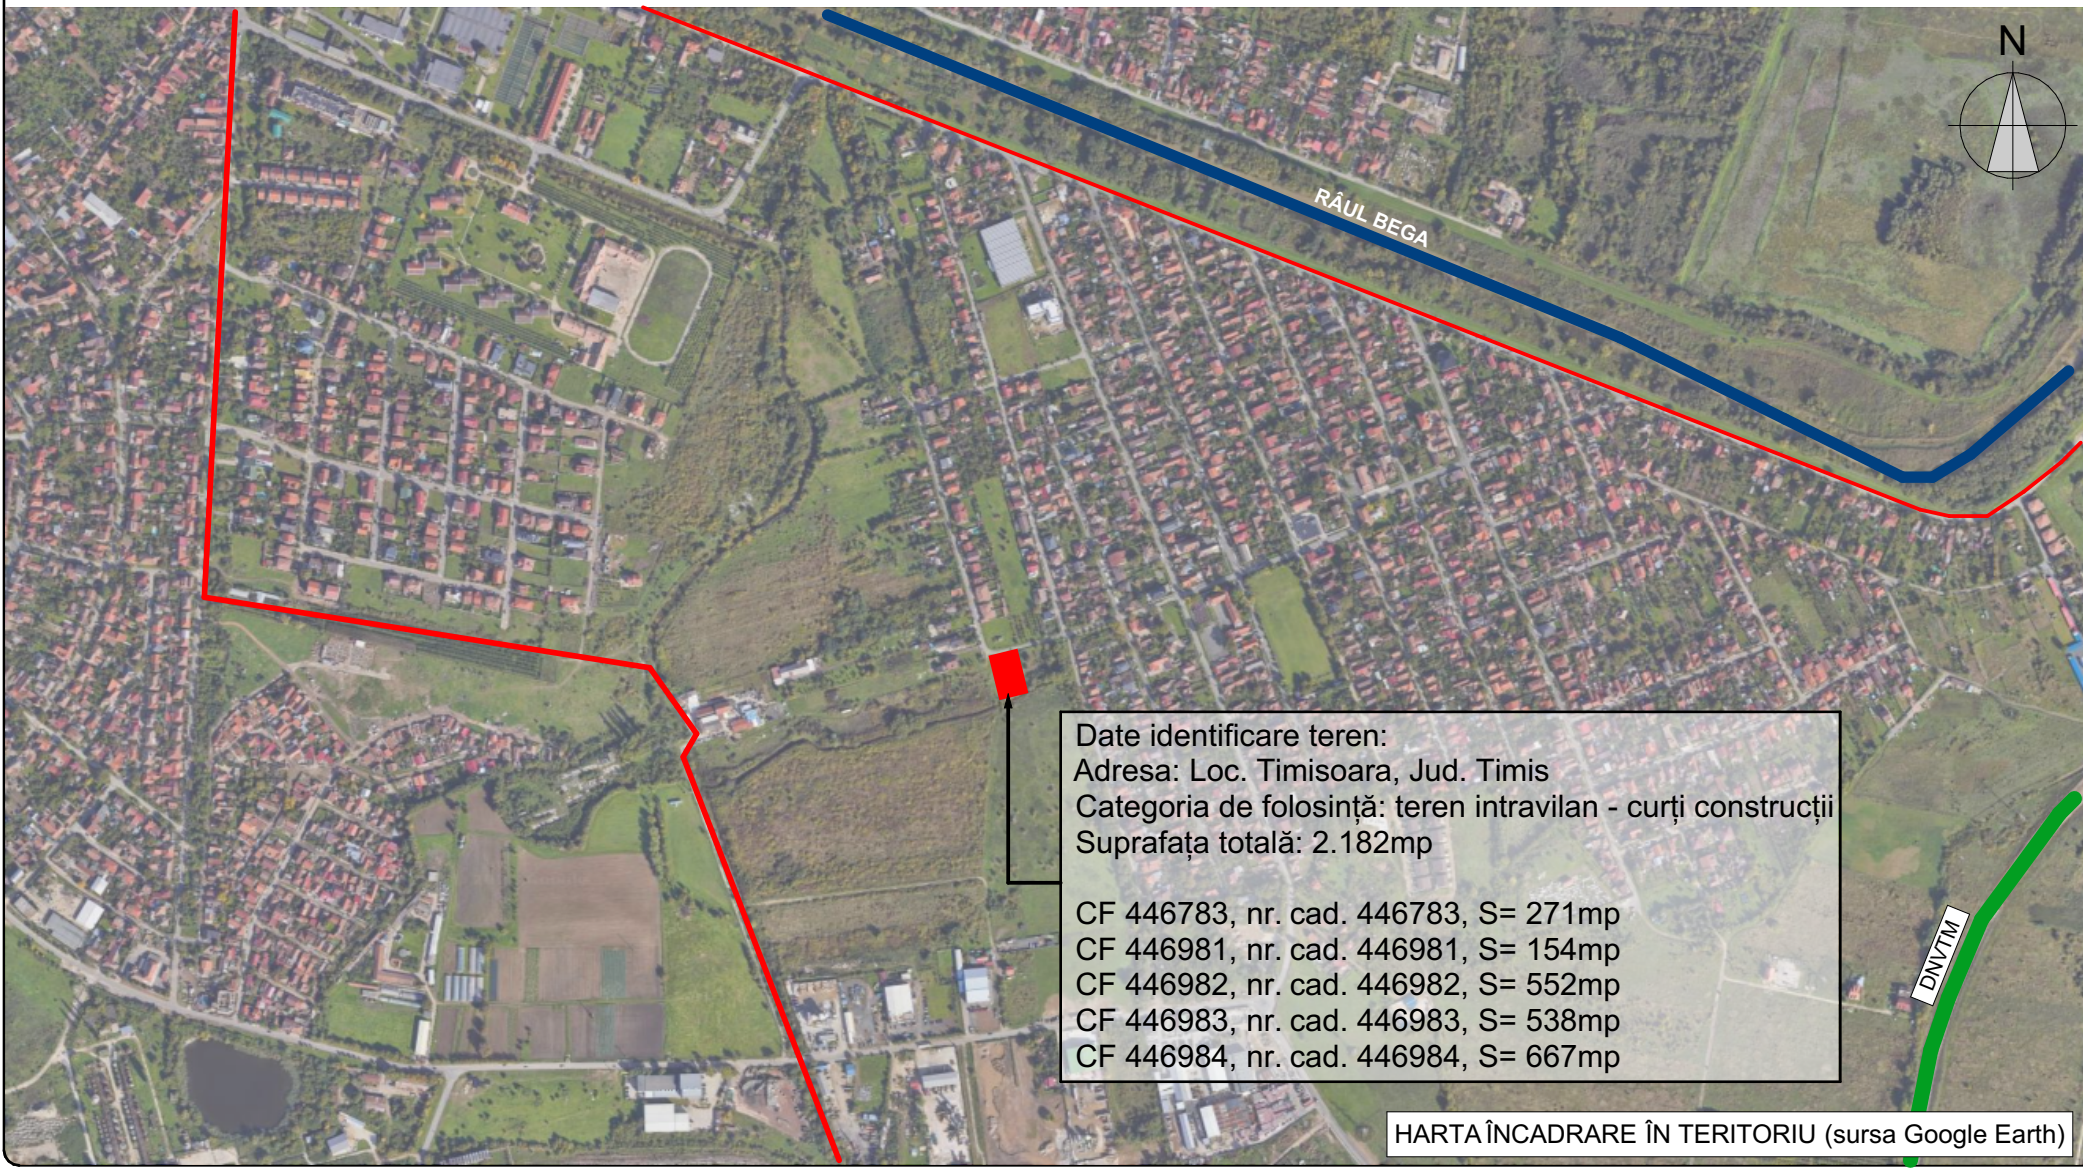

Date identificare teren:
Adresa: Loc. Timisoara, Jud. Timis
Categoria de folosinta: teren intravilan - curti constructii
Suprafata totala: 2.182mp

CF 446783, nr. cad. 446783, S= 271mp
CF 446981, nr. cad. 446981, S= 154mp
CF 446982, nr. cad. 446982, S= 552mp
CF 446983, nr. cad. 446983, S= 538mp
CF 446984, nr. cad. 446984, S= 667mp

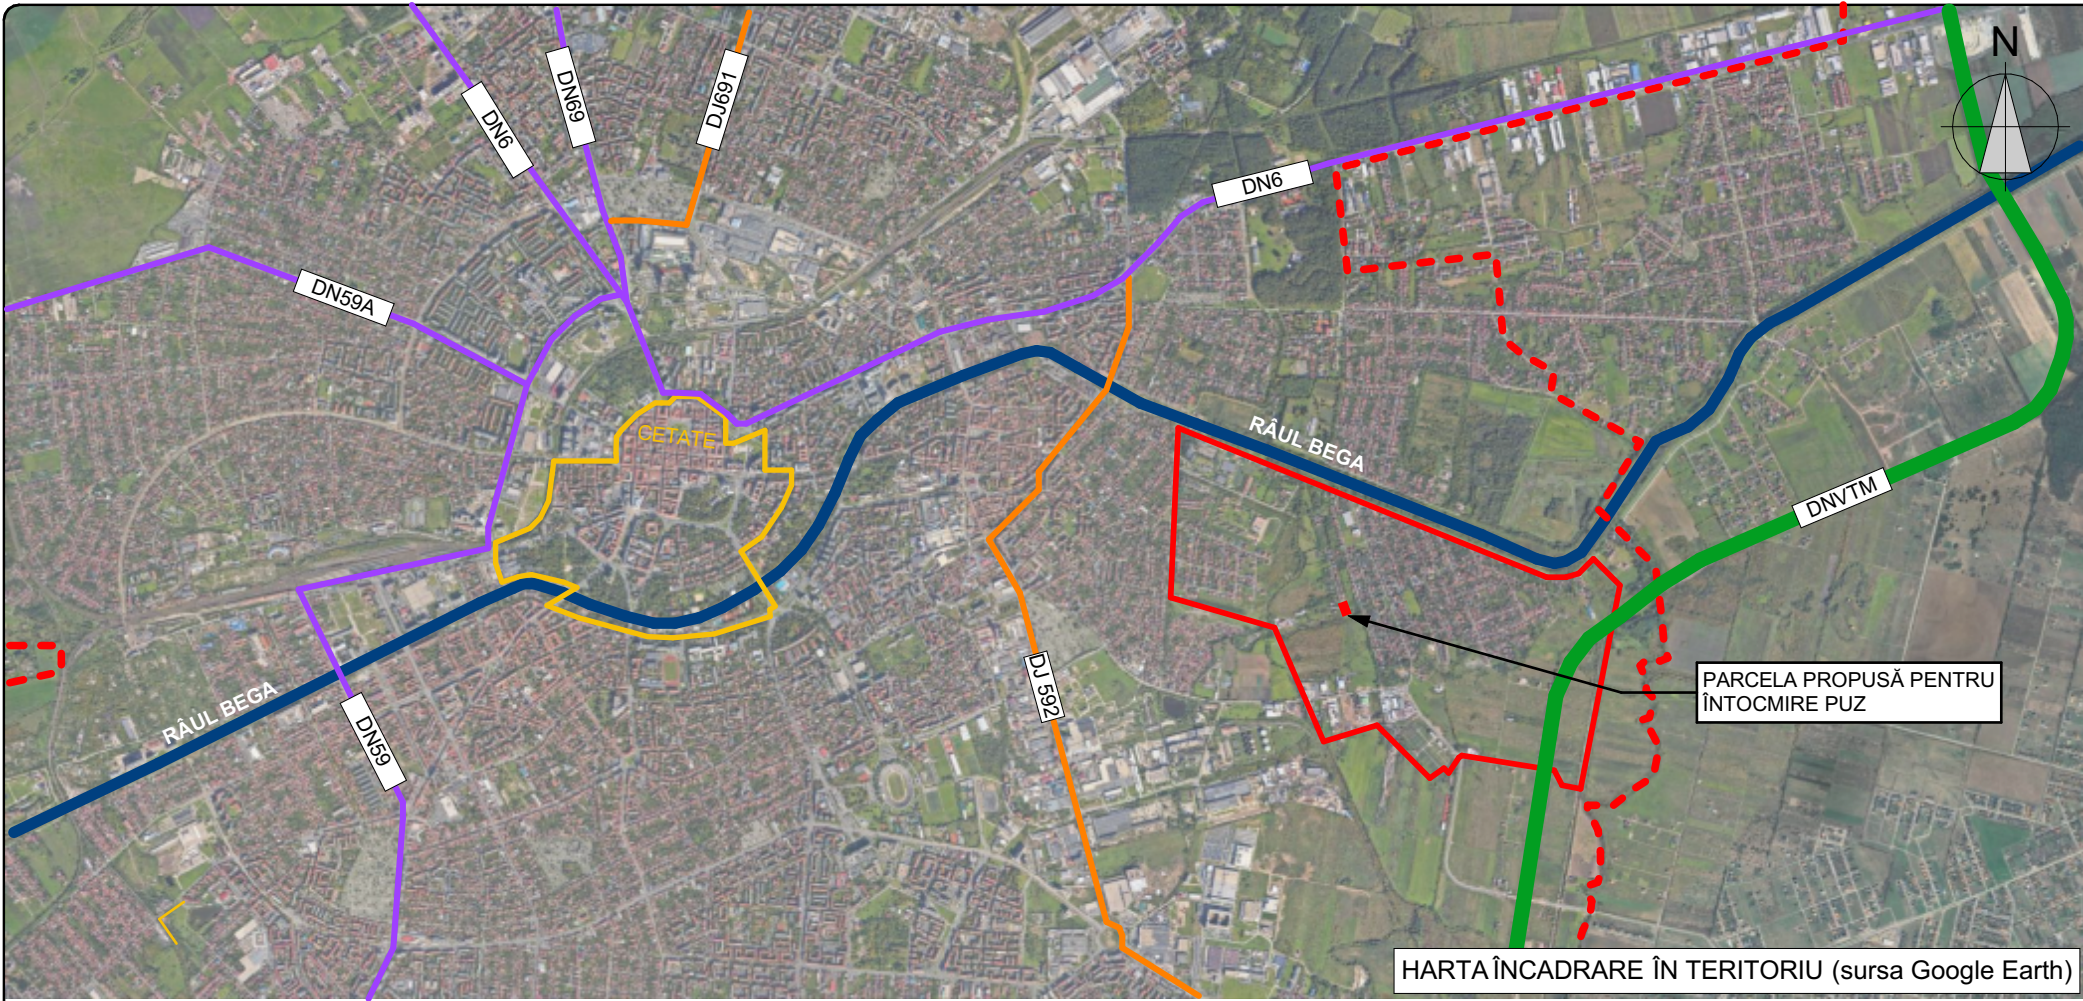

Elaborare PUZ - Dezvoltare zonă rezidențială pentru construcții cu max. 2 unități locative/lot

loc. Timișoara jud. Timis CF 446983,CF 446984,CF 446783,CF 446981,CF 446982 CF 446983,CF446984,CF446783,CF446981,CF446982

LEGENDĂ	
Limite	
	LIMITA INTRAVILAN - PUG TIMIȘOARA
	LIMITA CARTIER PLOPI, TIMIȘOARA
	LIMITA CARTIER CETATE, TIMIȘOARA
Zonificare funcțională	
	PARCELĂ PROPUȘĂ PENTRU ÎNTOCMIRE PUZ
Circulații	
	RÂUL BEGA
	DNVTM - CENTURA TIMIȘOARA SUD
	DN - DRUM NAȚIONAL
	DJ - DRUM JUDEȚEAN
Notatii	
DJ	DRUM JUDETEAN
DN	DRUM NAȚIONAL
DNVTM	CENTURA TIMIȘOARA SUD



ZONĂ STAMPILE

ACEST PROIECT SI INFORMATIILE CUPRINSE IN EL NU POT FI COPIATE, REPRODUSE SAU UTILIZATE, PARTIAL SAU IN INTREGIME DECAT CU ACORDUL SCRIS AL S.C. ARHIBAZIC S.R.L. SI NU VOR FI FOLOSITE IN ALT SCOP DECAT CEL PENTRU CARE AU FOST ELABORATE!



arhibazic
proiectare de arhitectura
300314 Timișoara
str. Moise Nicoară nr.5
Tel: 0722 239 807 / 0771 474 581
E-mail: contactarhibazic@gmail.com

Denumire proiect:
Elaborare PUZ - Dezvoltare zonă rezidențială pentru construcții cu max. 2 unități locative/lot

Adresa:
loc. Timișoara jud. Timis CF 446983,CF 446984,CF 446783,CF 446981,CF 446982

Beneficiar:
SOCIETATEA "ICON CAPITAL INVESTMENTS" S.R.L.

Numar proiect
508/2025

Faza
P.U.Z.

VERIFICAT	arh. L. Stoian	Scara	Denumire planșă	Planșa nr.
ȘEF PROIECT	arh. L. Stoian		Încadrare în teritoriu	01.1
PROIECTAT	arh. L. Stoian			
DESENAT	arh. L. Stoian			