



Încadrare în P.U.G al Municipiului Timișoara
aprobat prin H.C.L nr. 457 din 17.10.2023

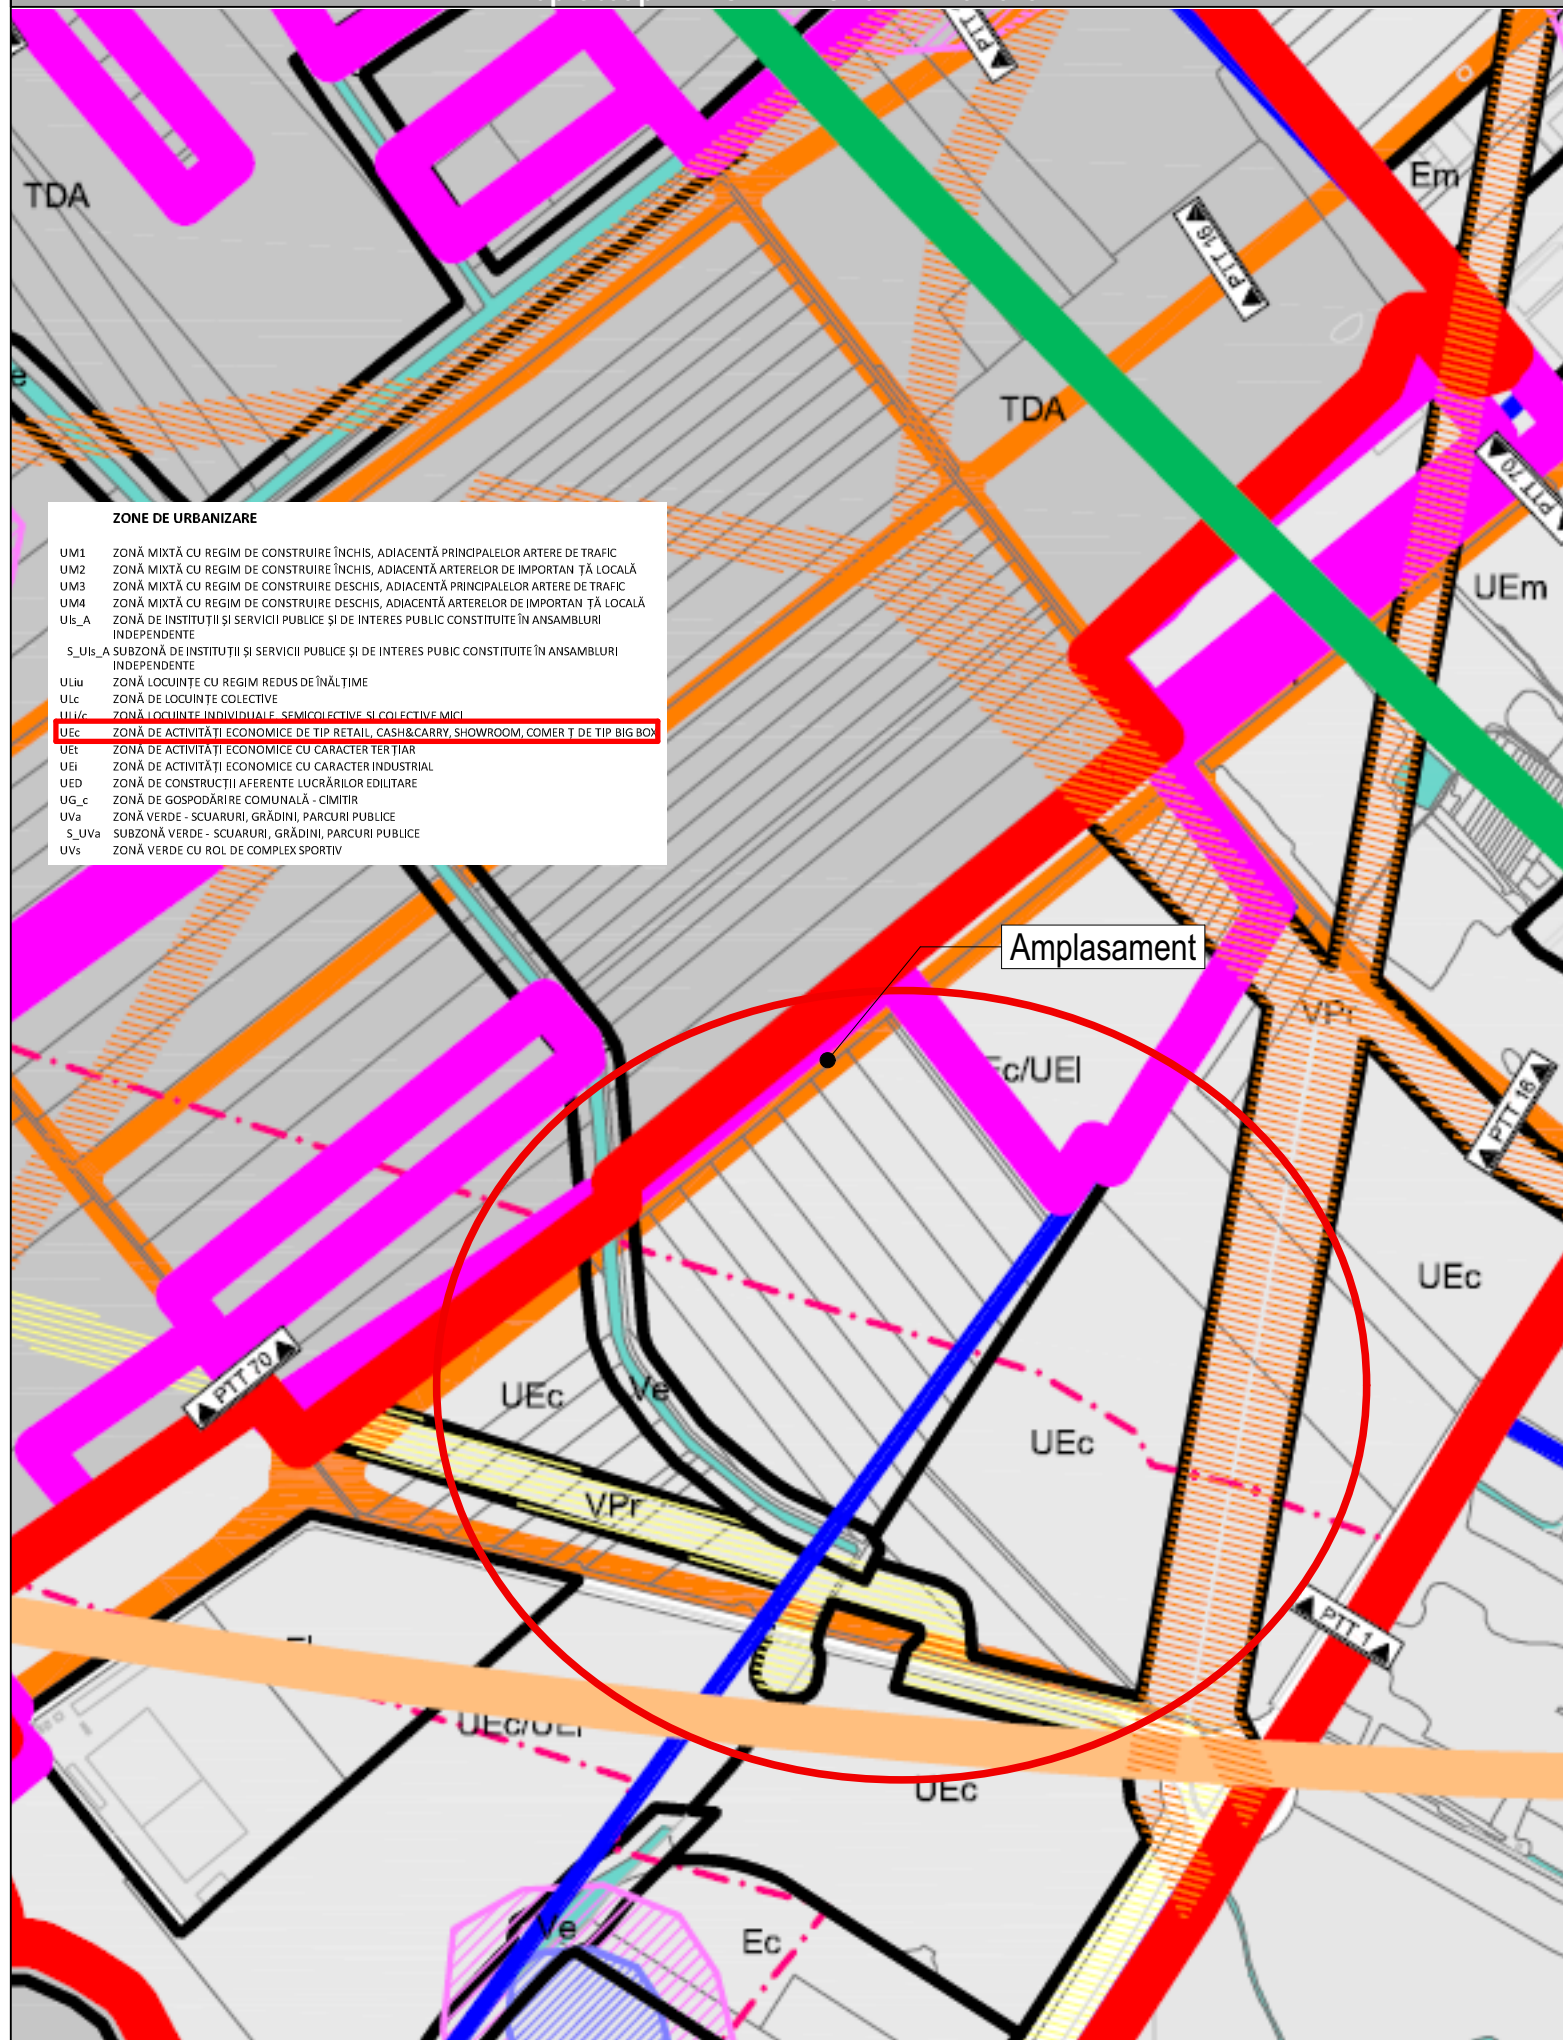


Încadrare în teritoriu



Încadrarea în P.U.G Timișoara aprobat prin H.C.L nr. 157/2002 prelungit prin H.C.L nr. 619/2018, în vigoare la data începerii elaborării documentației

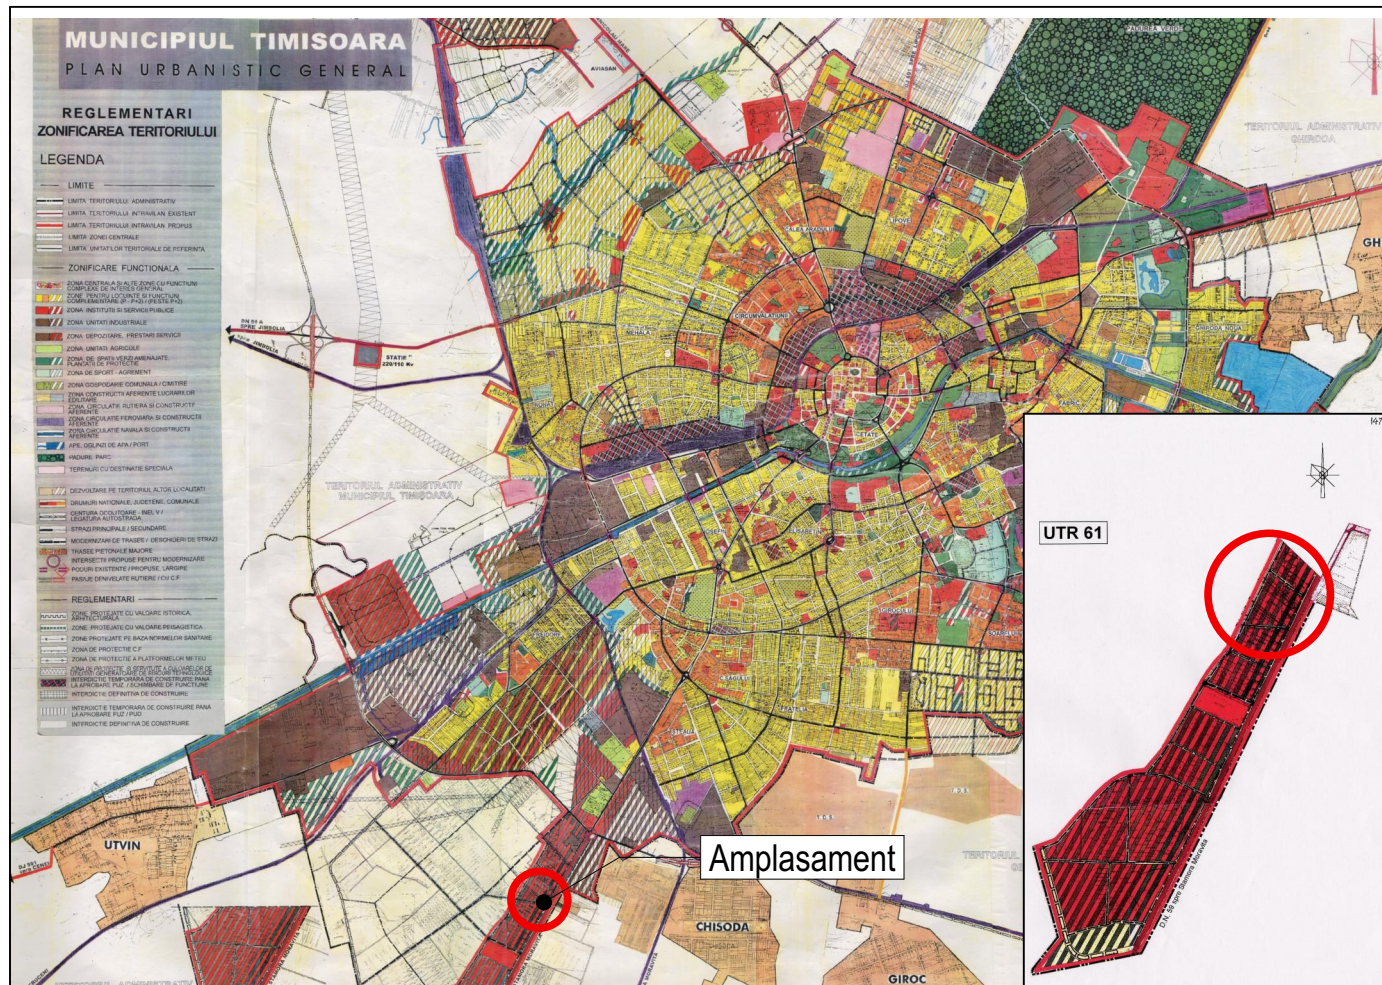
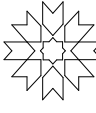
| | | | |
|---|--|--|--------------------------------|
| Coordonator R.U.R.: | urb. Carmen Falniță | referat/ expertiza nr. | |
|  | S.C. LEVANT PROJECT S.R.L. str. Alexandru Macedonski, nr. 1 Timișoara Tel: 0744960048, E-mail: miron_suteu@yahoo.com | Beneficiar: S.C. GELSEN-GSN CONSTRUCT S.R.L. | Nr. proiect: 96/2020 |
| Șef proiect: | arh. Miron Șuteu | Titlu proiect: P.U.Z - Zonă mixtă: Spații comerciale, birouri, servicii, industrie nepoluantă, producție și depozitare, Amplasare panouri publicitare, totem/unipol, semnalistică pe fațade și incintă. Amenajare accese și locuri de parcare în incintă | Faza: P.U.Z |
| Proiectat și desenat: | arh. Miron Șuteu arh. Raluca Cioclu | Scara: 1/76 Data: 07/2024 | Nr. planșă: U.01 |
| | | Amplasament: jud. Timiș, Mun. Timișoara - CF nr. 407511, CF nr. 407777, CF nr. 407920, CF nr. 408436, CF nr. 409590, CF nr. 422819, CF nr. 422820, CF nr. 422821, CF nr. 422822, CF nr. 422823, CF nr. 424832, CF nr. 425275, CF nr. 425118 | |
| | | Titlu planșă: ÎNCADRARE ÎN TERITORIU | |