39

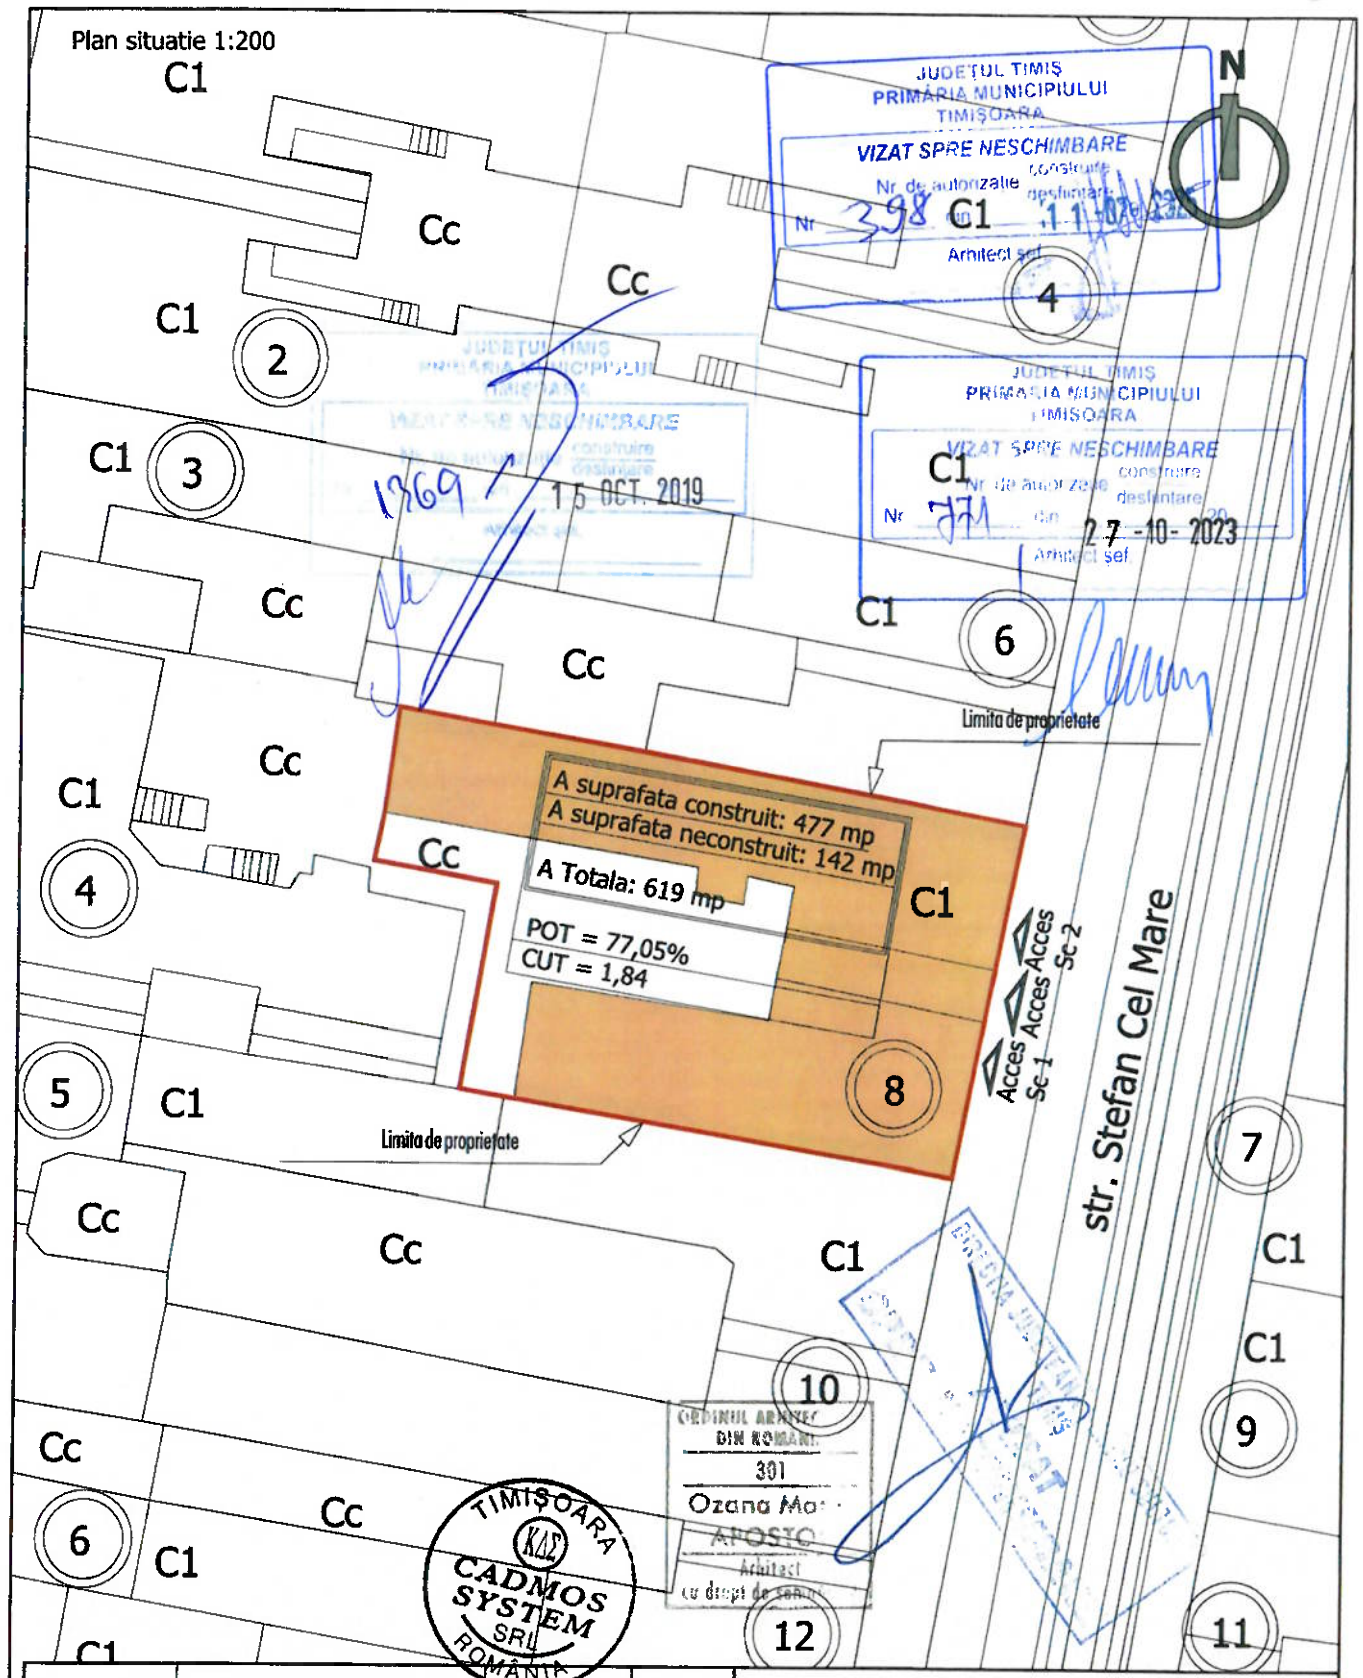

VERIFICATOR/ EXPERT	NUME	SEMNATURA	CERINTA	REFERAT / EXPERTIZA NR. / DATA

CADMOS
architects & engineers
Timisoara str.Tibiscum nr.17

Beneficiar: ASOCIATIA DE PROPRIETARI din str.Stefan Cel Mare nr8

Amplasament: Timosoara str. Stefan Cel Mare nr.8

Proiect nr. 214/2019

SPECIFICATIE	NUME	SEMNATURA	scara:
SEF PROIECT	Arh. Ozana APOSTOL		1:200
PROIECTAT	Arh. Ozana APOSTOL		data: Martie 2019
DESENAT	Arh. stg. Blaj Paul		

Titlul proiectului: Reabilitare si restaurare fatada

Faza: D.T.A.C.

Titlul planseei: Plan situatie existent\propus

Planso nr. A 01

83