



FATADA PRINCIPALA

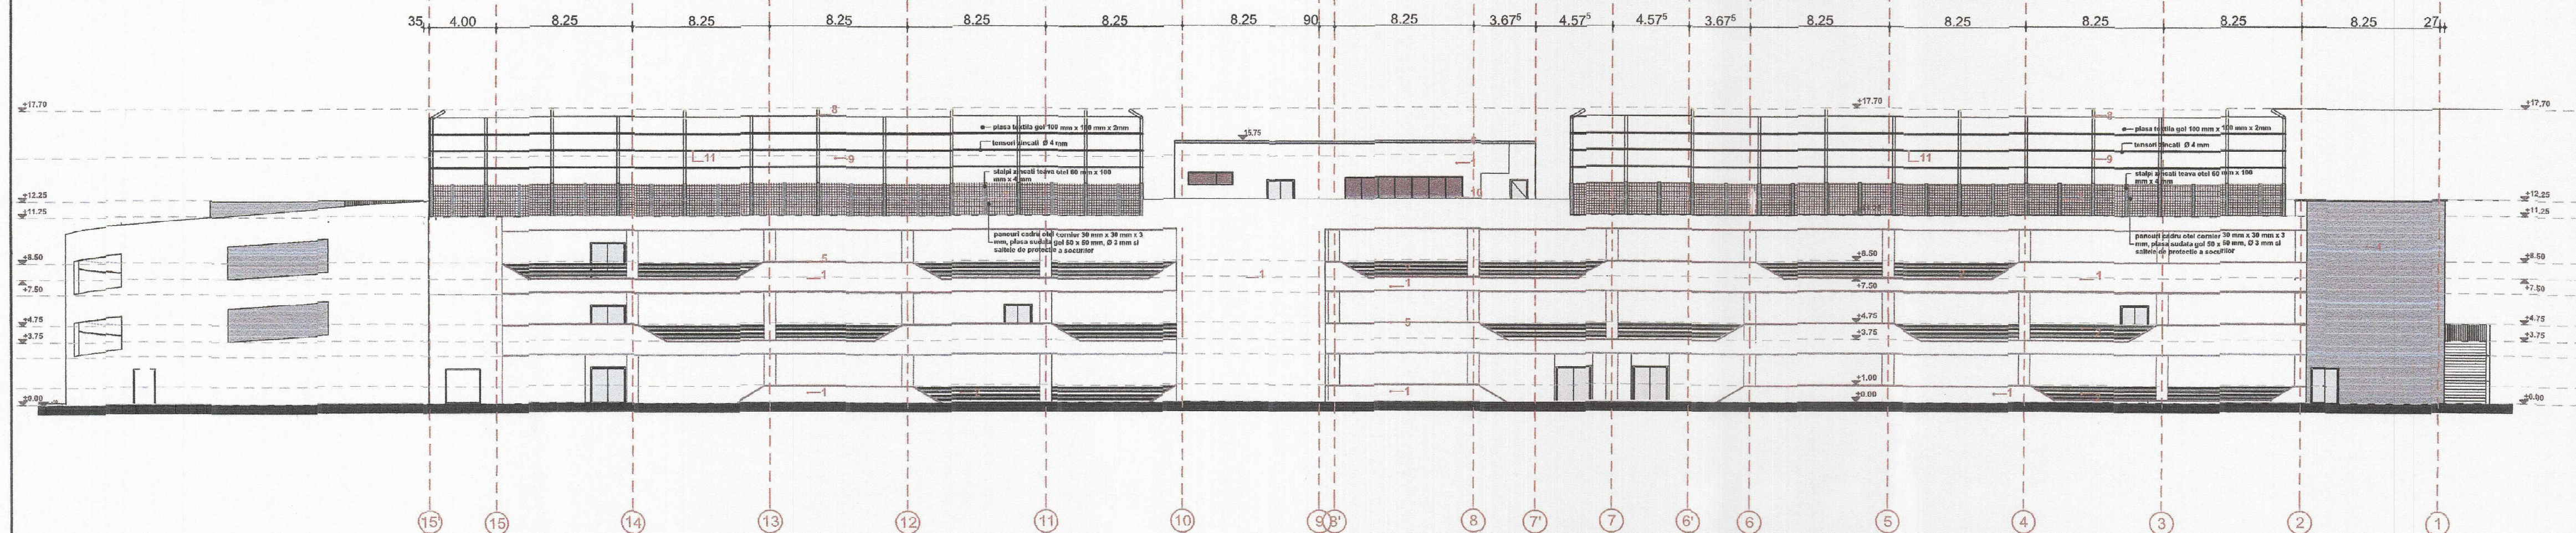

FATADA POSTERIOARA

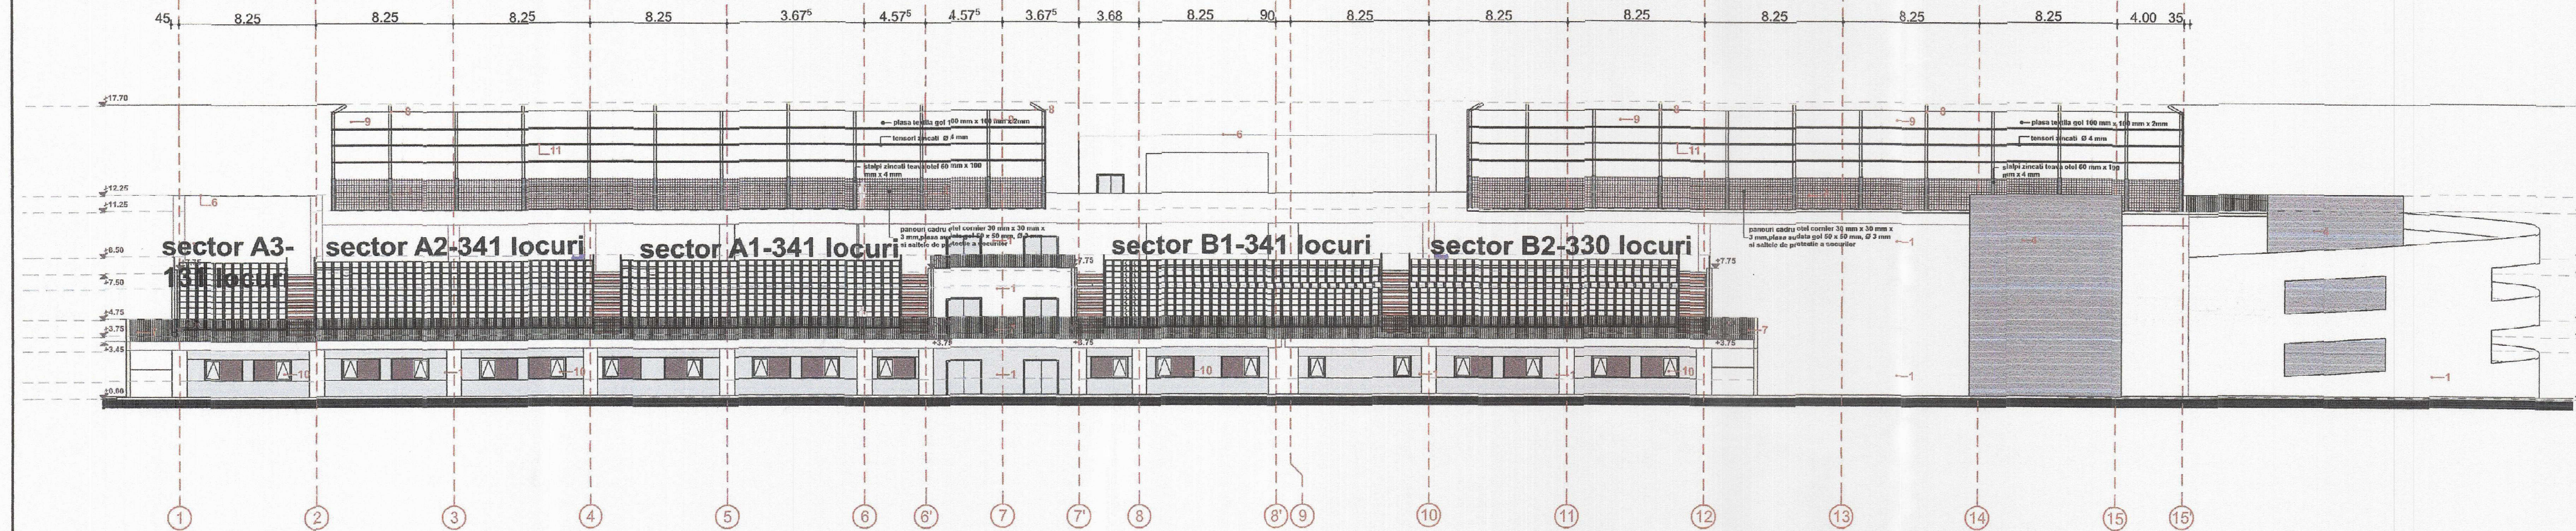

- 1 TENCUALA DECORATIVA STRUCTURATA DRISCUITA DE 2mm GROS.
- 2 PARAPET METALIC DE TIP SEMIGREU CONFORM STAS 1948/1-91
- 3 PANOURI DIN CADRU OTEL CORNIER 30 mm x 30 mm x 3 mm SI PLASA SUDATA GOL 50 mm x 50 mm, Ø 3 mm
- 4 PLACAJ ALUMINIU COMPOZIT
- 5 GLAF DIN TABLA PROFILATA PE PARAPET DE PROTECTIE PARCARE - RAL 7016
- 6 GLAF DIN TABLA PROFILATA VOPSITA RAL 7016 - 55 cm latime tabla
- 7 BALUSTRADE EXTERIOARE DIN TEAVA DE 4cm SI CONSOLE DIN PLATBANDA METALICA DE 40X10mm RAL 7016
- 8 STALPI ZINCATI TEAVA DE OTEL 60 mm x 100 mm x 4 mm
- 9 PLASA TEXTILA gol 100 mm x 100 mm x 2mm
- 10 TAMPLARIE PVC, STICLA DUBLU SECURIZATA LOW-E CU ARGON, STICLA 4 SEASON CU BARIERA TERMICA, EXTERIOR - CULOARE RAL- 7016, INTERIOR - CULOARE RAL 7016
- 11 TENSORI ZINCATI Ø 4 mm

PROIECTANT GENERAL
SC SELLM SRL,
ing. Mihai Lute

PR. NR. 22/2017

adresa: com.Dumbravita, jud.Timis
str.Marte nr. 15, ap.1
e-mail : 314arhitect@gmail.com

SPECIFICATIE NUME SEMNATURA
SEF PROIECT arh. Ionel-Petru POP
PROIECTAT arh. Anca BELDESCU
DESENAT st.arh. Victor POP

ITILULAR
BENEFICIAR
DENUMIRE PROIECT EXTINDERE SI MODERNIZARE BAZA SPORTIVA NR.1- UPT
AMPLASAMENT B-DUL MIHAI VITEAZU TIMISOARA
SPECIALITATEA ARHITECTURA
TITLU PLANSA: FATADA PRINCIPALA FATADA POSTERIOARA
Proiect: 191/2019
Faza: PAC
Pl. nr.: 12-A