


**P.U.Z. CONSTRUIRE COMPLEX LOGISTIC, SISTEMATIZARE PE VERTICALA, ACCES AUTO PE PROPRIETATE, IMPREJMUIRE SI RACORDURI LA UTILITATI**

Amplasament: Municipiul Timisoara, Str. -, Nr.FN, id. prin CF Nr.: 421307; CF Nr.: 400764; CF Nr.: 400881; CF Nr.: 400756; CF Nr.: 400753; CF Nr.: 401119; CF Nr.: 421201, jud. TIMIS

**U.10. ACCESIBILITATE**

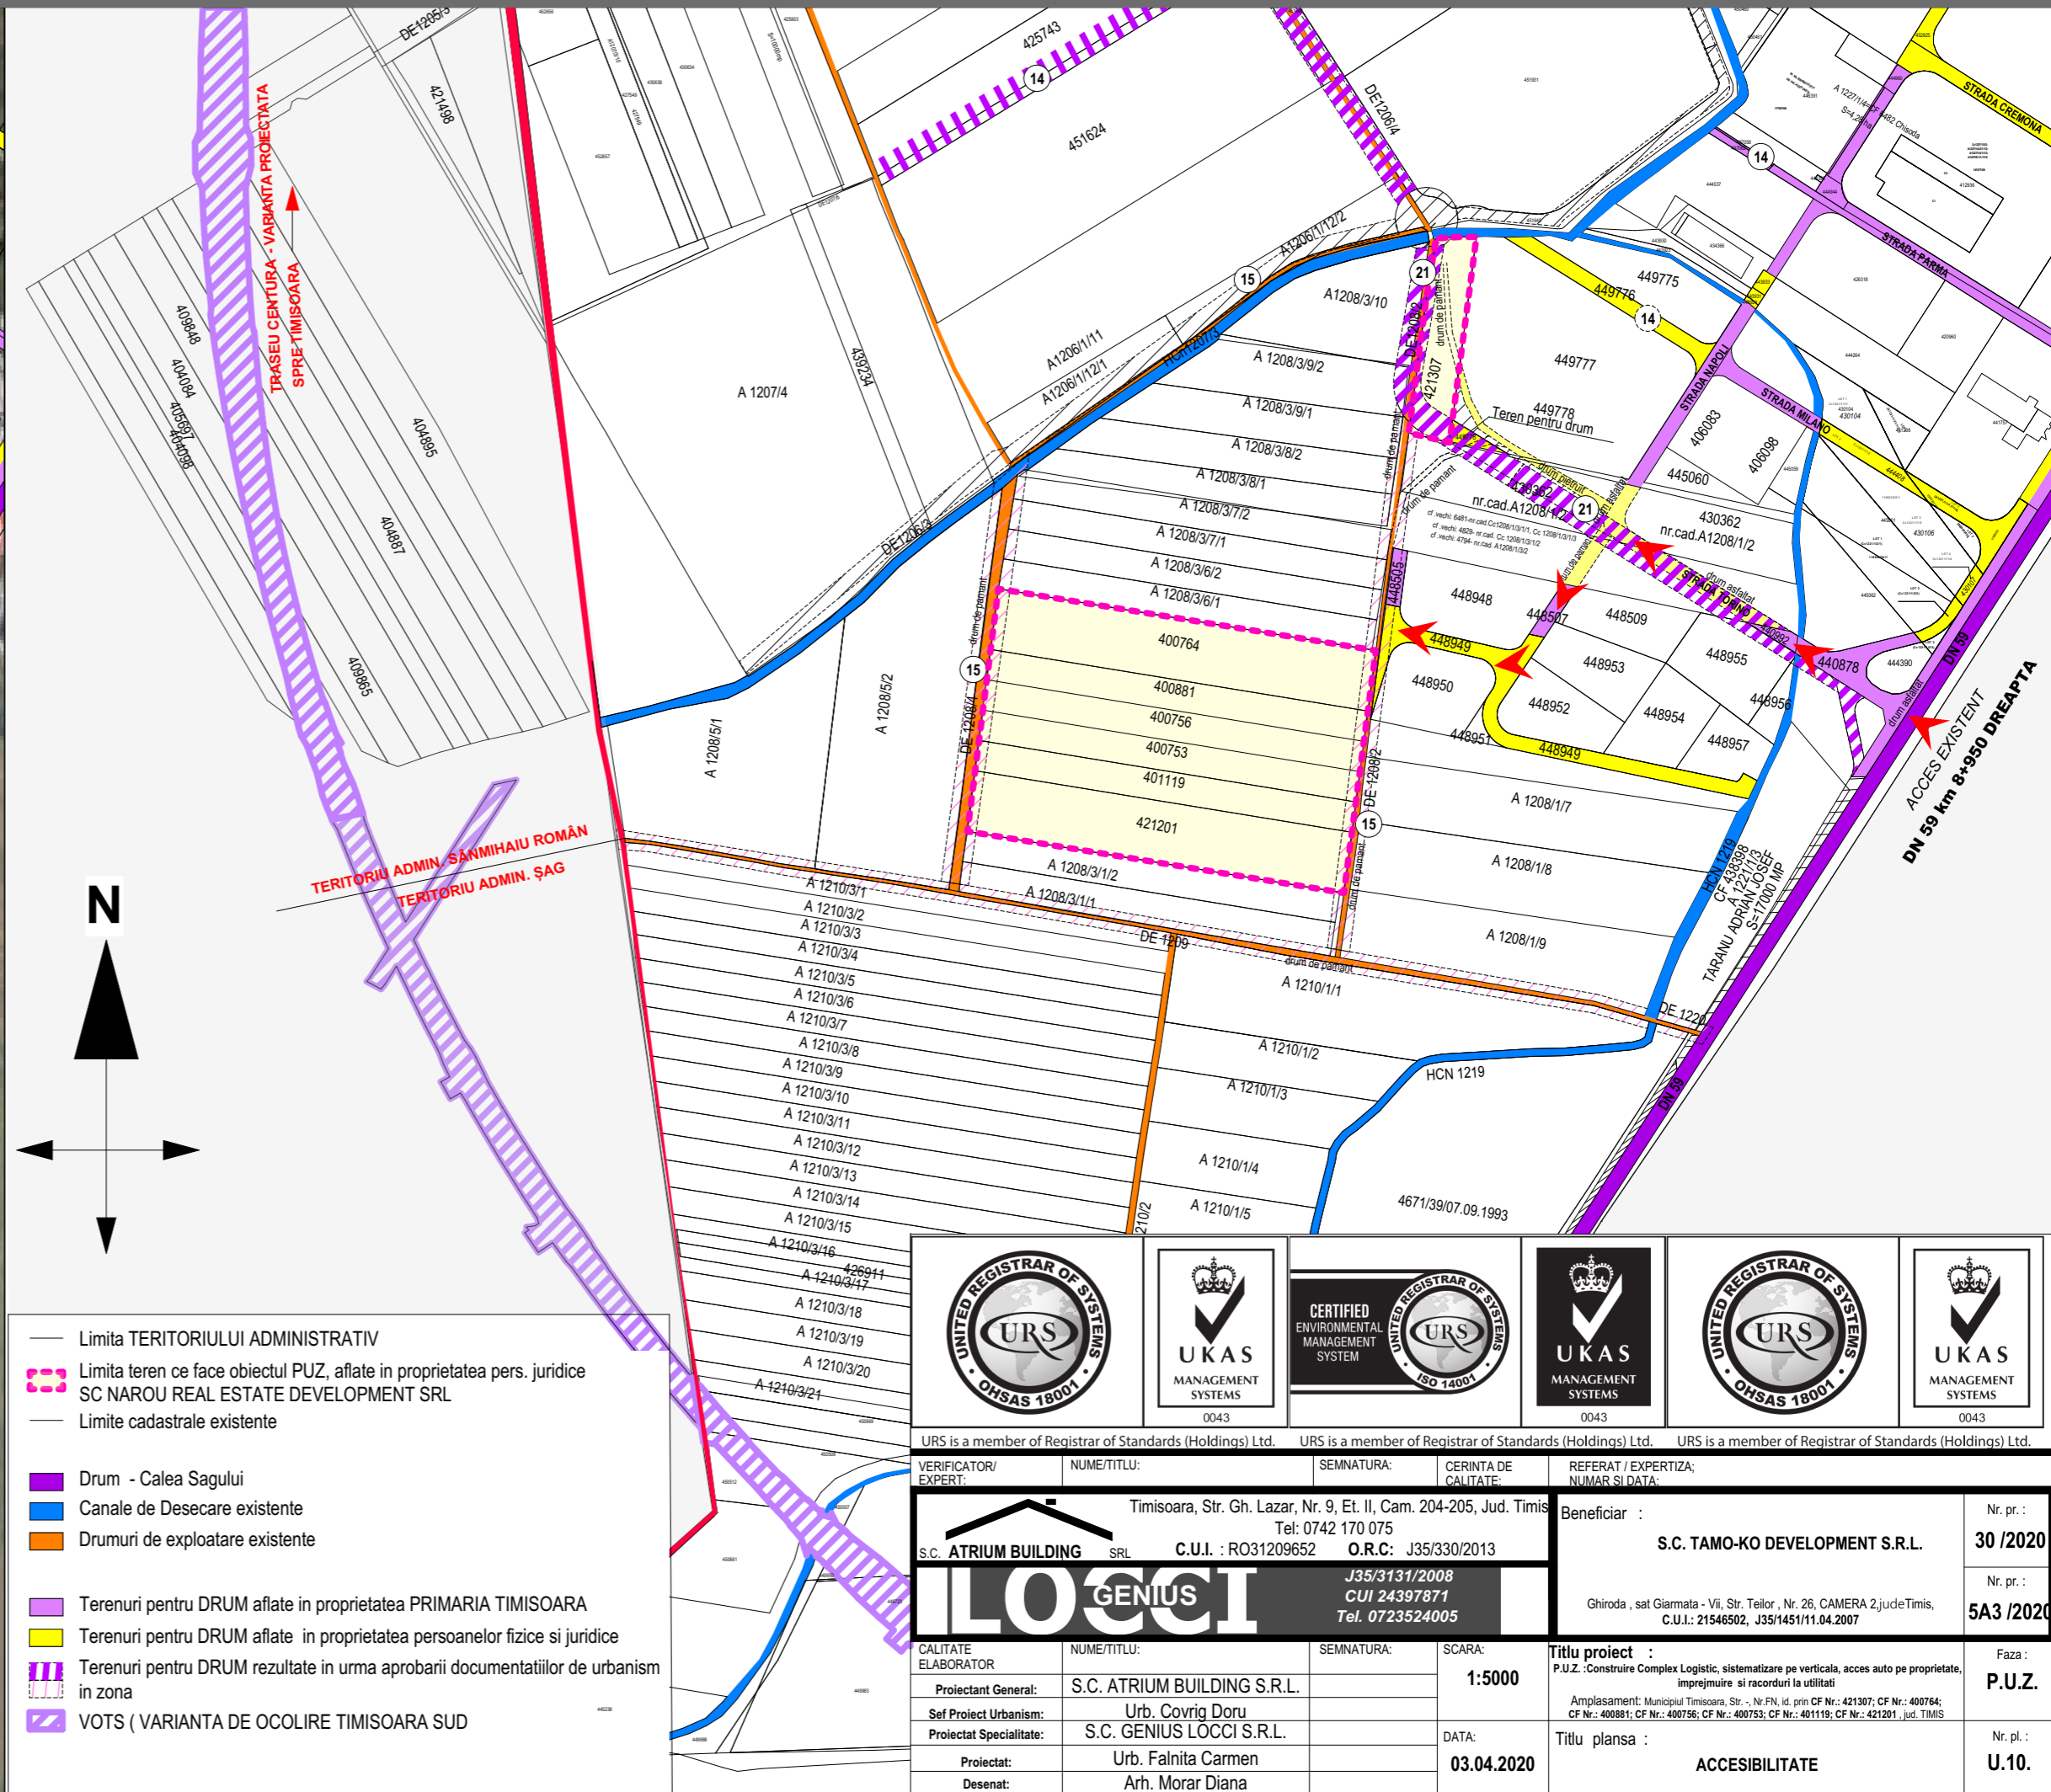

- Limita TERITORIULUI ADMINISTRATIV
- Limita teren ce face obiectul PUZ, aflate in proprietatea pers. juridice SC NAROU REAL ESTATE DEVELOPMENT SRL
- Limite cadastrale existente
- Drum - Calea Sagului
- Canale de Desecare existente
- Drumuri de exploatare existente
- Terenuri pentru DRUM aflate in proprietatea PRIMARIA TIMISOARA
- Terenuri pentru DRUM aflate in proprietatea persoanelor fizice si juridice
- Terenuri pentru DRUM rezultate in urma aprobarii documentatiilor de urbanism in zona
- VOTS ( VARIANTA DE OCOLIRE TIMISOARA SUD

URS is a member of Registrar of Standards (Holdings) Ltd.													
VERIFICATOR / EXPERT:		NUME/TITLU:		SEMNATURA:		CERINTA DE CALITATE:		REFERAT / EXPERTIZA: NUMAR SI DATA:					
S.C. ATRIUM BUILDING SRL		C.U.I. : RO31209652		O.R.C. : J35/330/2013		Timisoara, Str. Gh. Lazar, Nr. 9, Et. II, Cam. 204-205, Jud. Timis		Tel: 0742 170 075		Beneficiar :		S.C. TAMO-KO DEVELOPMENT S.R.L.	
S.C. ATRIUM BUILDING SRL		CUI 24397871		Tel. 0723524005		J35/3131/2008		Județul Timișoara, Str. Ștefan cel Mare, Nr. 26, Camera 2, județul Timișoara		C.U.I.: 21546502, J35/1451/11.04.2007		Nr. pr.: 30 /2020	
CALITATE ELABORATOR		NUME/TITLU:		SEMNATURA:		SCARA:		Titlu proiect :		REFERAT / EXPERTIZA:		Faza:	
Proiectant General:		S.C. ATRIUM BUILDING S.R.L.				1:5000		P.U.Z. : Construire Complex Logistic, sistematizare pe verticala, acces auto pe proprietate, imprejmuire si racorduri la utilitati				P.U.Z.	
Sef Proiect Urbanism:		Urb. Covrig Doru						Amplasament: Municipiul Timisoara, Str. -, Nr.FN, id. prin CF Nr.: 421307; CF Nr.: 400764; CF Nr.: 400881; CF Nr.: 400756; CF Nr.: 400753; CF Nr.: 401119; CF Nr.: 421201, jud. TIMIS				Nr. pl.: U.10.	
Proiectat Specialitate:		S.C. GENIUS LOCCI S.R.L.						Titlu plansa :				ACCESIBILITATE	
Proiectat:		Urb. Falnita Carmen						DATA:		03.04.2020			
Desenat:		Arh. Morar Diana											