
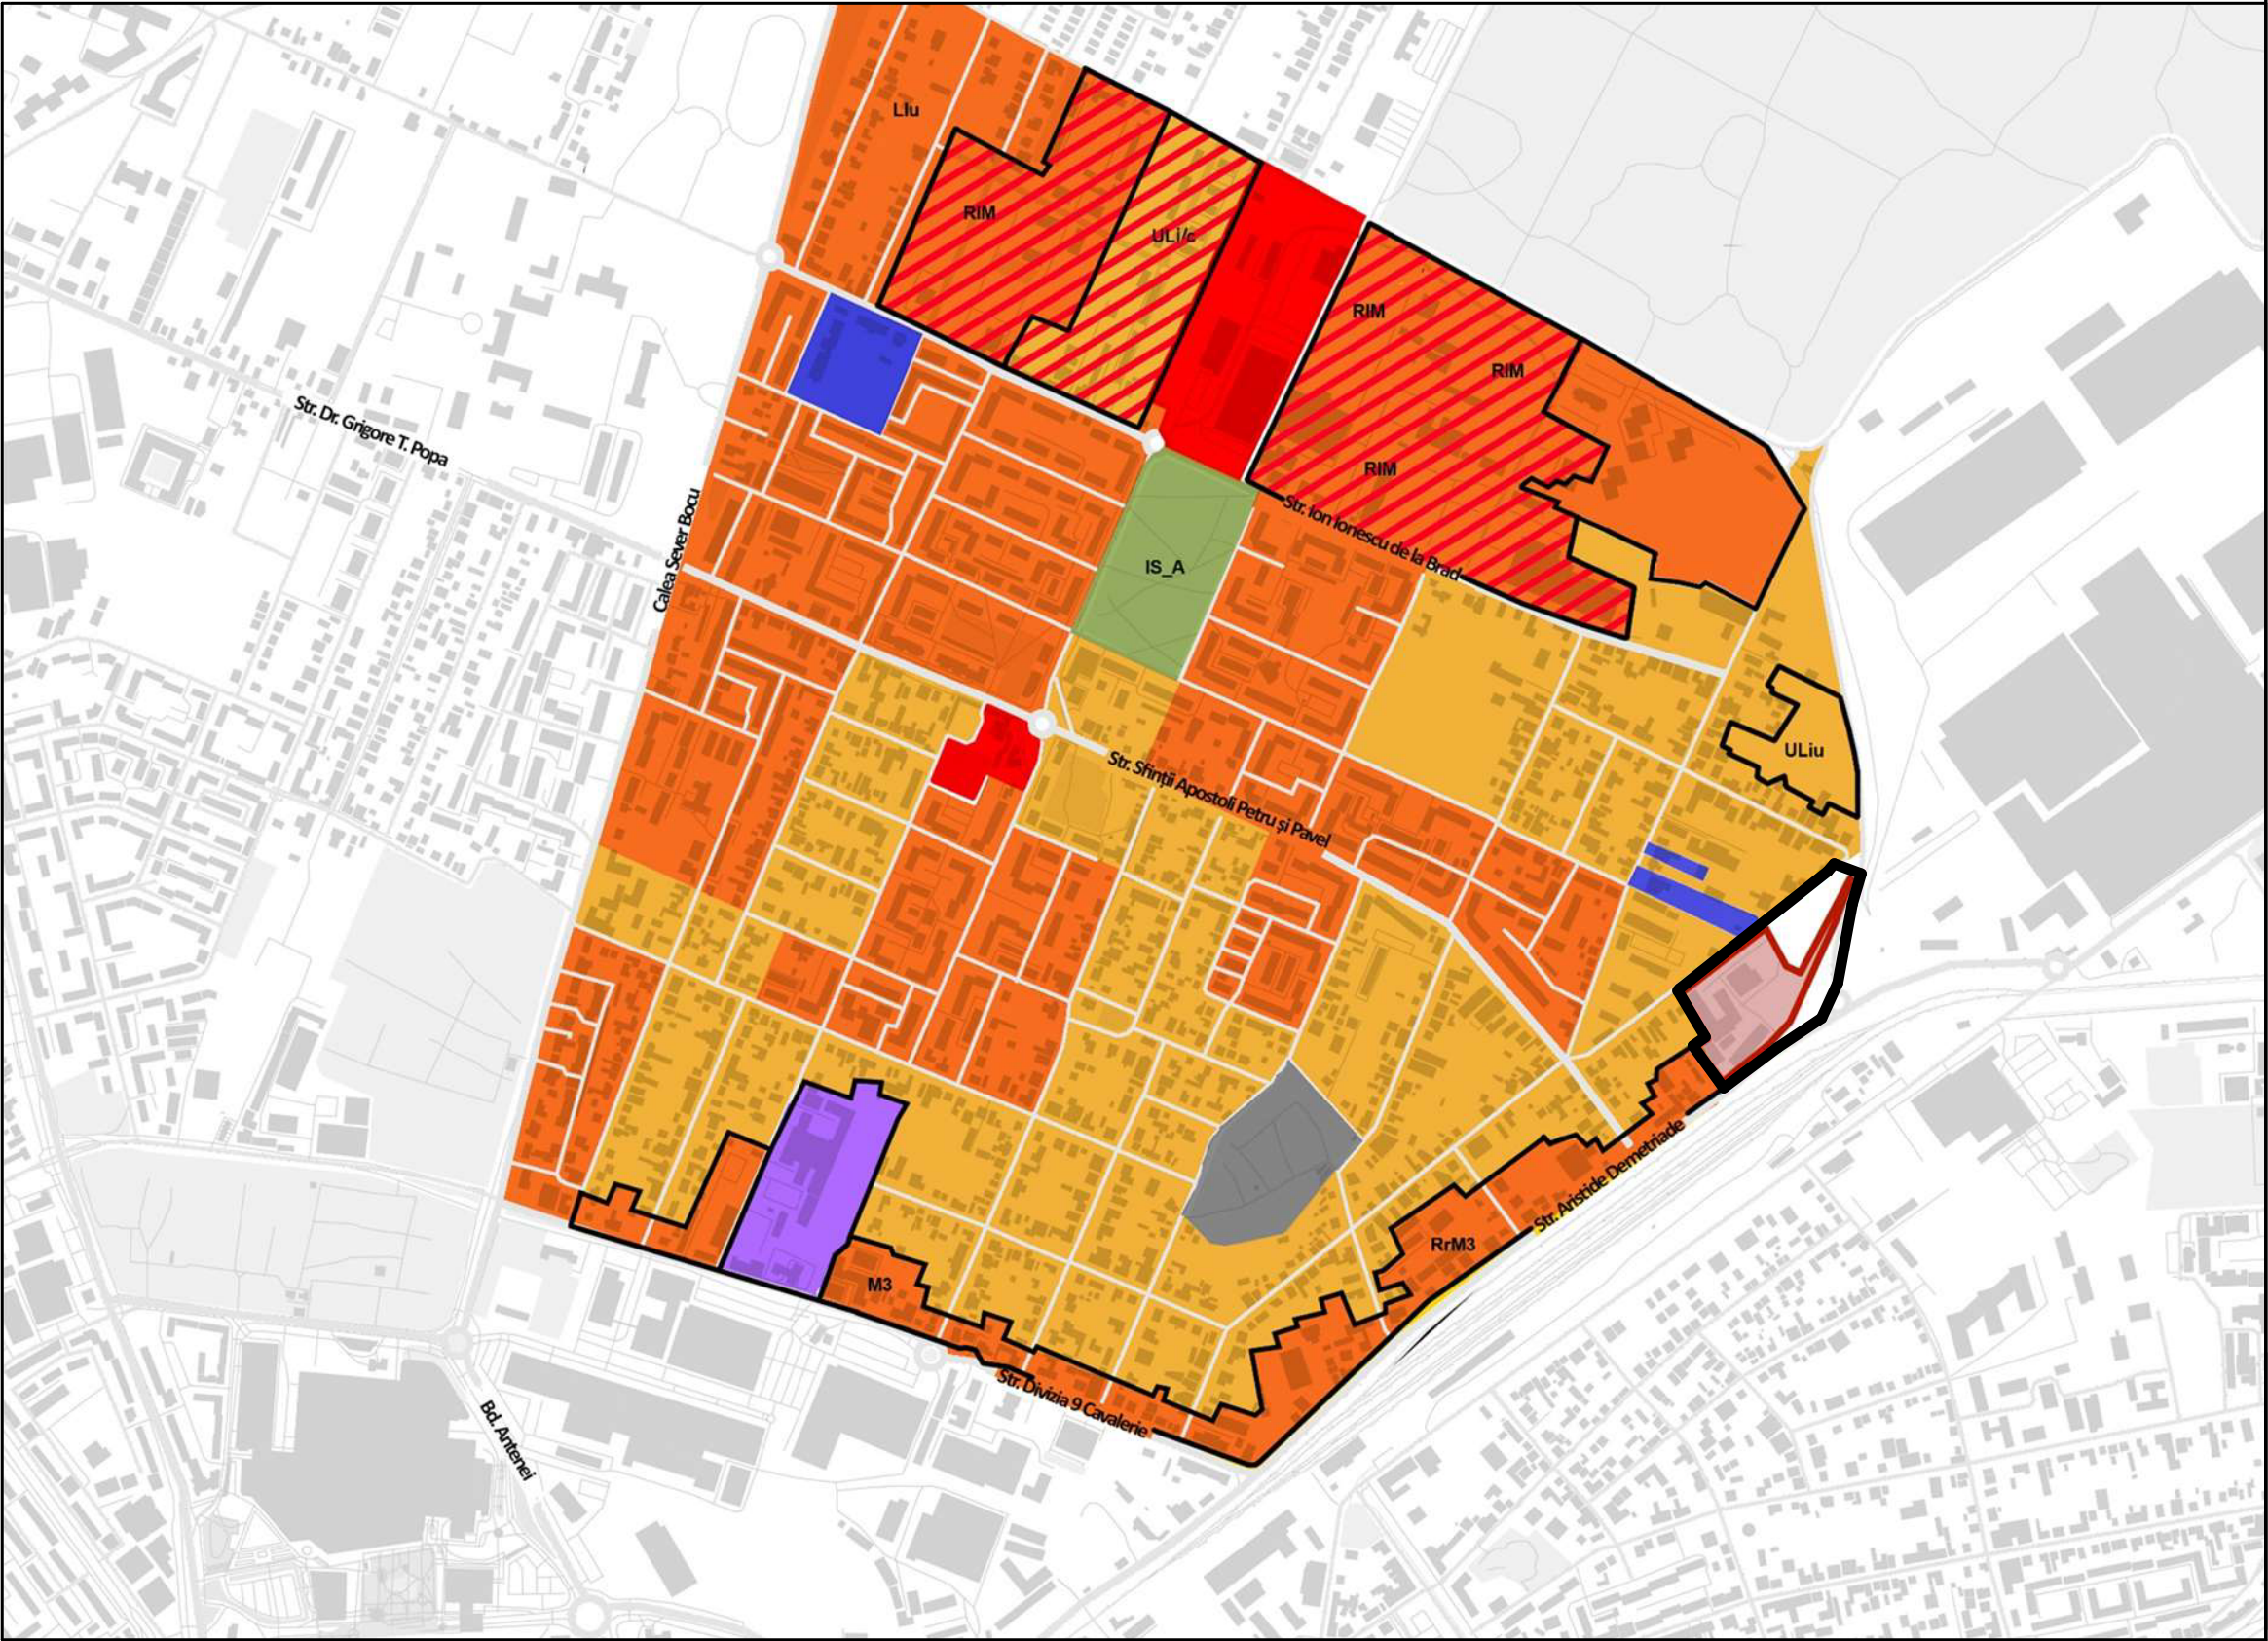


Analiză densitate - anticipat

În cele din urmă, studiul a fost extins prin integrarea funcțiunilor complementare locuirii, ceea ce a permis realizarea unui bilanț complex la scara întregii arii de studiu.

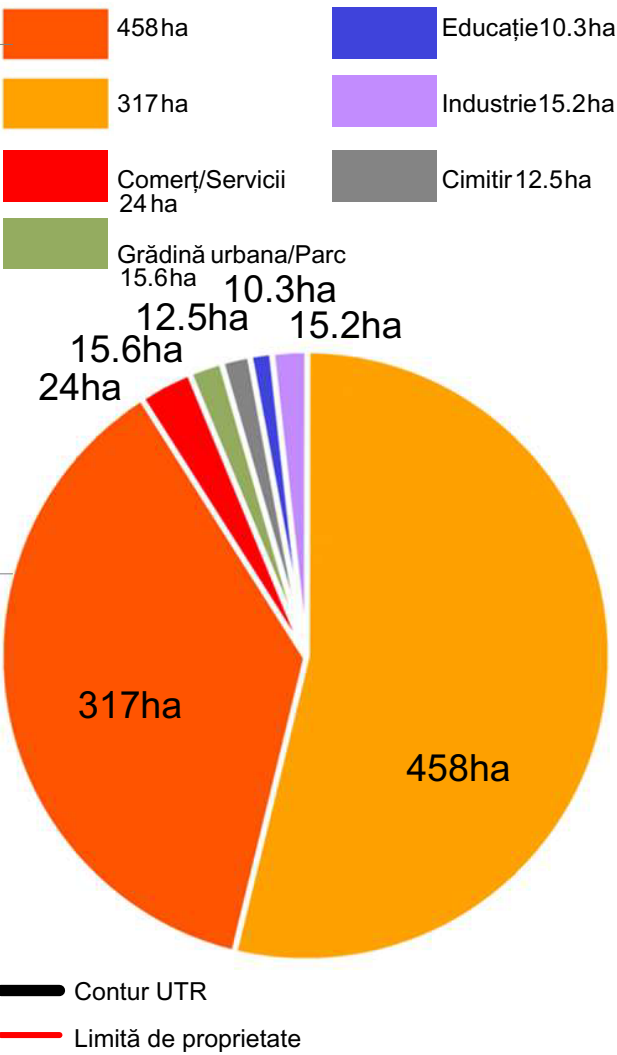

Specialist R.U.R.	arh. Răzvan Negrișanu					
Verificator/expert	Nume		Semnătura	Cerința	Referat / Expertiza Nr. / Data	
	S.C. RD Sign S.R.L. Timișoara, Str. Vulturilor nr. 14 Reg. Com. J35/4590/1992 C.U.I. 3981516 Tel. 40/0722624862 E-mail: rdsignstudio@gmail.com			Beneficiar: Bălaș Alexandru S.C. RECON SA TIMISOARA S.R.L. Amplasament: str. Aristide Demetriade nr. 30, CF nr 403872, Timișoara		Proiect nr.: 449/PAD/2025
		Nume	Semnătura	Scara:	Denumire:	Faza:
	Șef proiect	arh. Răzvan Negrișanu		-	Masterplan pentru restructurarea urbană a zonei Demetriade	Restructurare urbană
	Proiectat	arh. Răzvan Negrișanu				
		arh. Ardelean Alexandru		Data:	Titlu planșă:	Planșa nr.:
Desenat	arh. Ardelean Alexandru			9/24/2025	Analiza prospectivă - densitate anticipata	P.26