


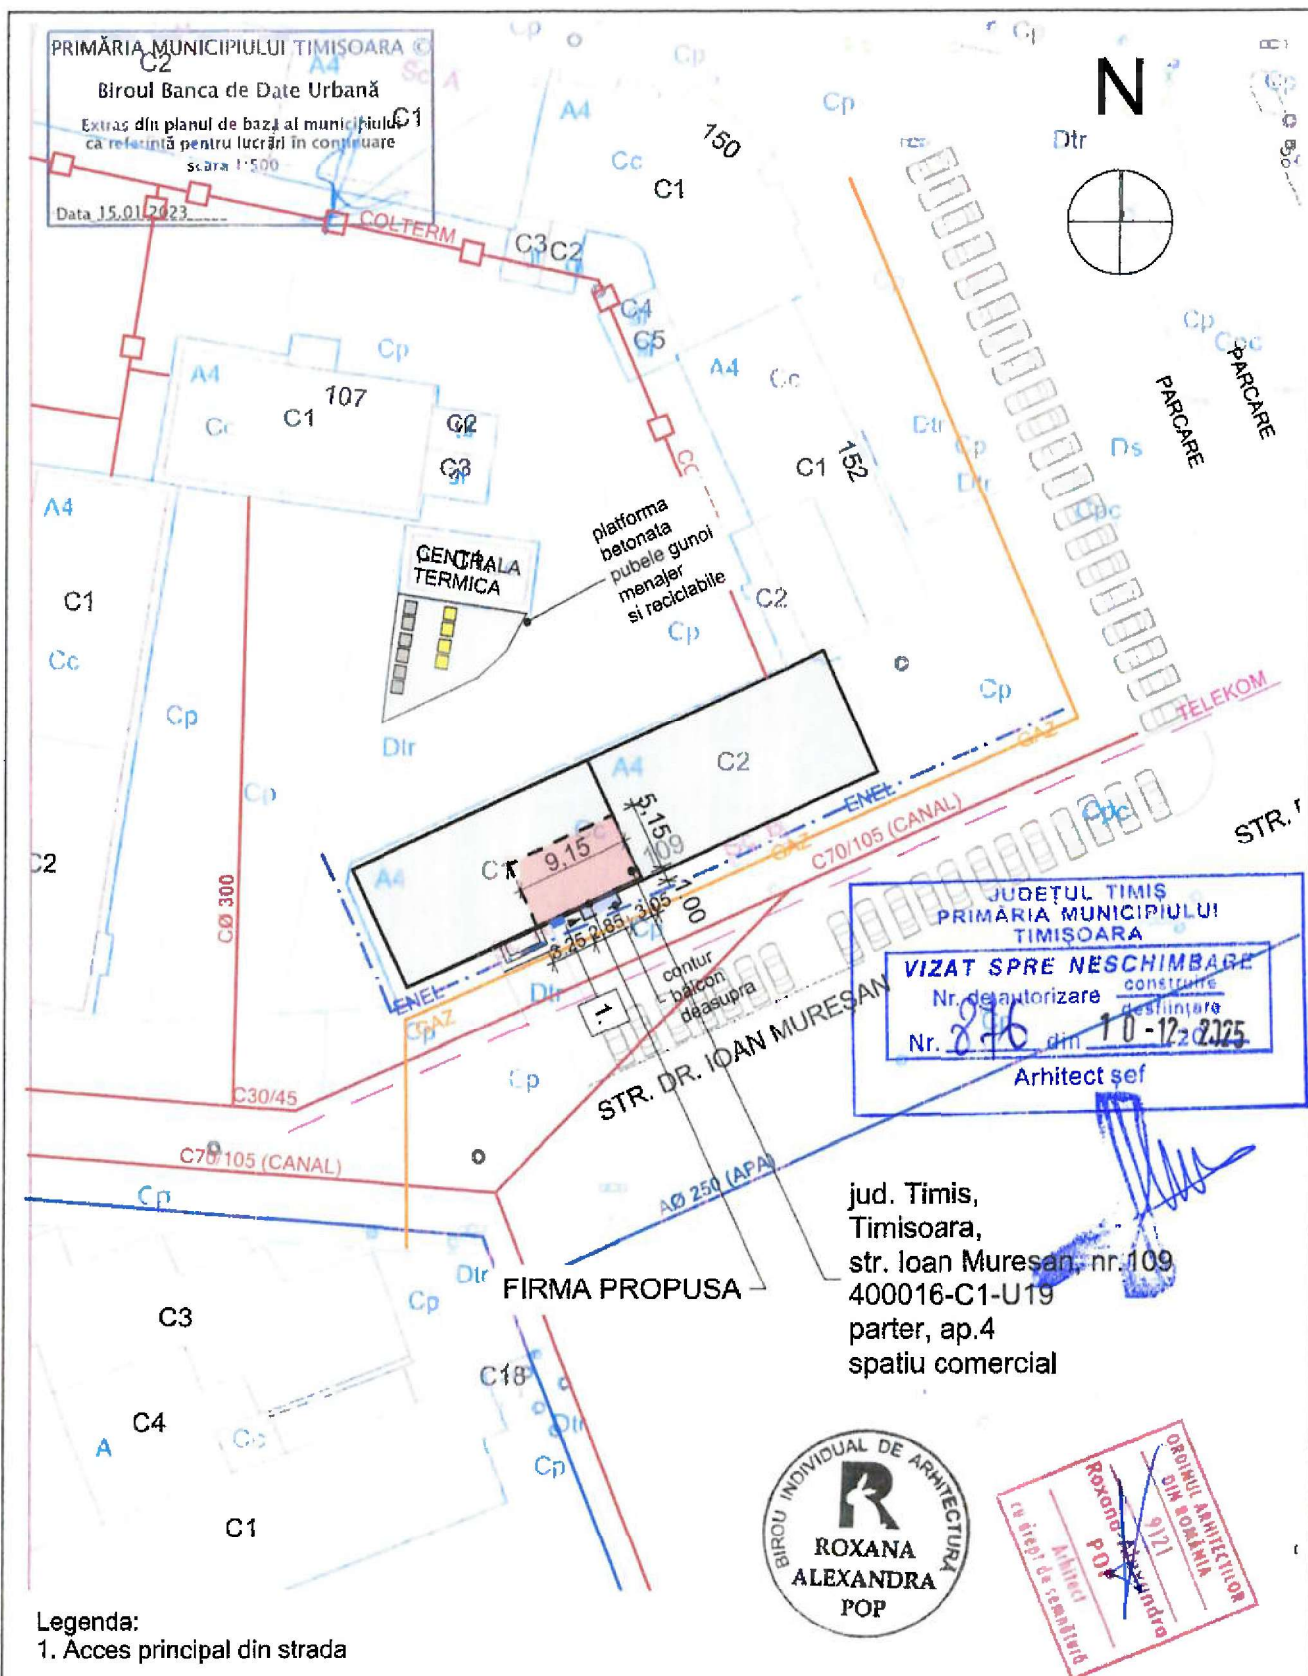

Legenda:

1. Acces principal din strada

[illegible]