


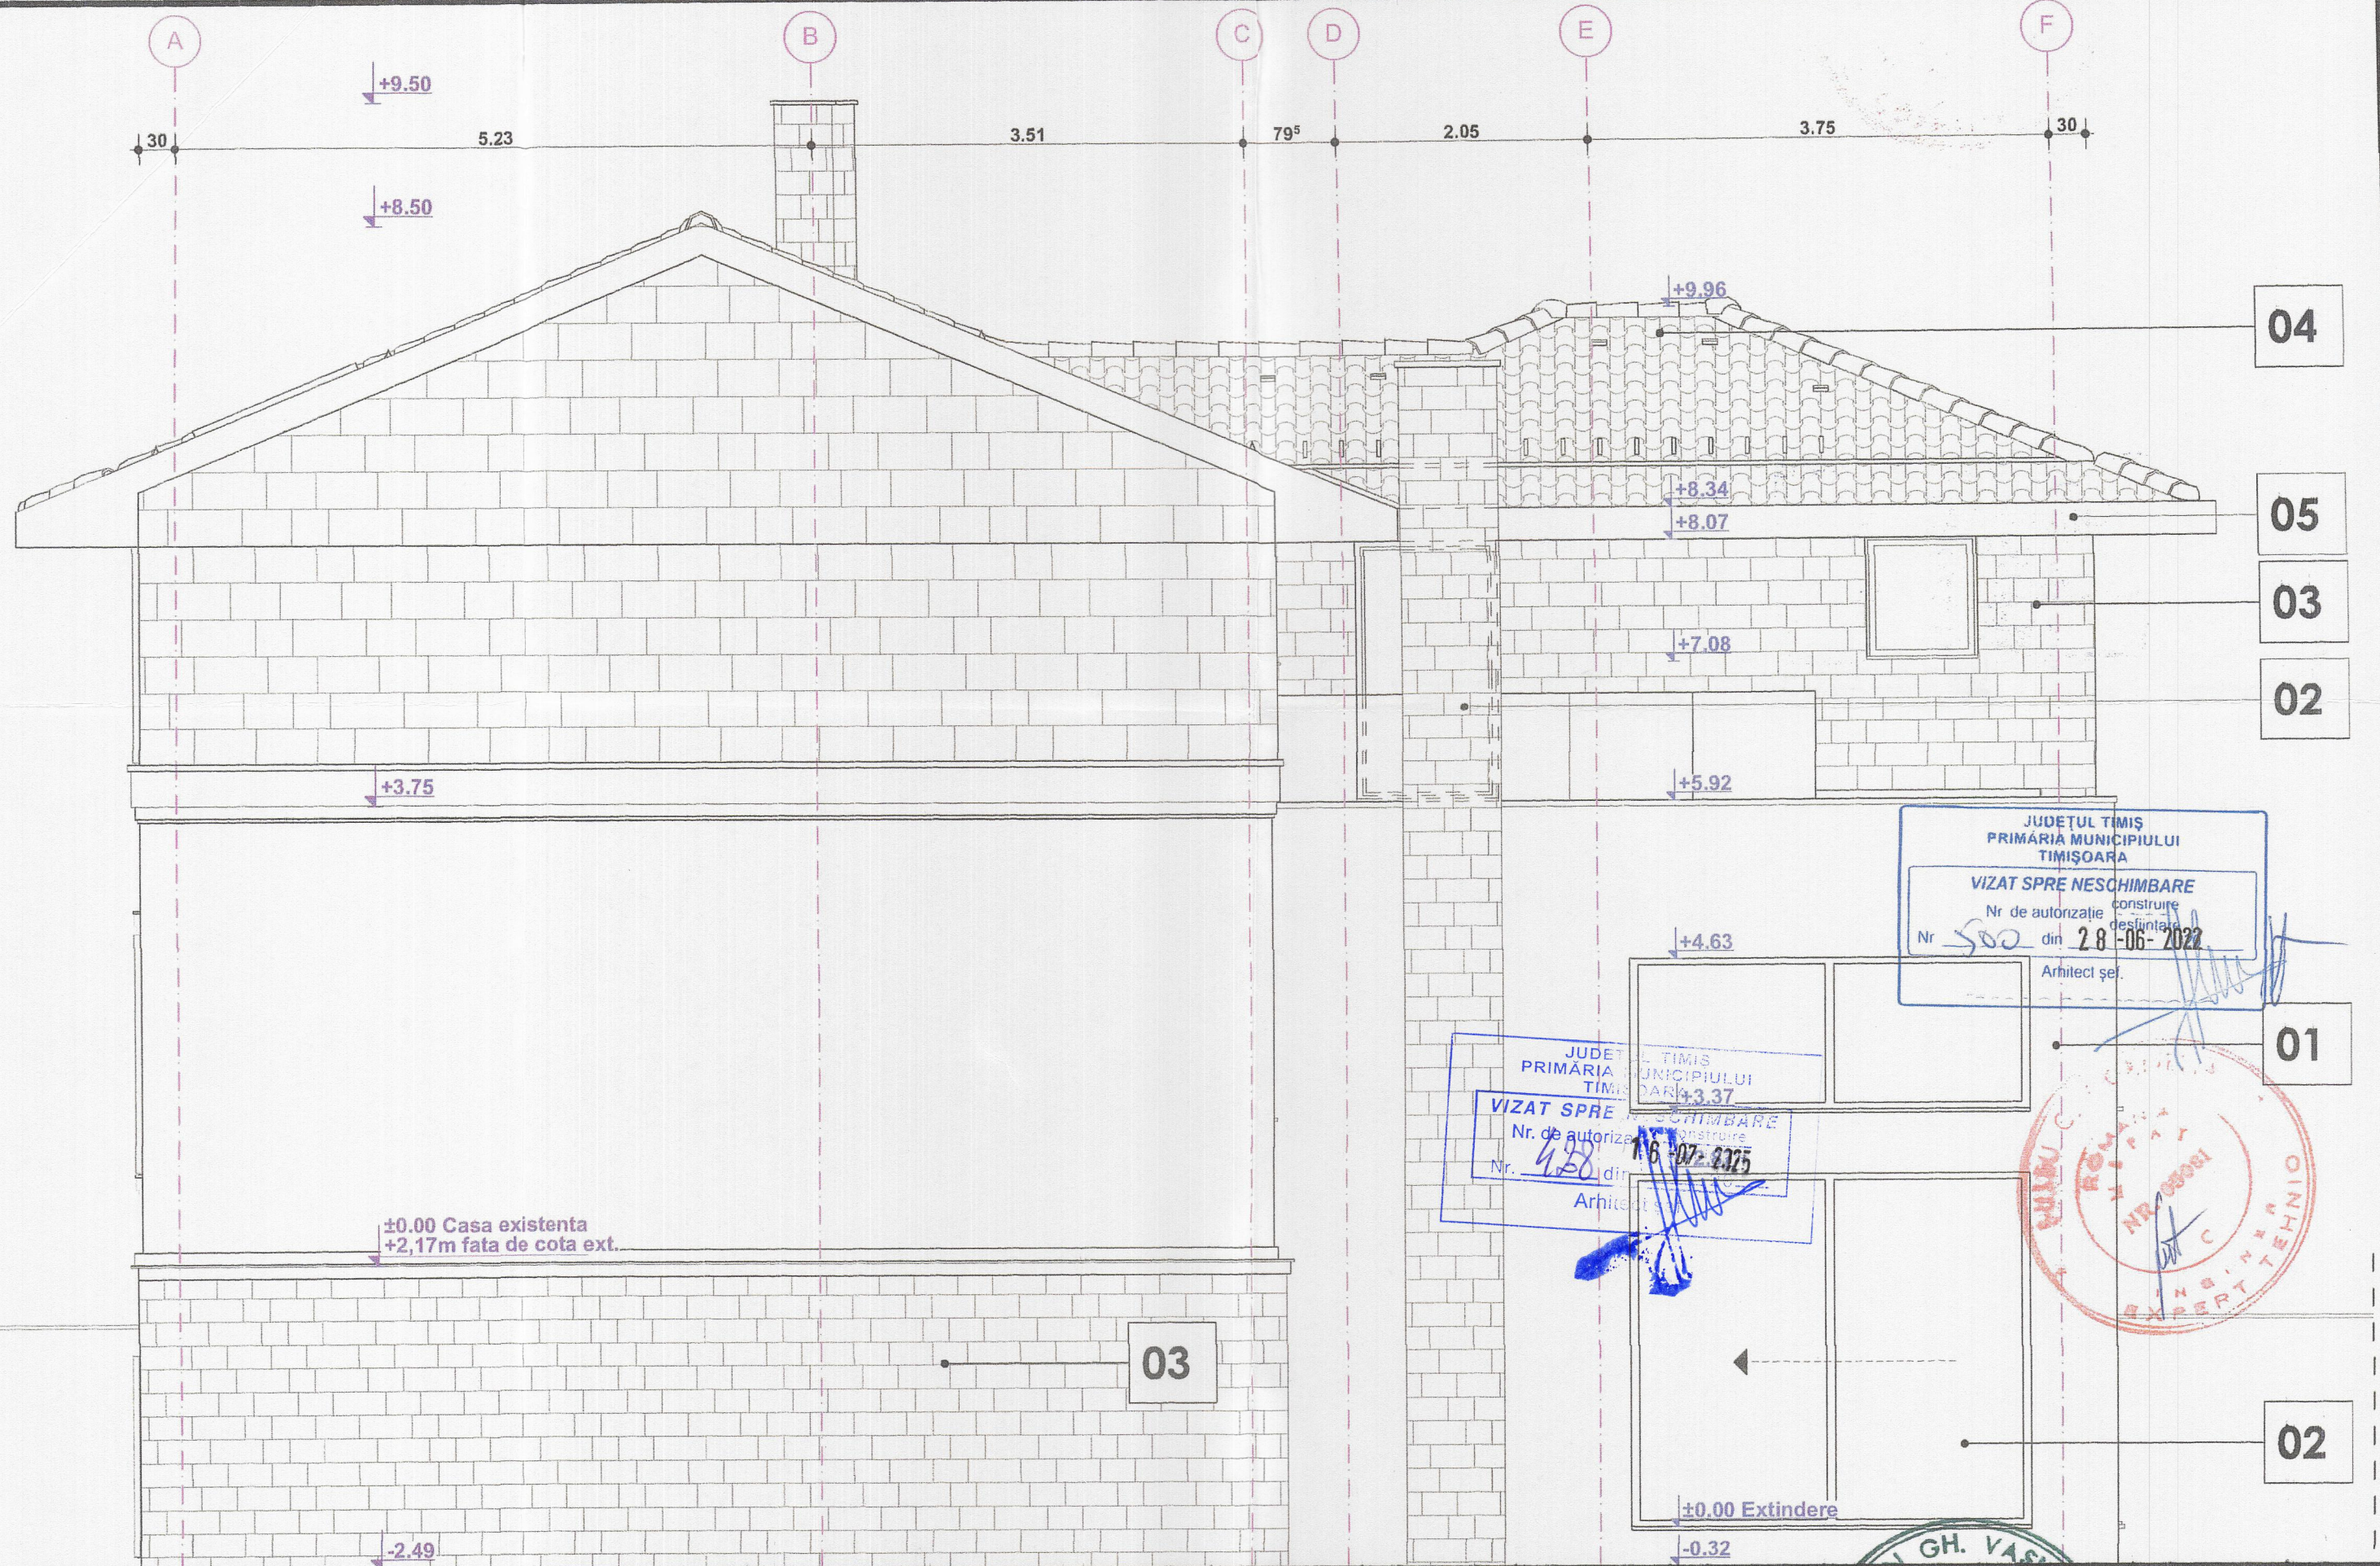

- 05 - **CORNISA :**
- pazie de lemn baltuit, vopsit, tratament pentru exterior
- igheab si burlane din tabla vopsita
- 03 - **FINISAJ DEMISOL / ETAJ 2 :**
- Placaj din piatra naturala sau caramida aparenta
- 04 - **INVELITOARE :**
- invelitoare, tigla ceramica profilata
- 01 - **FINISAJ FATADA :**
- Finisaj fond, tencuiala decorativa, vopsita in masa culoare alba / crem deschis
- 02 - **FERESTRE :**
- ramplarii din lemn stratificat cu geam termopan cu factor de protectie solara, cu 3 foi de geam / obloane de lemn la exterior

Fatada laterala dreapta propusa

sellm PROIECTARE INSTALATII CONSTRUCII			PROIECTANT GENERAL Romania 300344, Timisoara str. Gh. Lazar 23, tel/fax. 0256 447341, Nr.inreg. J35/804-1999	BENEFICIAR: GABOR SIMONA ELISABETA Str. Aurel Popovici, nr. 4, Mun. Timisoara, jud. Timis	Proiect: 228/2022
artkraft RO - 300151 Timisoara * str. I. Barac nr.16 Tel: +40 (0)256 211303 Fax: +40 (0)256 218192 RO 22496097 * J35/3595/2007			PROIECTANT DE ARHITECTURA: artkraft	PROIECT: „Intrare în legalitate pentru reabilitare, modernizare și supraetajare casă existentă, rezultând Ds+P+1E, extindere casă în regim P+1E, regim parțial P+2E. Refacere împrejurimi și accese (peleonal și auto). Demolare anexe existente” Str. Aurel Popovici, nr. 4, Mun. Timisoara, jud. Timis	Specialitate: ARH
SPECIFICATIE	NUME	SEMNATURA	Scara: 1:50	SPECIALITATEA: ARHITECTURA	Faza: Intrare in legalitate
SEF PROIECT ARHITECTURA	arh. BIANCA LUCA		Data: 03.2022	TITLU PLANSA: Fatada laterala dreapta propusa	Pl. nr: A_20
PROIECTAT / DESENAT	arh. Adrian BALOS				