


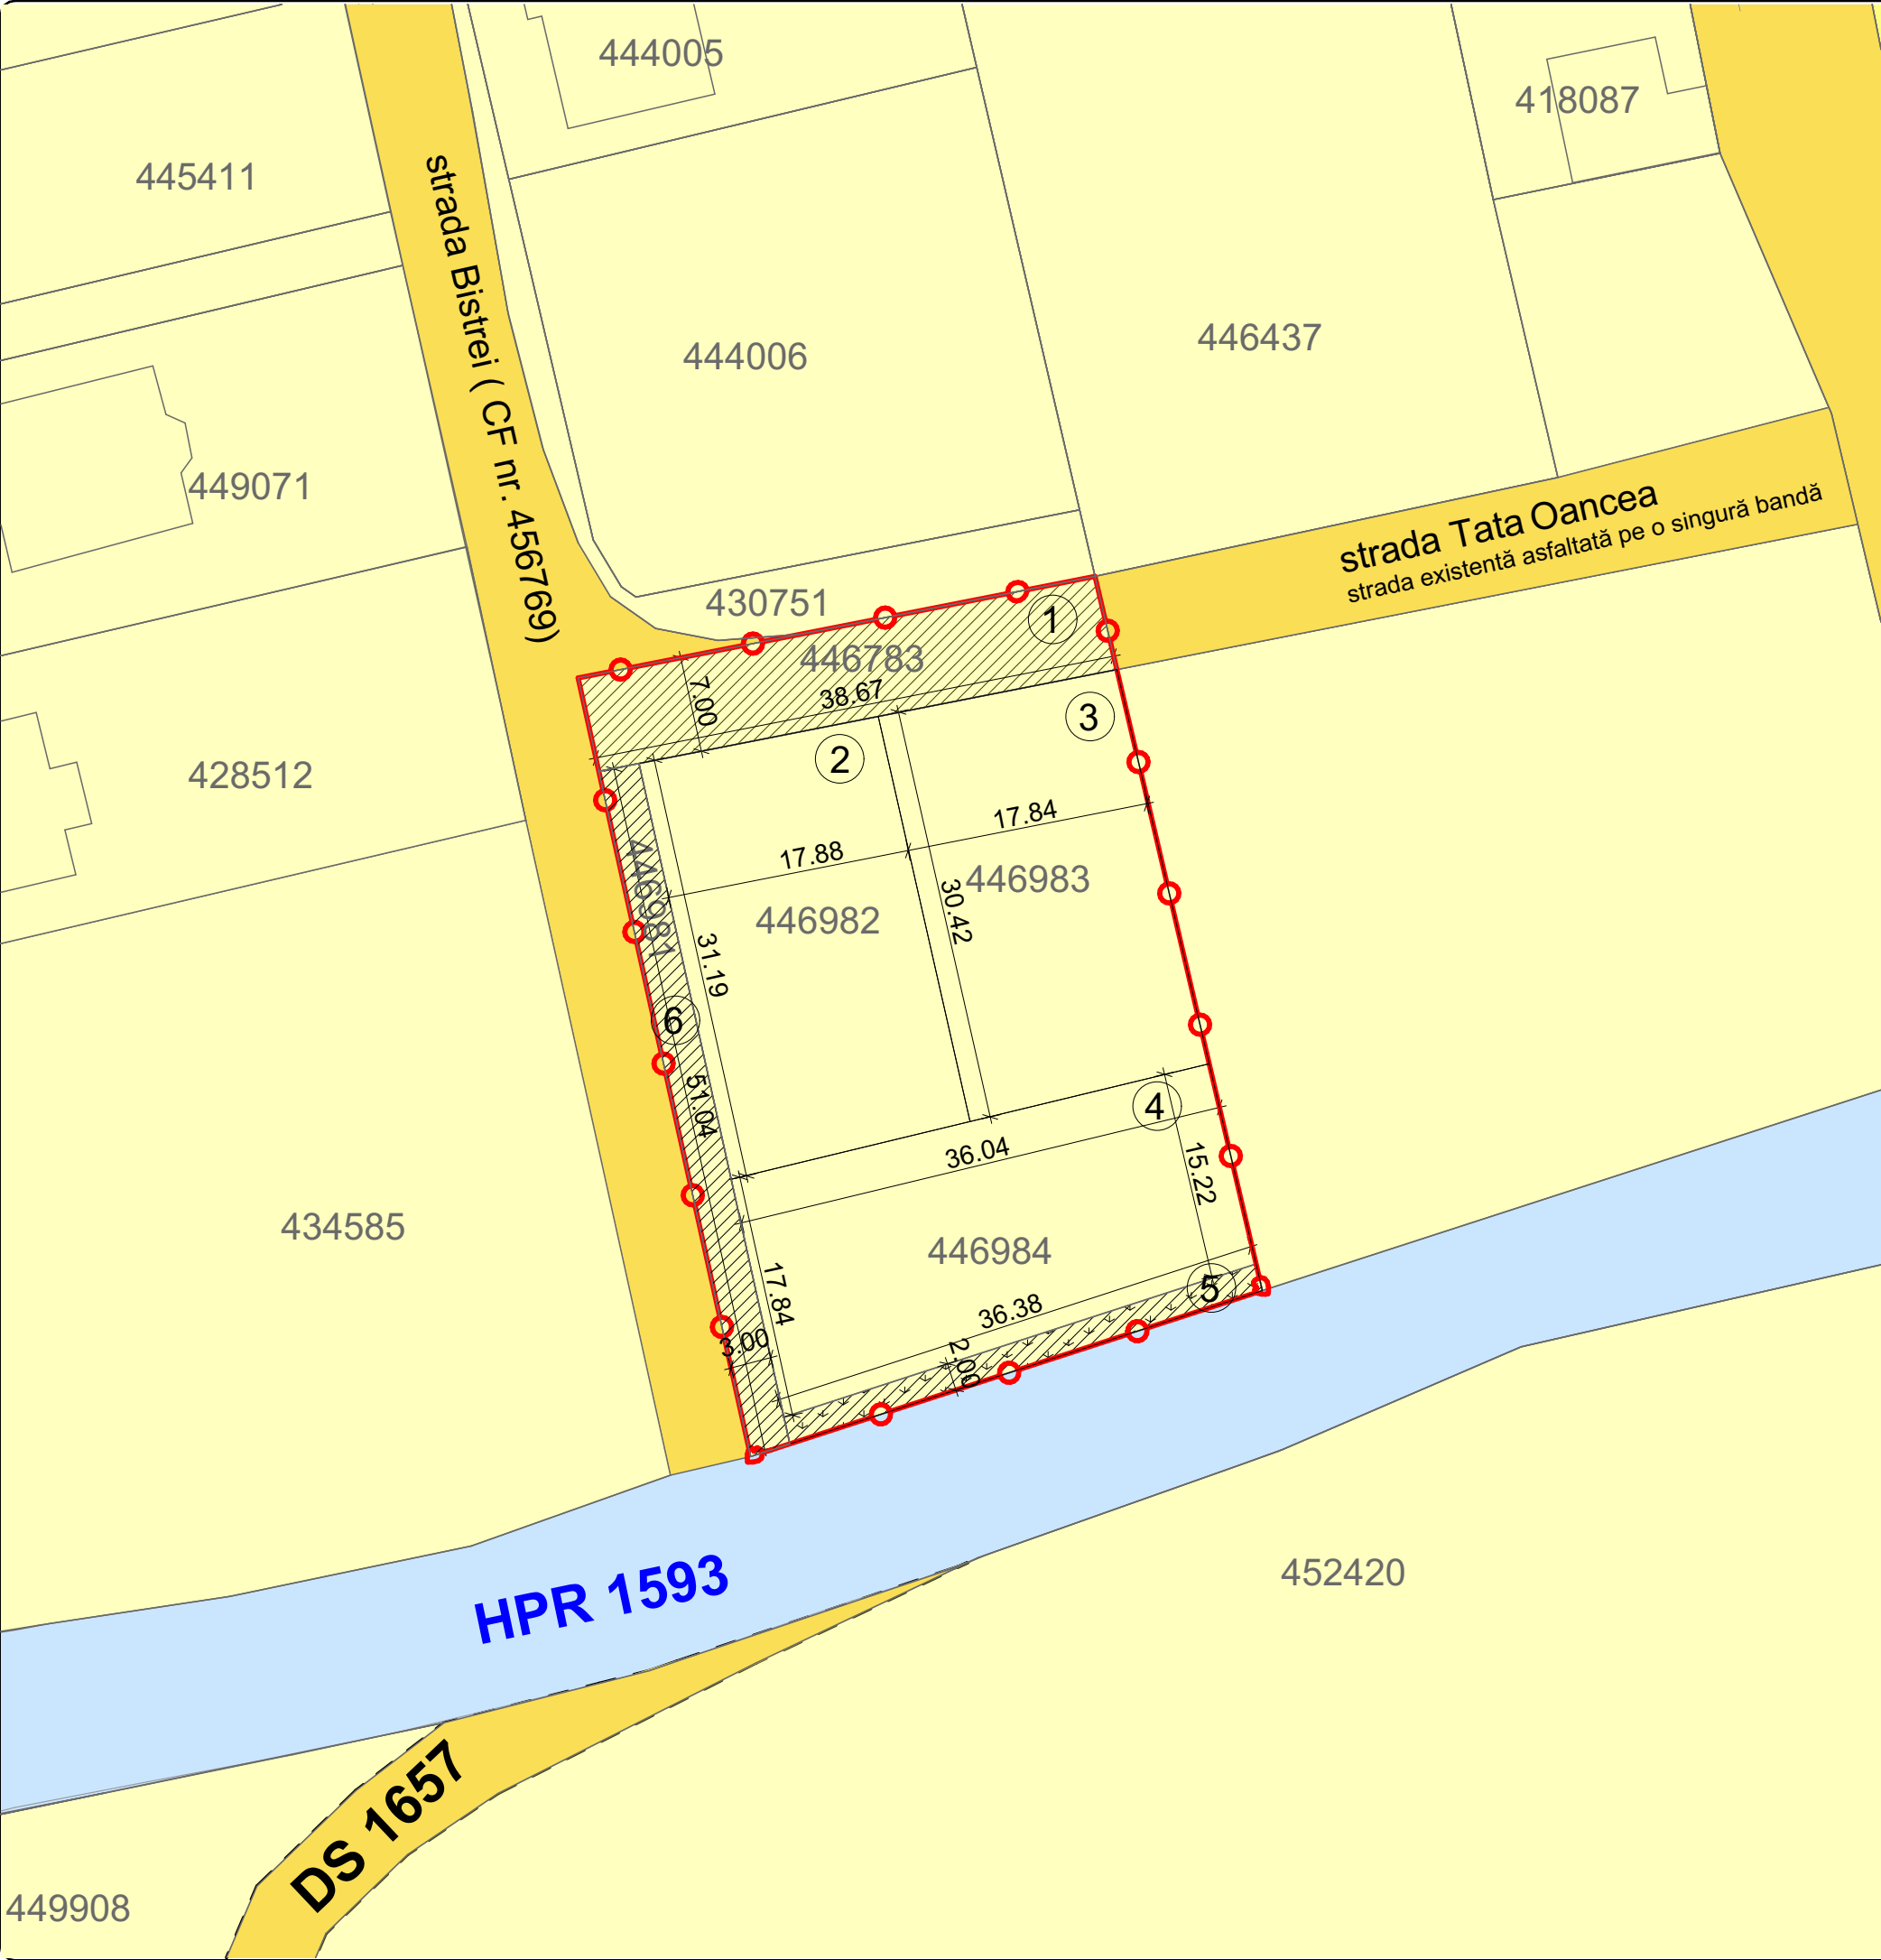



Elaborare PUZ - Dezvoltare zonă rezidențială pentru construcții cu max. 2 unități locative/lot

loc. Timișoara jud. Timis CF 446983,CF 446984,CF 446783,CF 446981,CF 446982 CF 446983,CF446984,CF446783,CF446981,CF446982

LEGENDĂ	
Limite	
	LIMITĂ SUPRAFATĂ DE TEREN AFERENTĂ PARCELĂ PROPUȘĂ PENTRU INTRODUCEREA ÎN INTRAVILANUL LOCALITĂȚII SĂNMIHAIU ROMÂN
	LIMITA CADASTRALĂ A PARCELELOR LIMITROFE
	PARCELĂRI PROPUSE - PUZ
Zonificare funcțională	
	TERENURI PROPRIETATE PRIVATĂ A PERSOANELOR FIZICE SAU JURIDICE
	TERENURI PROPRIETATE PUBLICĂ DE INTERES LOCAL
	TERENURI CE VOR TRECE ÎN DOMENIUL PUBLIC
	TERENURI CE SE VOR INTABULA ÎN CF CU DESTINAȚIE DE ZONA VERDE, PROPRIETATE PUBLICĂ
	NUMERE CADASTRALE
	CONSTRUCTII INTABULATE
	PUZ PROPUȘ - NUMERE PARCELE
Circulații	
	DIMENSIUNI PROFILE STRADALE







ZONĂ STAMPILE

ACEST PROIECT SI INFORMATIILE CUPRINSE ÎN EL NU POT FI COPIATE, REPRODUSE SAU UTILIZATE, PARȚIAL SAU ÎN ÎNTREGIME DECAT CU ACORDUL SCRIS AL S.C. ARHIBAZIC S.R.L. SI NU VOR FI FOLOSITE ÎN ALT SCOP DECAT CEL PENTRU CARE AU FOST ELABORATE !

 arhibazic proiectare de arhitectura 300314 Timișoara str.Moise Nicoară nr.5 Tel: 0722 239 807 / 0771 474 581 E-mail: contactarhibazic@gmail.com		Denumire proiect: Elaborare PUZ - Dezvoltare zonă rezidențială pentru construcții cu max. 2 unități locative/lot Adresa: loc. Timișoara jud. Timis CF 446983,CF 446984,CF 446783,CF 446981,CF 446982 Beneficiar: SOCIETATEA "ICON CAPITAL INVESTMENTS" S.R.L.		Numar proiect 508/2025 Faza P.U.Z.
VERIFICAT	arh. L. Stoian	Scara	Denumire planșă Proprietate asupra terenurilor	Planșa nr. 01.7
ȘEF PROIECT	arh. L. Stoian	1:500		
PROIECTAT	arh. L. Stoian	Data		
DESENAT	arh. L. Stoian			