


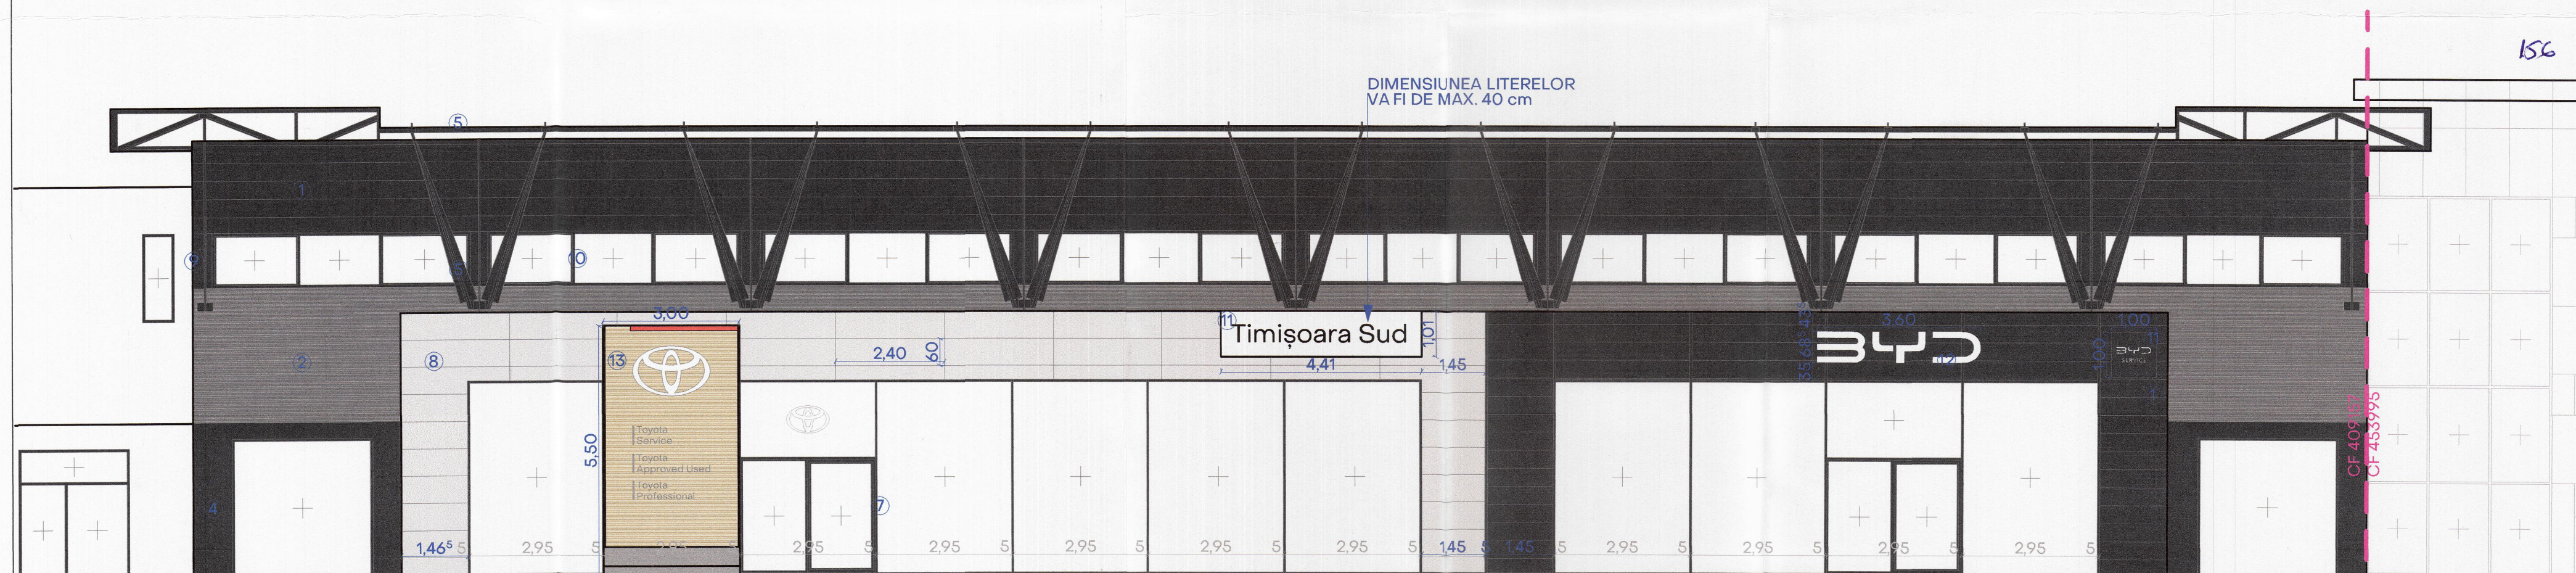

#### LEGENDĂ MATERIALE EXISTENTE:


- ① TABLĂ FATADĂ DE CULOARE GRI ÎNCHIS NCS: S 7502-B
- ② TABLĂ FATADĂ SINUSOIDALĂ DE CULOARE GRI DESCHIS NCS: S 2002-B50G
- ④ TENCUIALĂ DECORATIVĂ DE CULOARE GRI ÎNCHIS NCS: S 7502-B
- ⑤ CONFECȚII METALICE DE CULOARE GRI ÎNCHIS NCS: S 7502-B
- ⑦ FERESTRE CORTINĂ DIN ALUMINIU DE CULOARE GRI ÎNCHIS NCS: S 7502-B

#### LEGENDĂ MATERIALE PROPUSE:

- ⑧ TABLĂ FATADĂ DE CULOARE GRI DESCHIS, RAL 7035 NCS: S 1002-G
- ⑨ TENCUIALĂ DECORATIVĂ DE EXTERIOR DE CULOARE GRI ÎNCHIS, RAL 7016 NCS: S 7502-B
- ⑩ FERESTRE CU TÂMLĂRIE DIN ALUMINIU DE CULOARE GRI ÎNCHIS, RAL 7016 NCS: S 7502-B
- ⑪ ELEMENTE DE SIGNALISTICĂ REALIZATE CA ȘI CASETĂ LUMINOASĂ
- ⑫ ELEMENTE DE SIGNALISTICĂ REALIZATE CA ȘI LITRE VOLUMETRICE LUMINOASE
- ⑬ TOTEM FAȚADĂ L=3,00 m, H=5,50 m

#### NOTĂ:

CONFORM ART.2, ALINEAT (14) DIN ANEXA 3 LA PUG, APROBAT PRIN HCL 457/17.10.2023 DIMENSIUNEA FIRMELOR/A CORPURILOR DE LITERĂ VA FI DE NATURĂ A LE FACE LIZIBILE DE LA O DISTANȚĂ DE 50m (h: 15 - 40 cm)

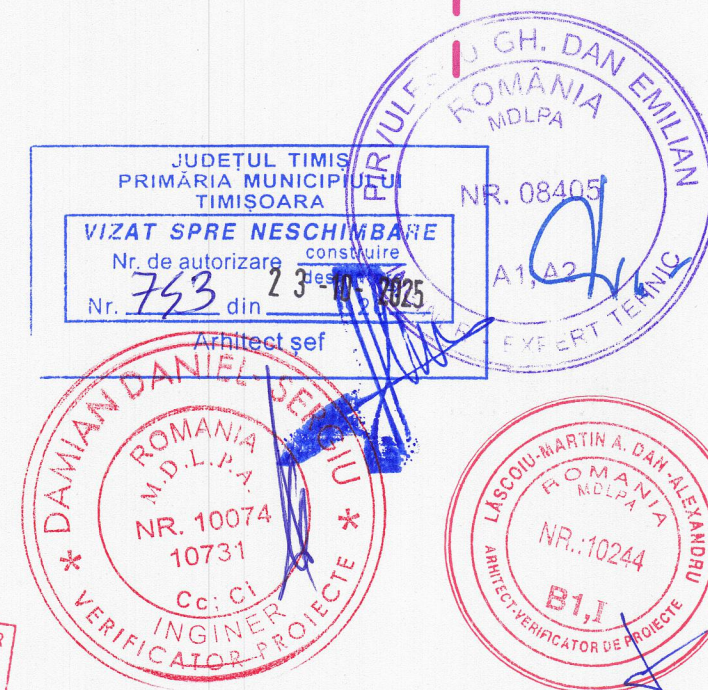

|   |   |                       |
|---|---|-----------------------|
| DESENAT: arh. Goie Anamaria   | BENEFICIAR: AUTOGLOBUS 2000 SRL   | PROIECT NR.: 339/2024 |
| PROIECTAT: arh. Goie Anamaria   |   | FAZĂ PROIECT: DTAC    |
| ȘEF PROIECT: arh. Rigler Roland   | DENUMIRE PROIECT: Reconfigurare interioară la corpurile C1 și C2, modificare parțială fațadă principală corp C1 și înlocuire/ampasare elemente de signalistică pe clădire | DATA: Iunie 2025      |
| PROIECTANT ARHITECTURĂ: S.C. Atelier 21 S.R.L. str. Piatra Craiului nr. 3, sc. D2, ap. 6. mun. Timișoara, jud. Timiș C.U.I. RO17158898 office@atelier21.ro +40 (0)722 375 186 | AMPLASAMENT: Calea Șagului, nr. 201, municipiul Timișoara, jud. Timiș   | SCARA: 1:100 A2       |
|   | DENUMIRE PLANȘĂ: Fațadă situație propusă   | PLANȘA NR.: A-04      |