


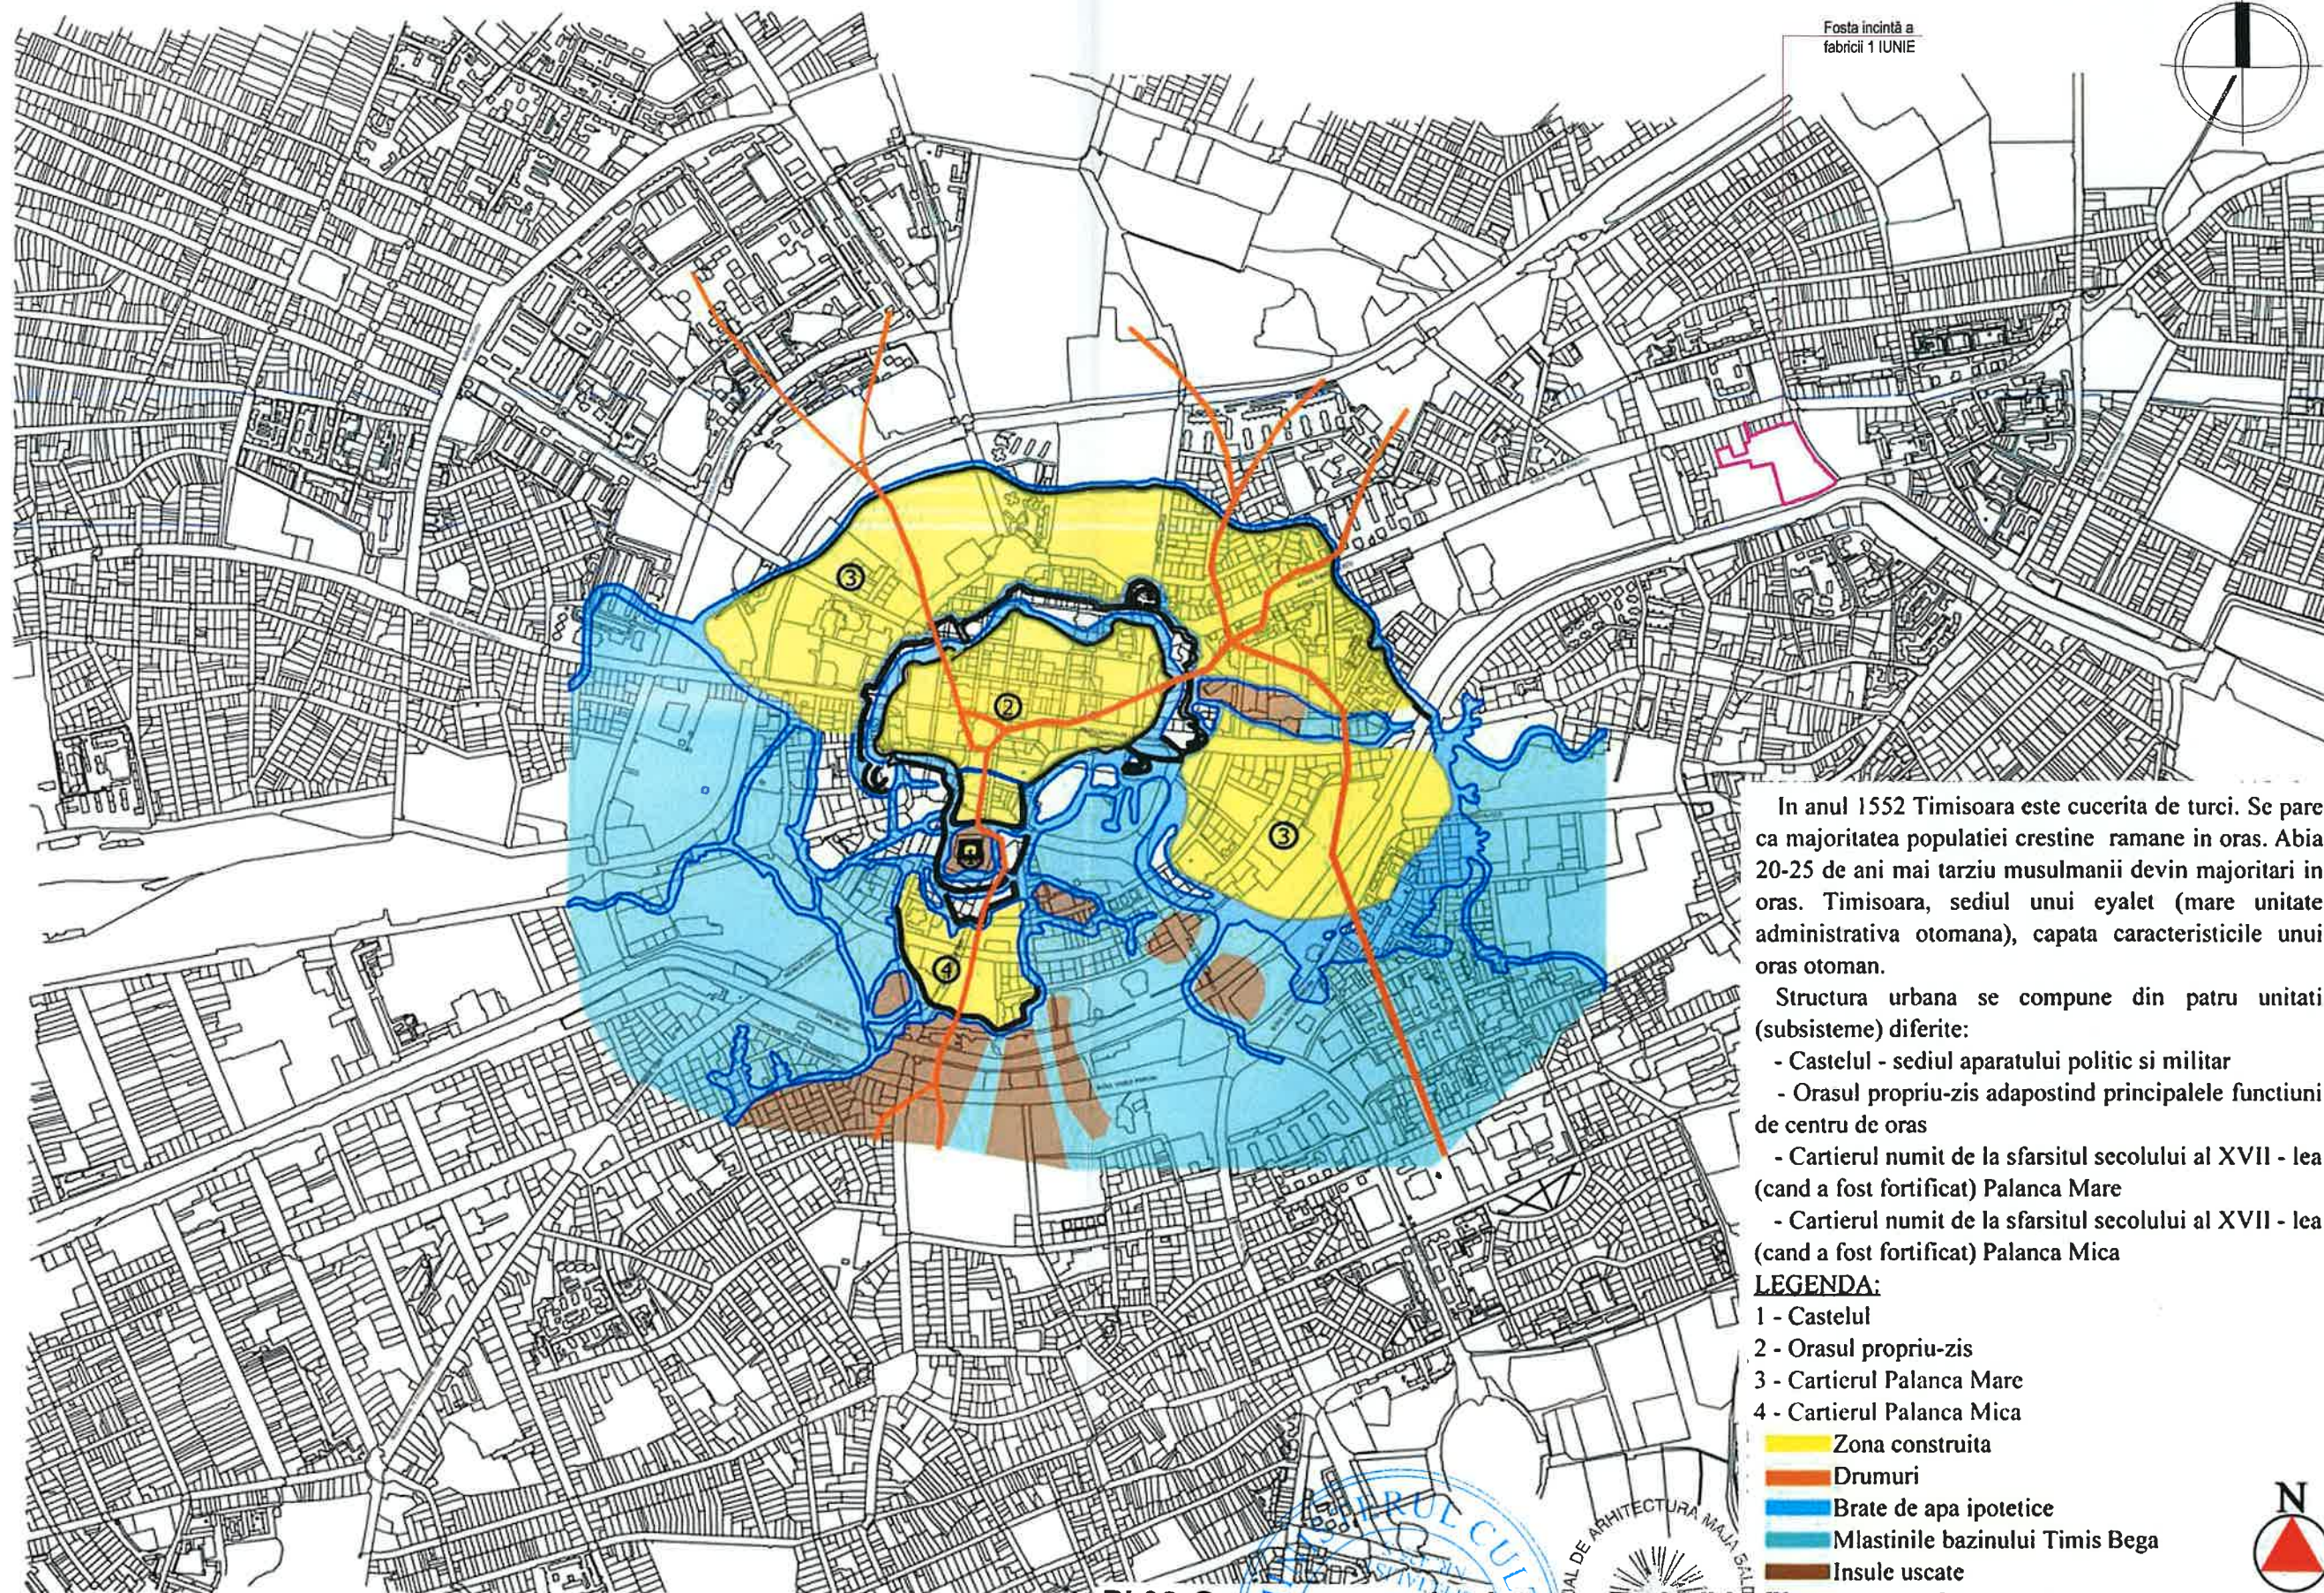

PLANUL TIMISOAREI IN ANUL 1716 MARCAND EVOLUTIA
PARCURSA IN SECOLELE AL XVI - LEA SI AL XVII - LEA
PLANSĂ 3

In anul 1552 Timisoara este cucerita de turci. Se pare ca majoritatea populatiei crestine ramane in oras. Abia 20-25 de ani mai tarziu musulmanii devin majoritari in oras. Timisoara, sediul unui eyalet (mare unitate administrativa otomana), capata caracteristicile unui oras otoman.

Structura urbana se compune din patru unitati (subsisteme) diferite:

- Castelul - sediul aparatului politic si militar
- Orasul propriu-zis adapostind principalele functiuni de centru de oras
- Cartierul numit de la sfarsitul secolului al XVII - lea (cand a fost fortificat) Palanca Mare
- Cartierul numit de la sfarsitul secolului al XVII - lea (cand a fost fortificat) Palanca Mica

LEGENDA:

- 1 - Castelul
- 2 - Orasul propriu-zis
- 3 - Cartierul Palanca Mare
- 4 - Cartierul Palanca Mica
- Zona construita
- Drumuri
- Brate de apa ipotetice
- Mlastinile bazinului Timis Bega
- Insule uscate

PI 02 Suprapunere plan istoric sec.XVI-XVII pe parcelar contemporan

Extras Studiu istoric de fundamentare PUG Timisoara. Sursa: primaria TM

 BALDEA MAJA BIROU INDIVIDUAL DE ARHITECTURA str. Johann Nepomuk preyer nr. 31, et. 1, ap. 12 / timisoara / romania / tel. 0040 0726311007 / maja.baldea@gmail.com				PROIECT / PUZ / Dezvoltare proiect imobiliar mixt incluzând locuințe colective, servicii, birouri și funcțiuni administrative (...), comerciale, cu caracter intraurban (...). Ansamblul fostei fabrici 1 Iunie, Splaiul Penes Curcanul, nr. 5, Mun. Timișoara, jud. Timiș		Stud. ist. nr. 48 / 2023
specificatie	nume	semnatura	scara	PLANSĂ / Suprapunere plan istoric sec.XVI-XVII pe parcelar contemporan - fortificația otomană maximală		faza Studiu istoric zonal SIZ
specialist atestat MC	dr.arh. MAJA BALDEA atestat MC nr. 425 S/03.02.2011		data 15.08.2023			
colaborator	dr.arh. GABRIELA DOMOKOS-PASCU					
colaborator	arh. DIANA-ELISA DUMESCU					pl no SIZ. PI 02