

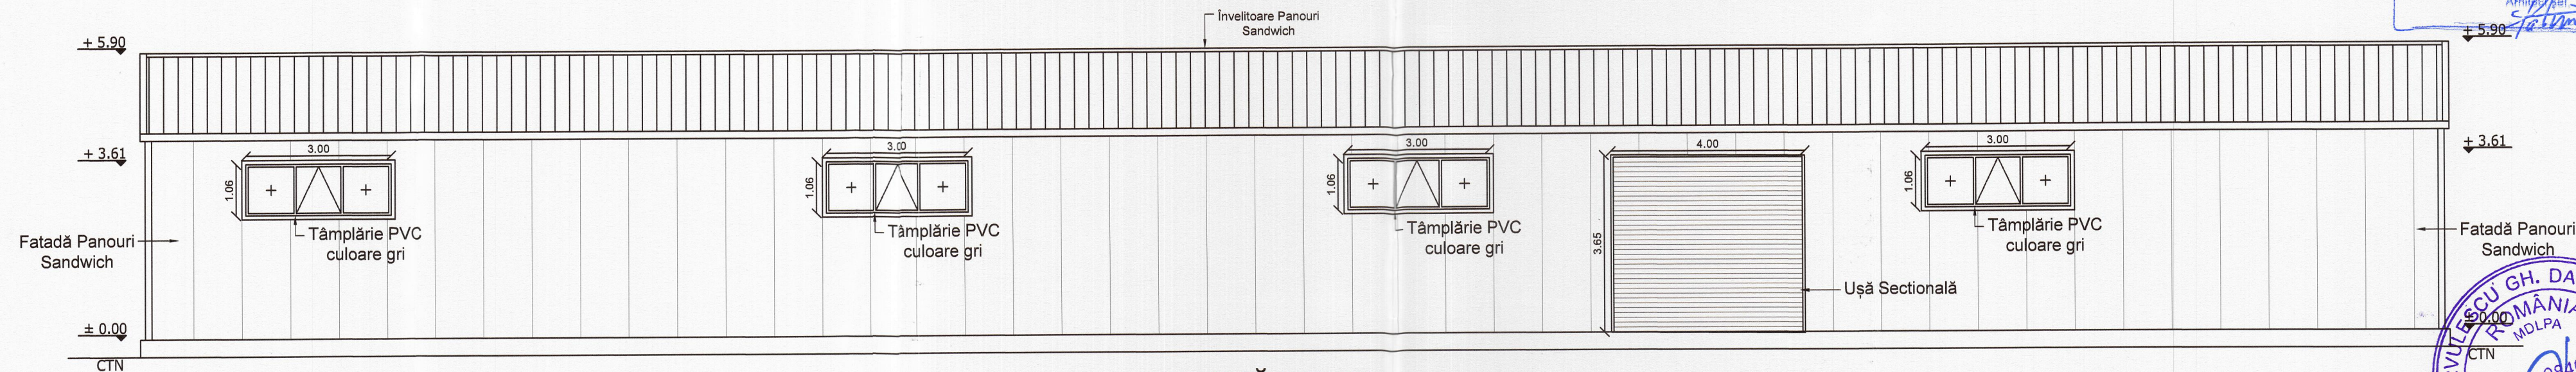
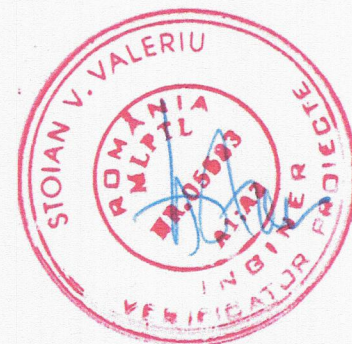


FAȚADĂ EST

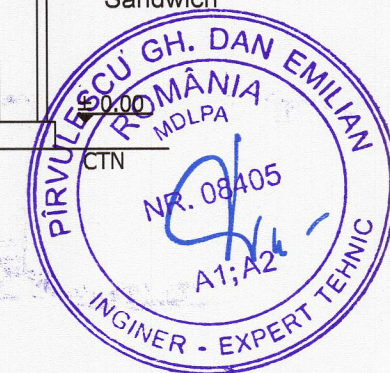

FAȚADĂ VEST

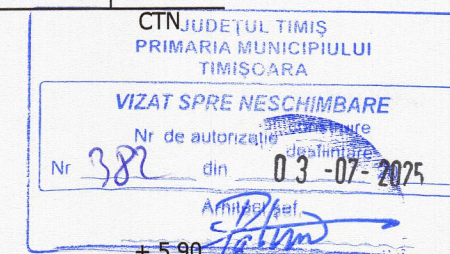

Digitally signed by
STANCU LUCIAN
Reason: Arhitect cu
drept de semnatura
TNA 5529
Date: 2025.06.04
11:43:58 +03'00'

PROIECTANT SPECIALITATE : S.C. 903 STUDIOARH S.R.L. CUI34925451 J35/20215 tel.:+40742026535			Denumire proiect: INTRARE ÎN LEGALITATE LUCRĂRI SANȚIONATE CU PV NR.19 DIN 09.02.2024 - AMPLASARE PANOURI PUBLICITARE PE CLĂDIRI PE DURATA CONTRACTULUI DE ÎNCHIRIERE Beneficiar: SC DIRECT LINE INOX IMPREX SRL	Nr. proiect: 274/2024
Șef proiect:	Arh. Lucian Stancu	Scara: 1:100	Adresă proiect: MUNICIPIUL TIMIȘOARA, STR. ION IONESCU DE LA BRAD, NR.15, CF 449492-C3, JUDEȚUL TIMIȘ	Faza: D.T.A.C
Proiectat:	Arh. Vlad Tămaș			
Desenat:	Arh. Vlad Tămaș	Data: DECEMBRIE 2024	Denumire planșă: DESFĂȘURARE FAȚADĂ EST ȘI VEST	Nr. planșă: A04
Verificat:	Arh. Lucian Stancu			