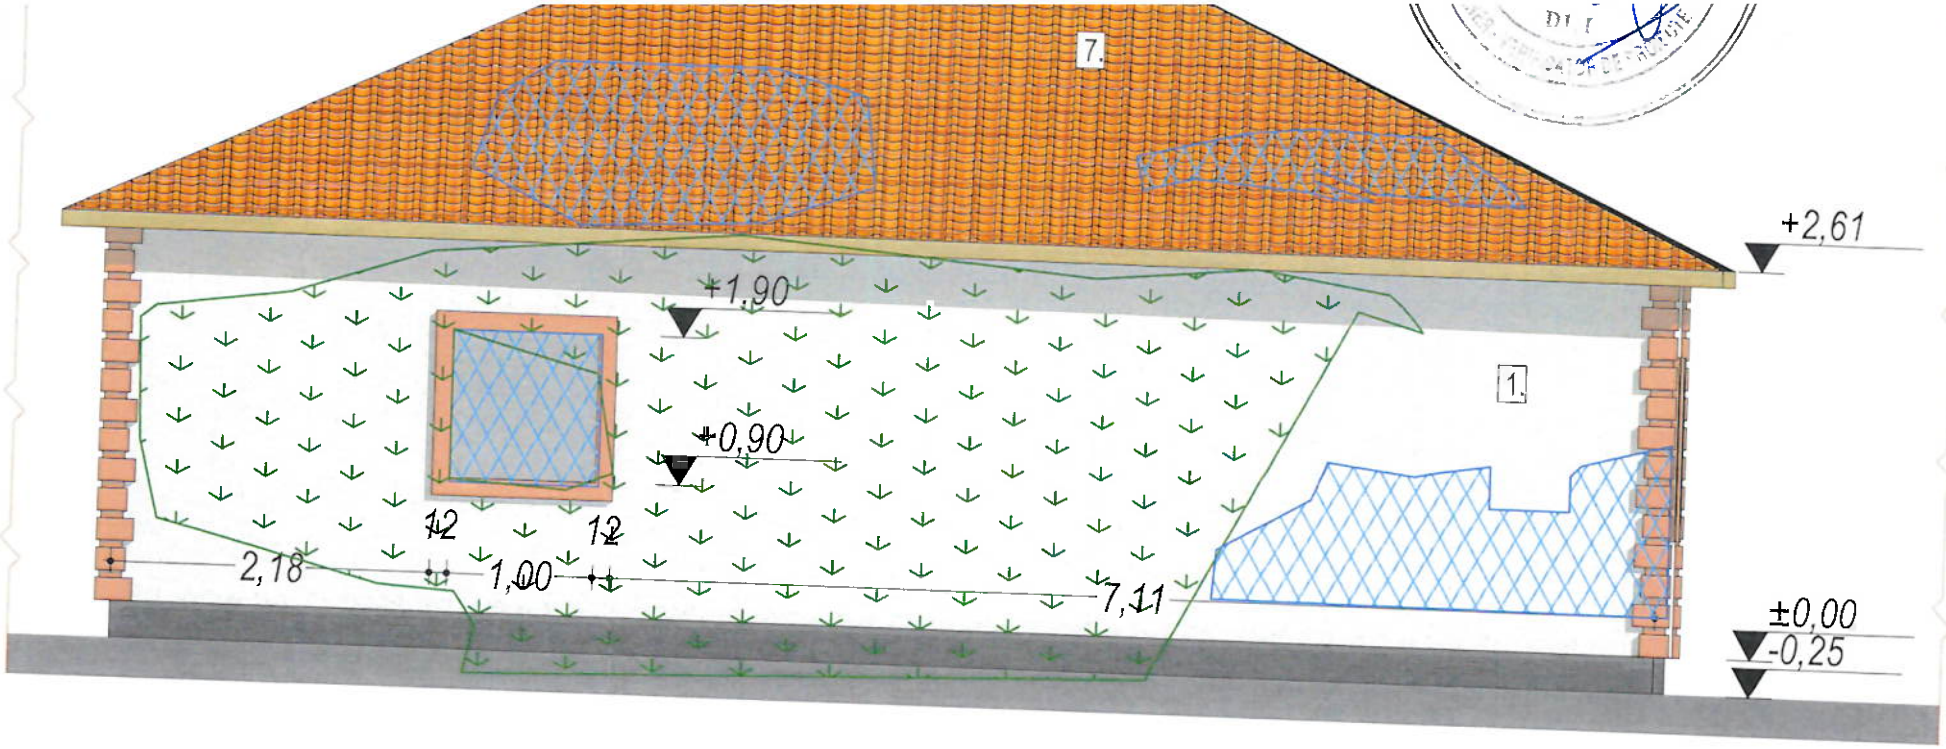

Legendă

1. Tencuială decorativă albă
7. Țiglă ceramică roșiatică

ORDINUL ARHITECȚILOR DIN ROMÂNIA

LEVANT PROJECT SRL

LEGENDĂ DEGRADĂRI	
Material/element lipsă	
Vegetație	

Verificator/ Expert:		referat/ expertiza nr.	
S.C LEVANT PROJECT S.R.L str. Alexandru Macedonski, nr. 1 Timișoara Tel: 0744960048, E-mail: miron_suteu@yahoo.com	Beneficiar: SC VABELD-ROM SRL Titlu proiect: Demolare construcții existente		Proiect nr: 17/2024
SPECIFICAȚIE / NUME / SEMNĂTURĂ Șef proiect: arh. Miron Șuteu Proiectat și desenat: arh. Miron Șuteu	Scara: 1:50 Data: 10/2024	Amplasament: Jud. Timiș, Mun. Timișoara, str. Mircea cel Bătrân nr. 120 - C.F nr. 454665 Titlu planșă: FAȚADĂ ESTICĂ ȘI VESTICĂ C1 EXISTENT	Faza: D.T.A.D. Planșa nr: A12