
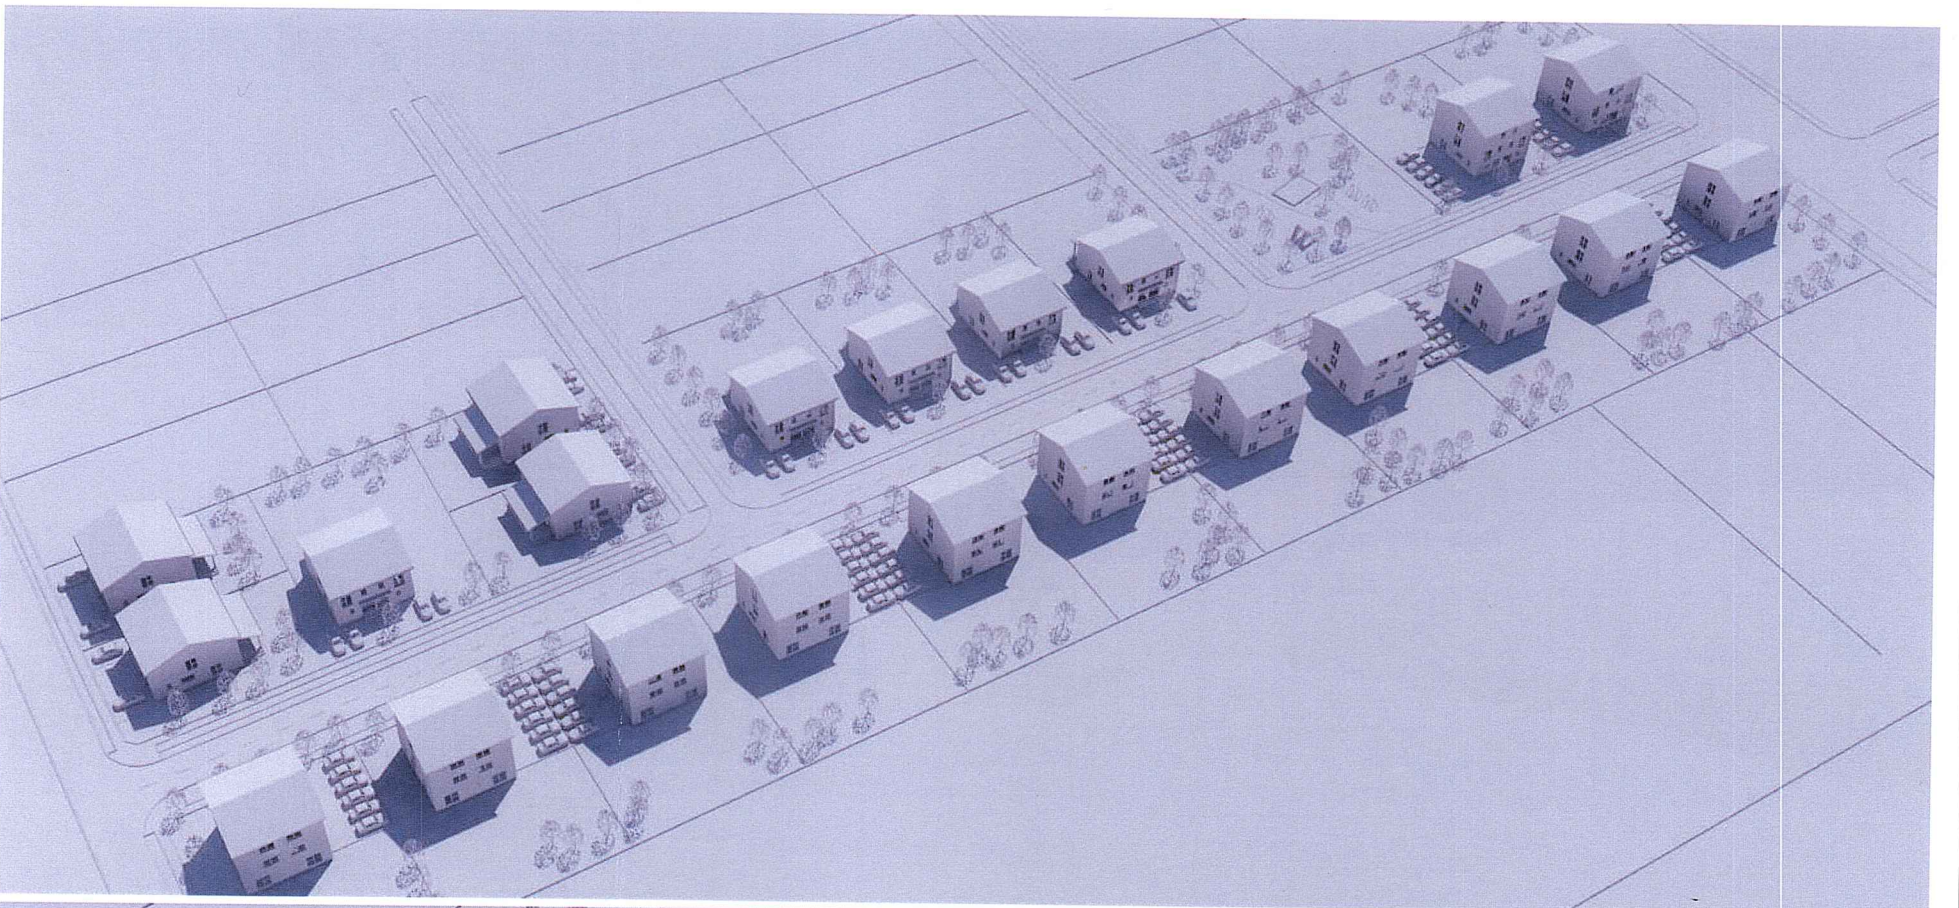


LOCUINTE COLECTIVE CU FUNCTIUNI COMPLEMENTARE SI CONSTRUIREA DE LOCUINTE TIP DUPLEX

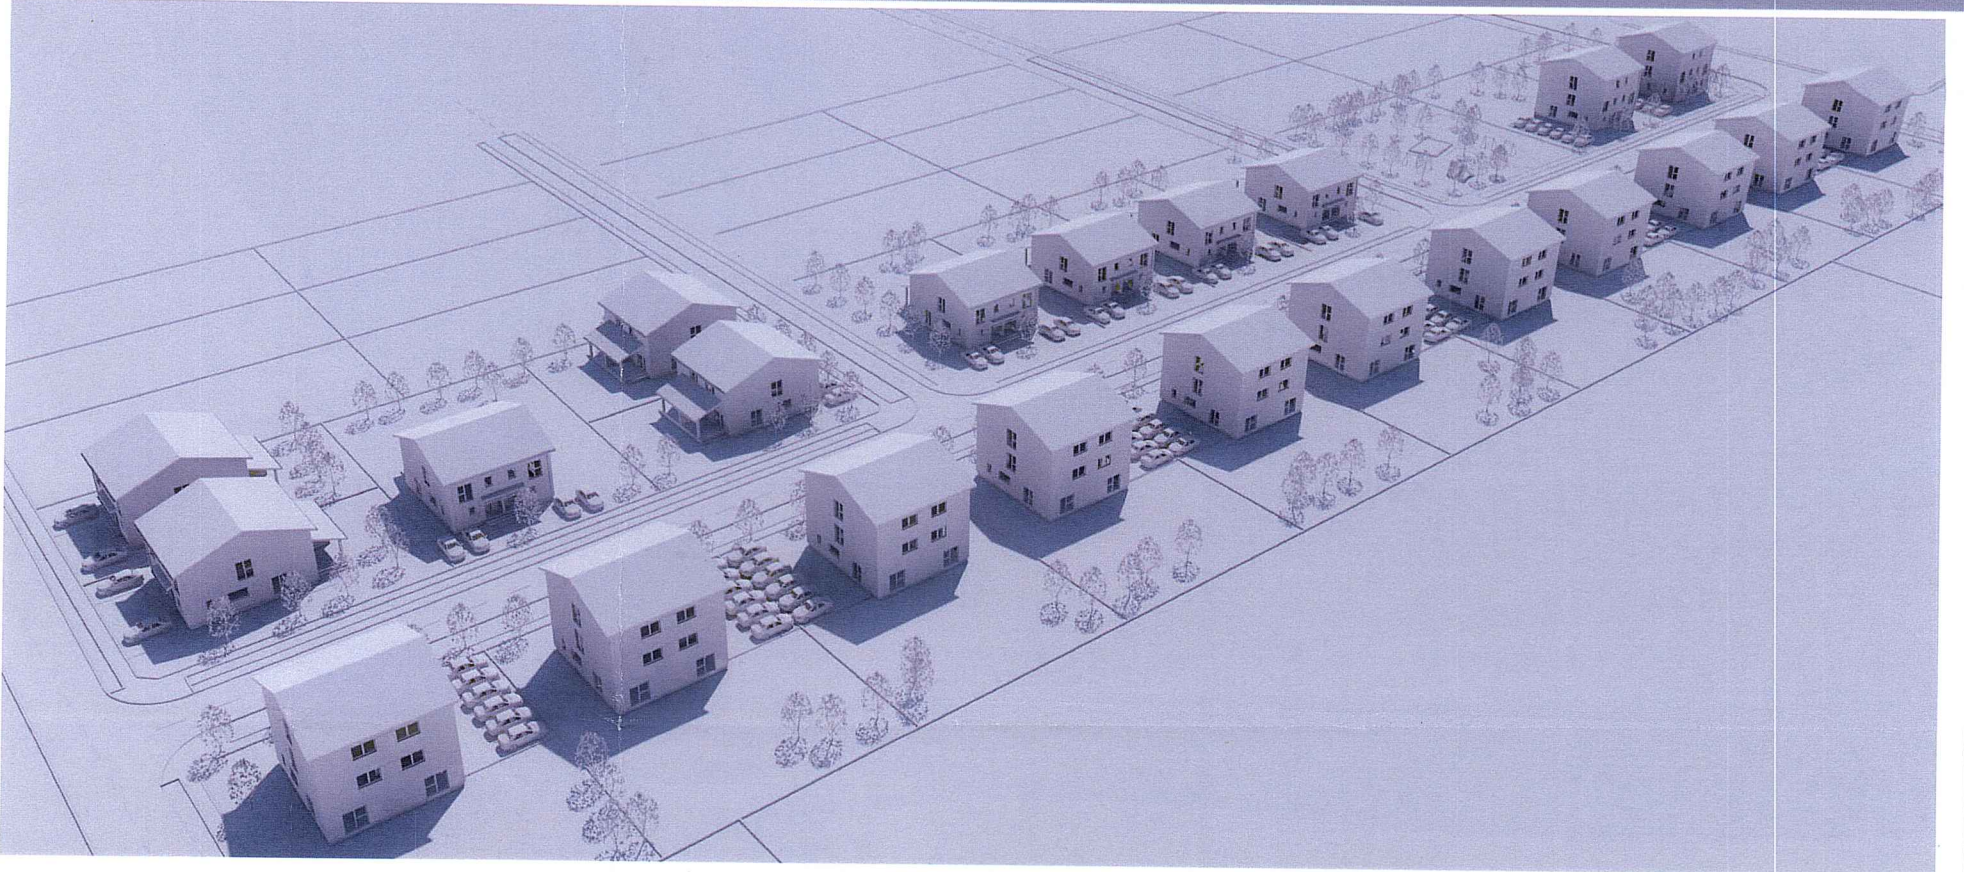

54.7
Novellu CRACIUN
 Arhitect
 cu drept de semnătură

ORDINUL TERRANSTILOR DIN ROMANIA + VEZ
RUR
 Constantin C.
CIOCAN
 arhitect
 DE
 SPECIALIST CU DREPT DE SEMNATURĂ

CUI: 44061280; J35/1468/2011
M3DVES STUDIO
 S.R.L.
 ROMANIA

COORDONATOR PROIECT		Ciocan Constantin			
M3dves Studio proiectare complexa in constructii civile si industriale		S.C. M3dves Studio S.R.L. Urteni, str. Bisericii, nr.9, cam.2 Reg.Com.J35/1468/2011 C.I.F. 44061280 E-mail:m3dvesstudio@gmail.com tel: 0723 429928		Beneficiar: LEONOR HOUSE S.R.L. SI SUPERB LINE IMOCONSTRUCT S.R.L. Amplasament: Jud. Timis; Timisoara; 449918 Timisoara	
	Nume	Semnatura	Scara:	Titlu proiect: ELABORARE PUZ - IN VEDEREA CONSTRUIRII DE LOCUINTE COLECTIVE CU FUNCTIUNI COMPLEMENTARE SI CONSTRUIREA DE LOCUINTE TIP DUPLEX	Proiect nr.: 34-DAV-24
Sef proiect	Arh. Ciocan Constantin				Faza: PUZ
Proiectat	Arh. Craciun Novella		Data: Mai 2025	Titlu plansa: MACHETE	Plansa nr.: U13
Desenat	Arh. Craciun Novella				