


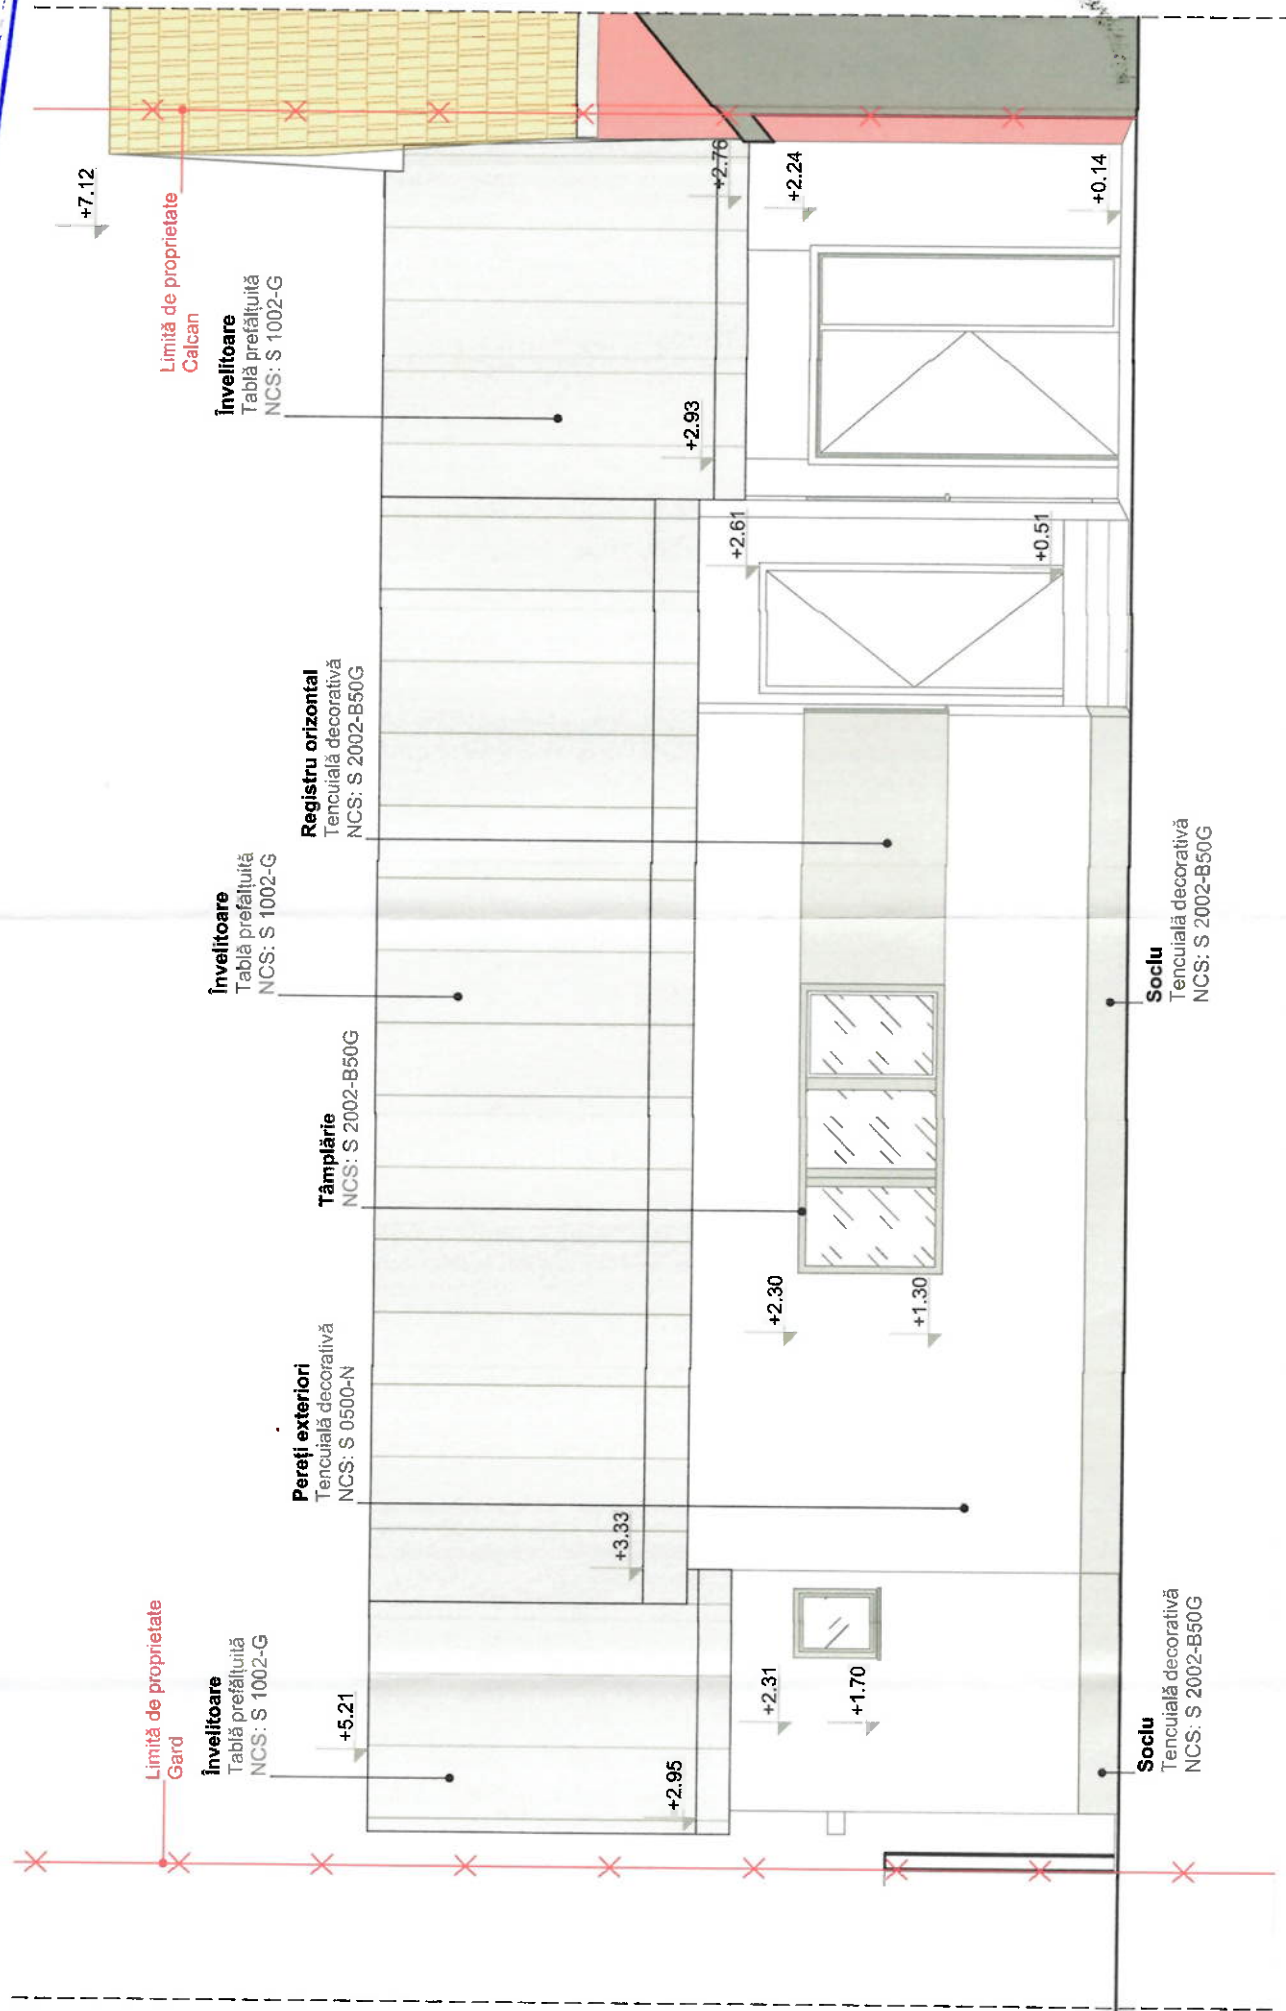

ORDINUL ARHITECȚILOR
DIN ROMANIA
9634
Dan-Răzvan
DINU
Arhitect
cu drept de semnătură



		DINU DAN - RĂZVAN BIROU INDIVIDUAL DE ARHITECTURĂ tel. 0746697114 e-mail: dinu.dan.architect@gmail.com com. Gârbova, str. Nicolae nr. 12, jud. Irgaz		Beneficiar: ȘERBAN ELENA	
	Nume		Semnatura	Scara:	
Șef proiect	ARH. DINU DAN RĂZVAN			1:50	
Proiectat	ARH. MITA FLAVIUS			Data:	
Desenat	ARH. MITA FLAVIUS			7/30/2025	
Desenat					
				Titlu proiect: Construire extindere la locuinta existenta, rețacere acoperis, realizarea de noi goluri structurale, demolare spațiu de acces și câmară	
				Titlu plansa: FATADĂ VEST	
				Amplasament: Jud. Timiș, loc. Timișoara, Str. Fuilorului, nr. 20	
				Nr. proiect: 43 / 2025	
				Faza: D.T.A.C.	
				Plansa nr.: A-06	