


Plan Incadrare

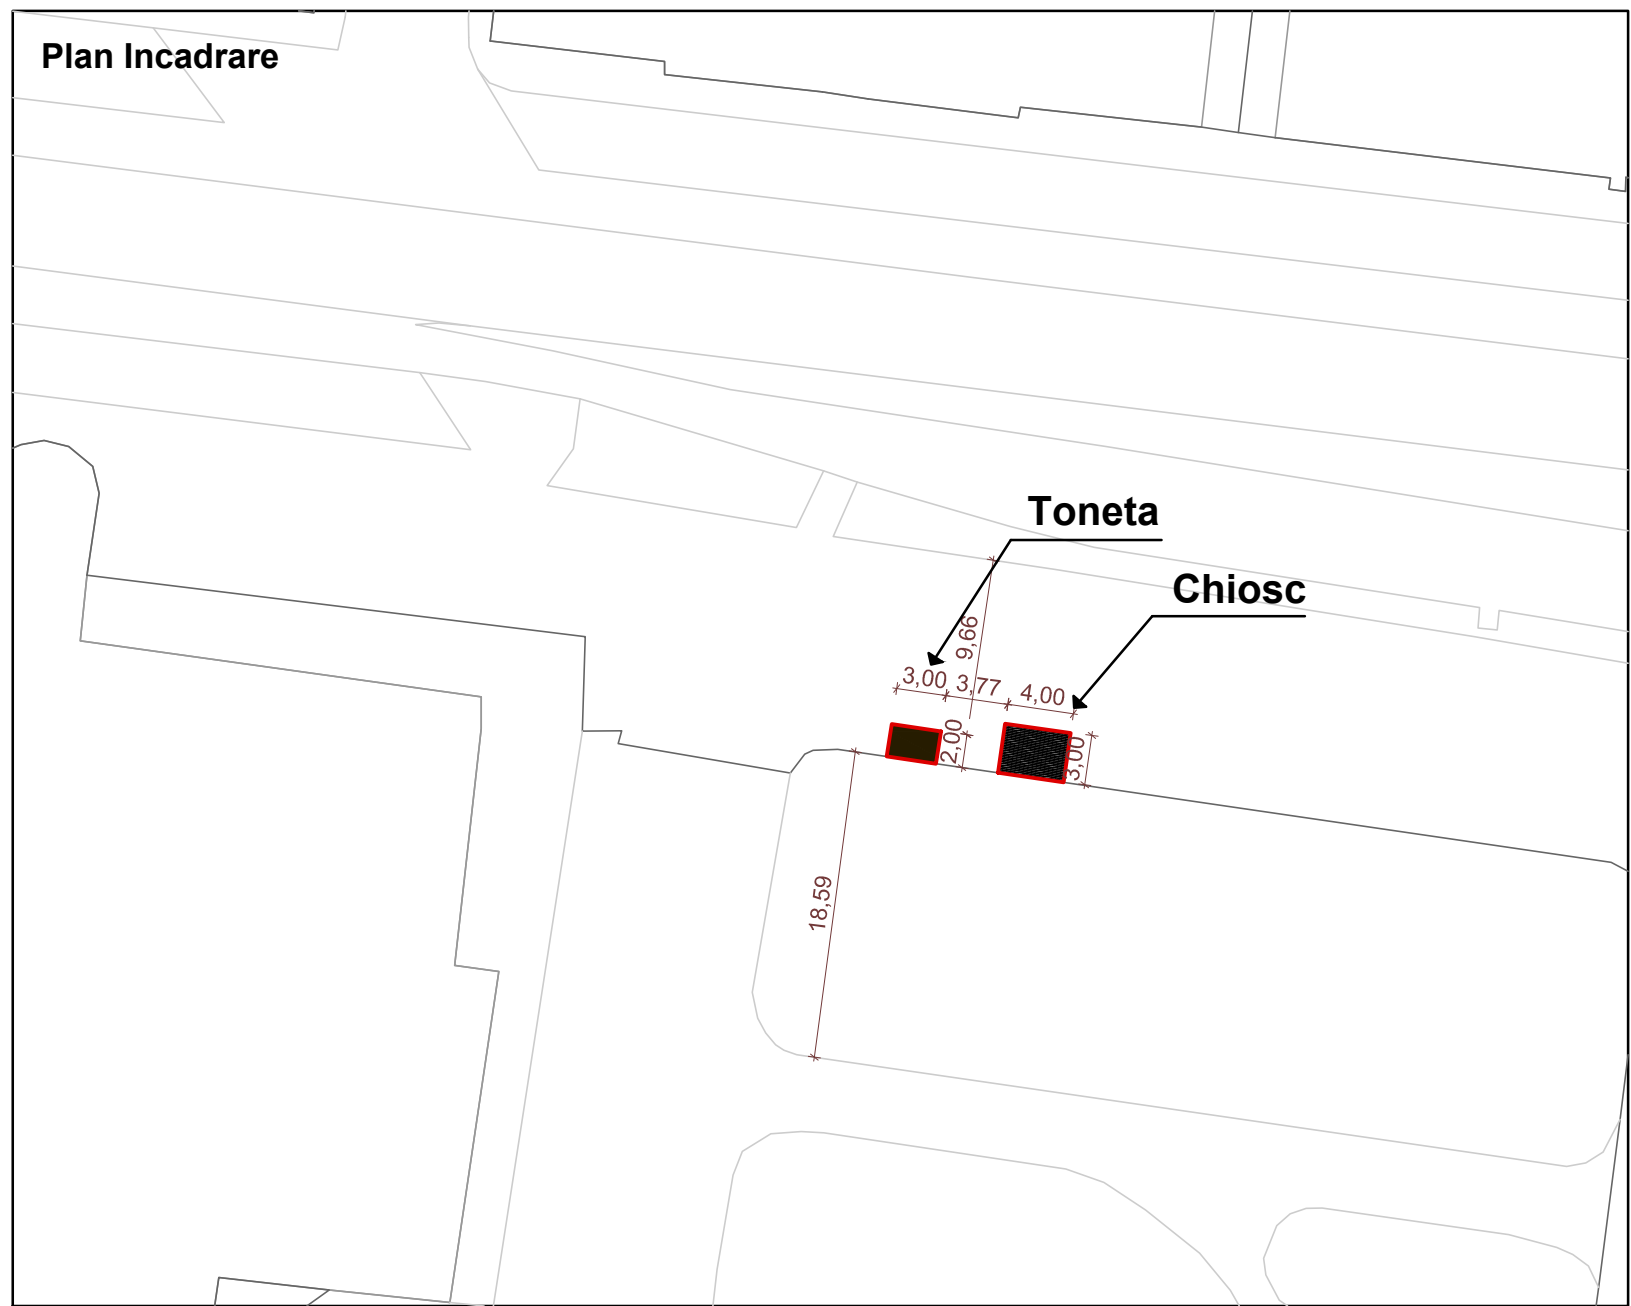

FIȘĂ LOCAȚII CHIOȘCURI

Localizare CF



Caracteristici:

Dimensiuni: ▪ Total suprafață teren inchiriazabil: 12 mp

Destinație: produse alimentare (biscuțiți, ciocolata, guma de mestecat, apa, snacks-uri, napolitane, și alte produse similare) ambalate și nealimentare de mici dimensiuni ambalate (carti, reviste, ziare) produse promotionale inclusiv artizanat și produse traditionale de mici dimensiuni, produse culturale (harta, magneti, suveniruri specifice activitatii de turism care ilustreaza cladiri, parcuri din Municipiul Timisoara și Romania, articole create de artisti plastici de mici dimensiuni și alte produse similare)

Firme/reclame/ autocolante: se pot amplasa in zone special desemnate conform fisei tehnice, anexa la regulament;

Observatii: ▪ sa asigure conditiile corespunzatoare pentru expunerea, depozitarea, pastrarea și protejarea marfurilor fara sa depaseasca suprafata aprobata de Primaria Timisoara;
▪ este obligatorie amplasarea recipientilor speciali pentru deseuri la locul desfasurarii activitatii comerciale. Este interzisa depozitarea marfurilor sau a deseurilor in zona publica ocupata sau in perimetrul ei;
▪ sa asigure spatiu suficient pentru deservirea clientilor, fara a depasi suprafata acestuia și fara a depozita produse/ambalaje/material, etc pe trotuar sau pe locurile destinate parcarii.

Legendă



zonă amplasament chiosc

Total suprafață

12 mp

Adresa: C5 - Bvd. Revolutiei 1989

scara:
1:500

FIȘA NR.
C5

Nr CF: CF-

Tonete

noiembrie
2021