


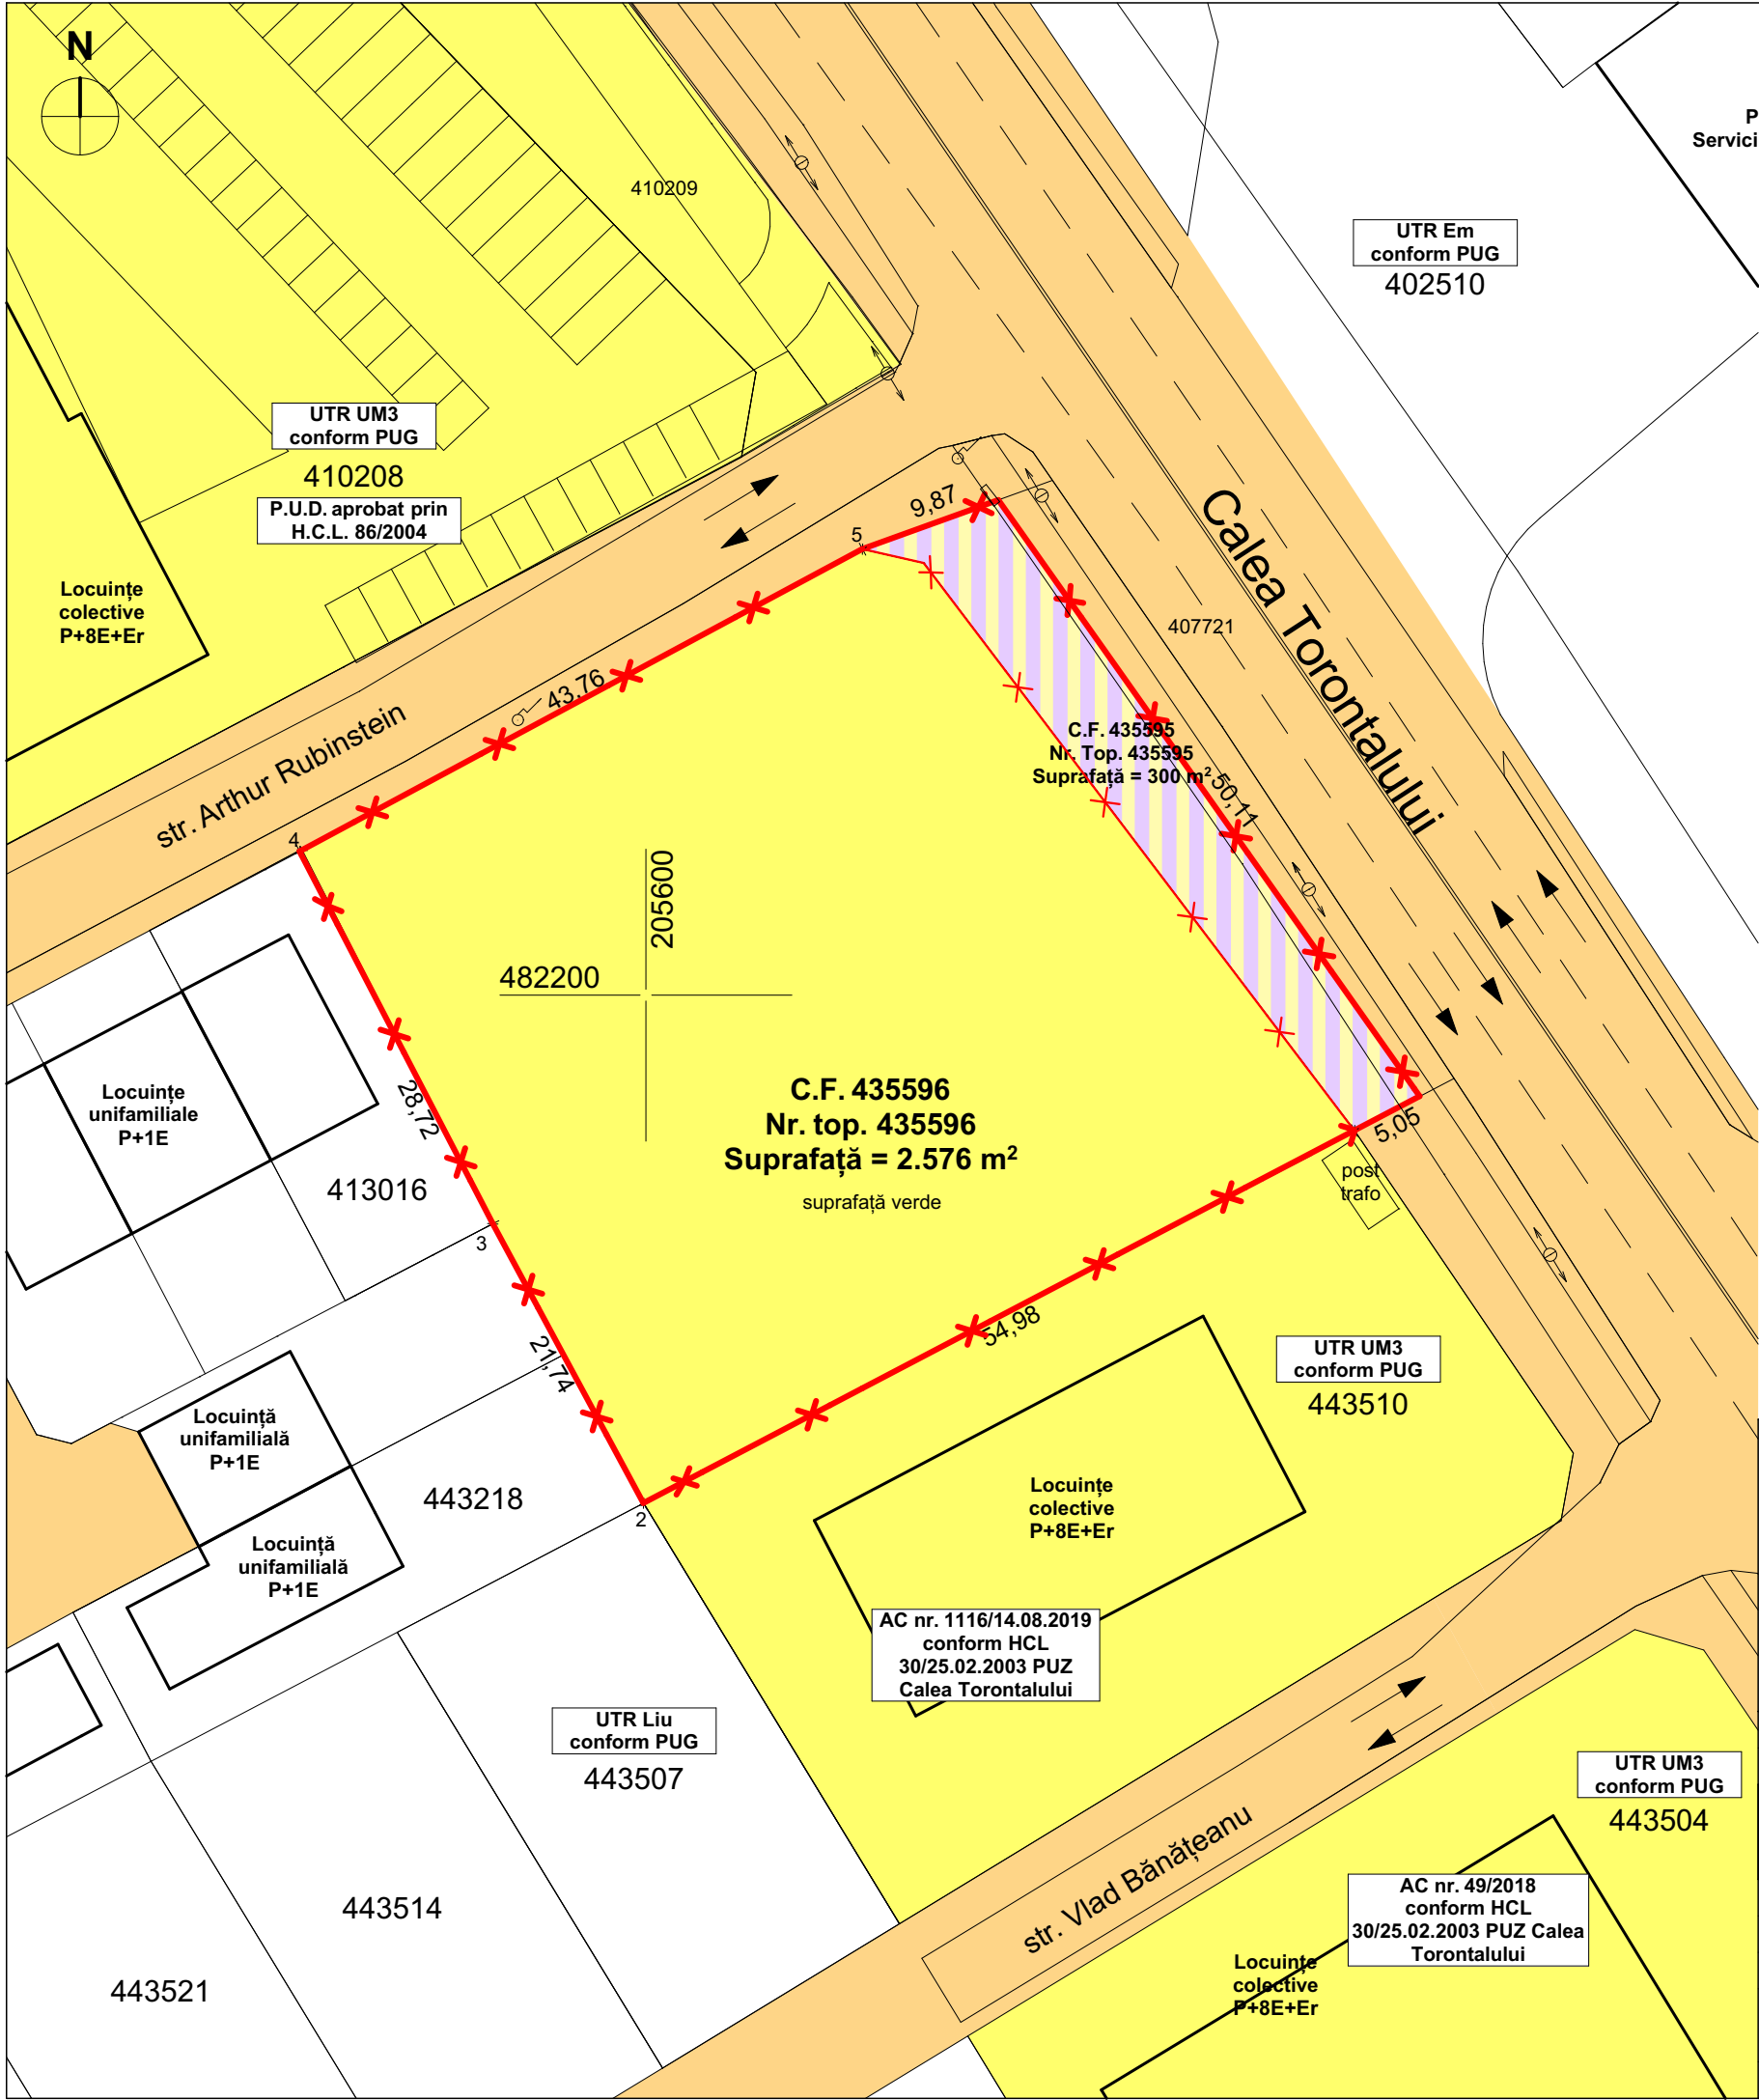

P.U.Z. Zonă mixtă
inravilan, CF nr. 435596, nr. top. 435596, Calea Torontalului, Timișoara, jud. Timiș

Legendă

- Delimitări
- Limită de proprietate terenuri studiate
 - Limită de proprietate între terenuri
 - Limite cadastrale
- Destinație
- Teren proprietate publică
 - Teren proprietate privată
 - Teren pentru drum propus prin P.U.Z. aprobat prin H.C.L. 86/2004 "Calea Torontalului-str. Arthur Rubinstein II"

Suprafață teren C.F. 435596: 2.576 m²
Suprafață teren C.F. 435595: 300 m²

Specialist RUR	arh. Răzvan Negrișanu				Referat / Expertiza Nr. / Data	
Verificator/expert	Nume		Semnătura	Cerința	Referat / Expertiza Nr. / Data	
S.C. RD Sign S.R.L. Timișoara, Str. Vulturilor nr. 14 Reg. Com. J35/4590/1992 C.U.I. 3981516 Tel. 40/0722624862 E-mail: studio@rdsign.ro					Beneficiar: Cherciu Gheorghe Cherciu Eliza-Maria Amplasament: Calea Torontalului, Timișoara, jud. Timiș	
					Proiect nr.: 465/PC1/2025	
	Nume	Semnătura	Scara: 1:500	Denumire: P.U.Z. Zonă mixtă		
Șef proiect	arh. Răzvan Negrișanu			Faza: P.U.Z. Etapa 2		
Verificator intern	arh. Răzvan Negrișanu		Data: Iulie 2026	Titlu planșă: Proprietate asupra terenurilor		
Proiectat	arh. Răzvan Negrișanu			Planșa nr.: U05		
	arh. David Dumitrescu			A3		
Desenat	arh. David Dumitrescu					