
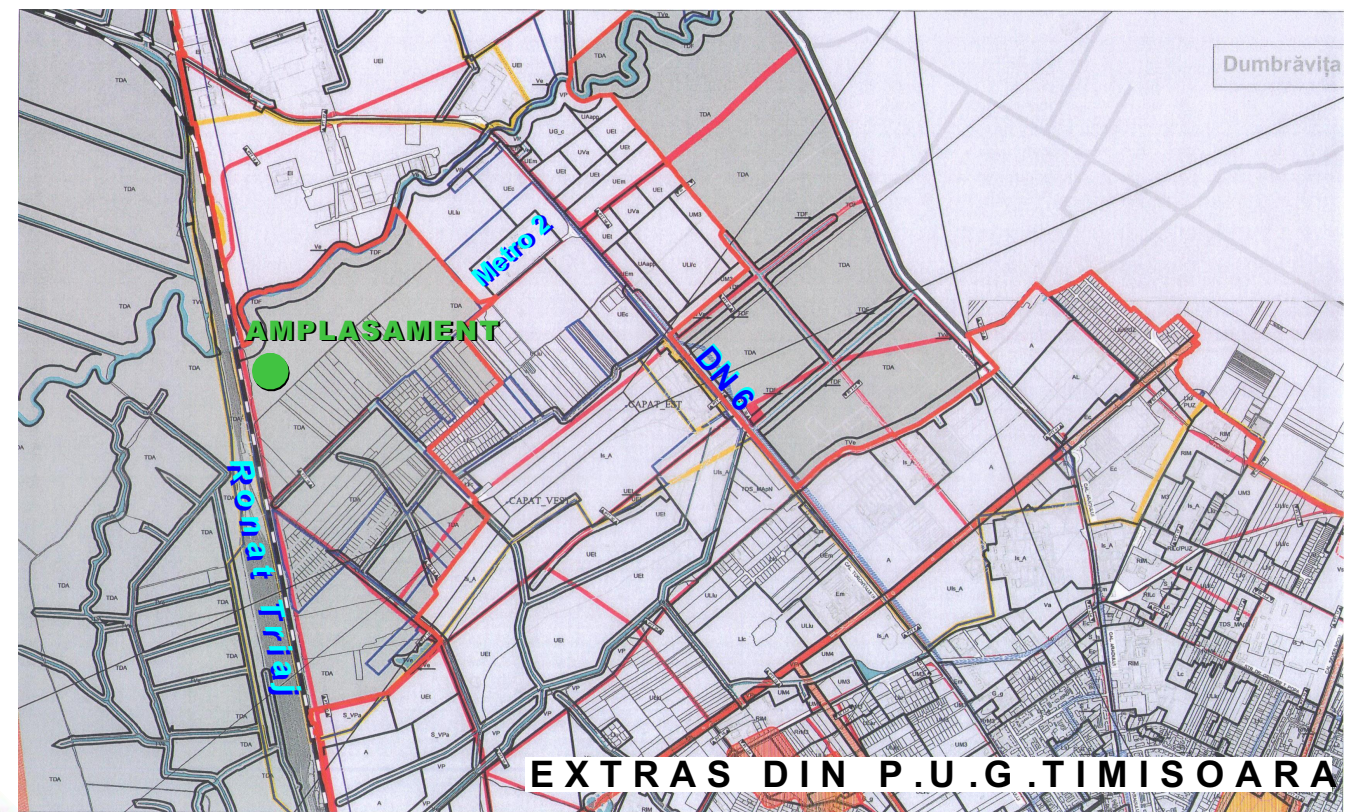


PRIMĂRIA MUNICIPIULUI TIMIȘOARA ©
Serviciul Banca de Date Urbane
Extras din planul de bază al municipiului
ca referință pentru lucrări în continuare
scara 1: 5000
Data 17.06.2016

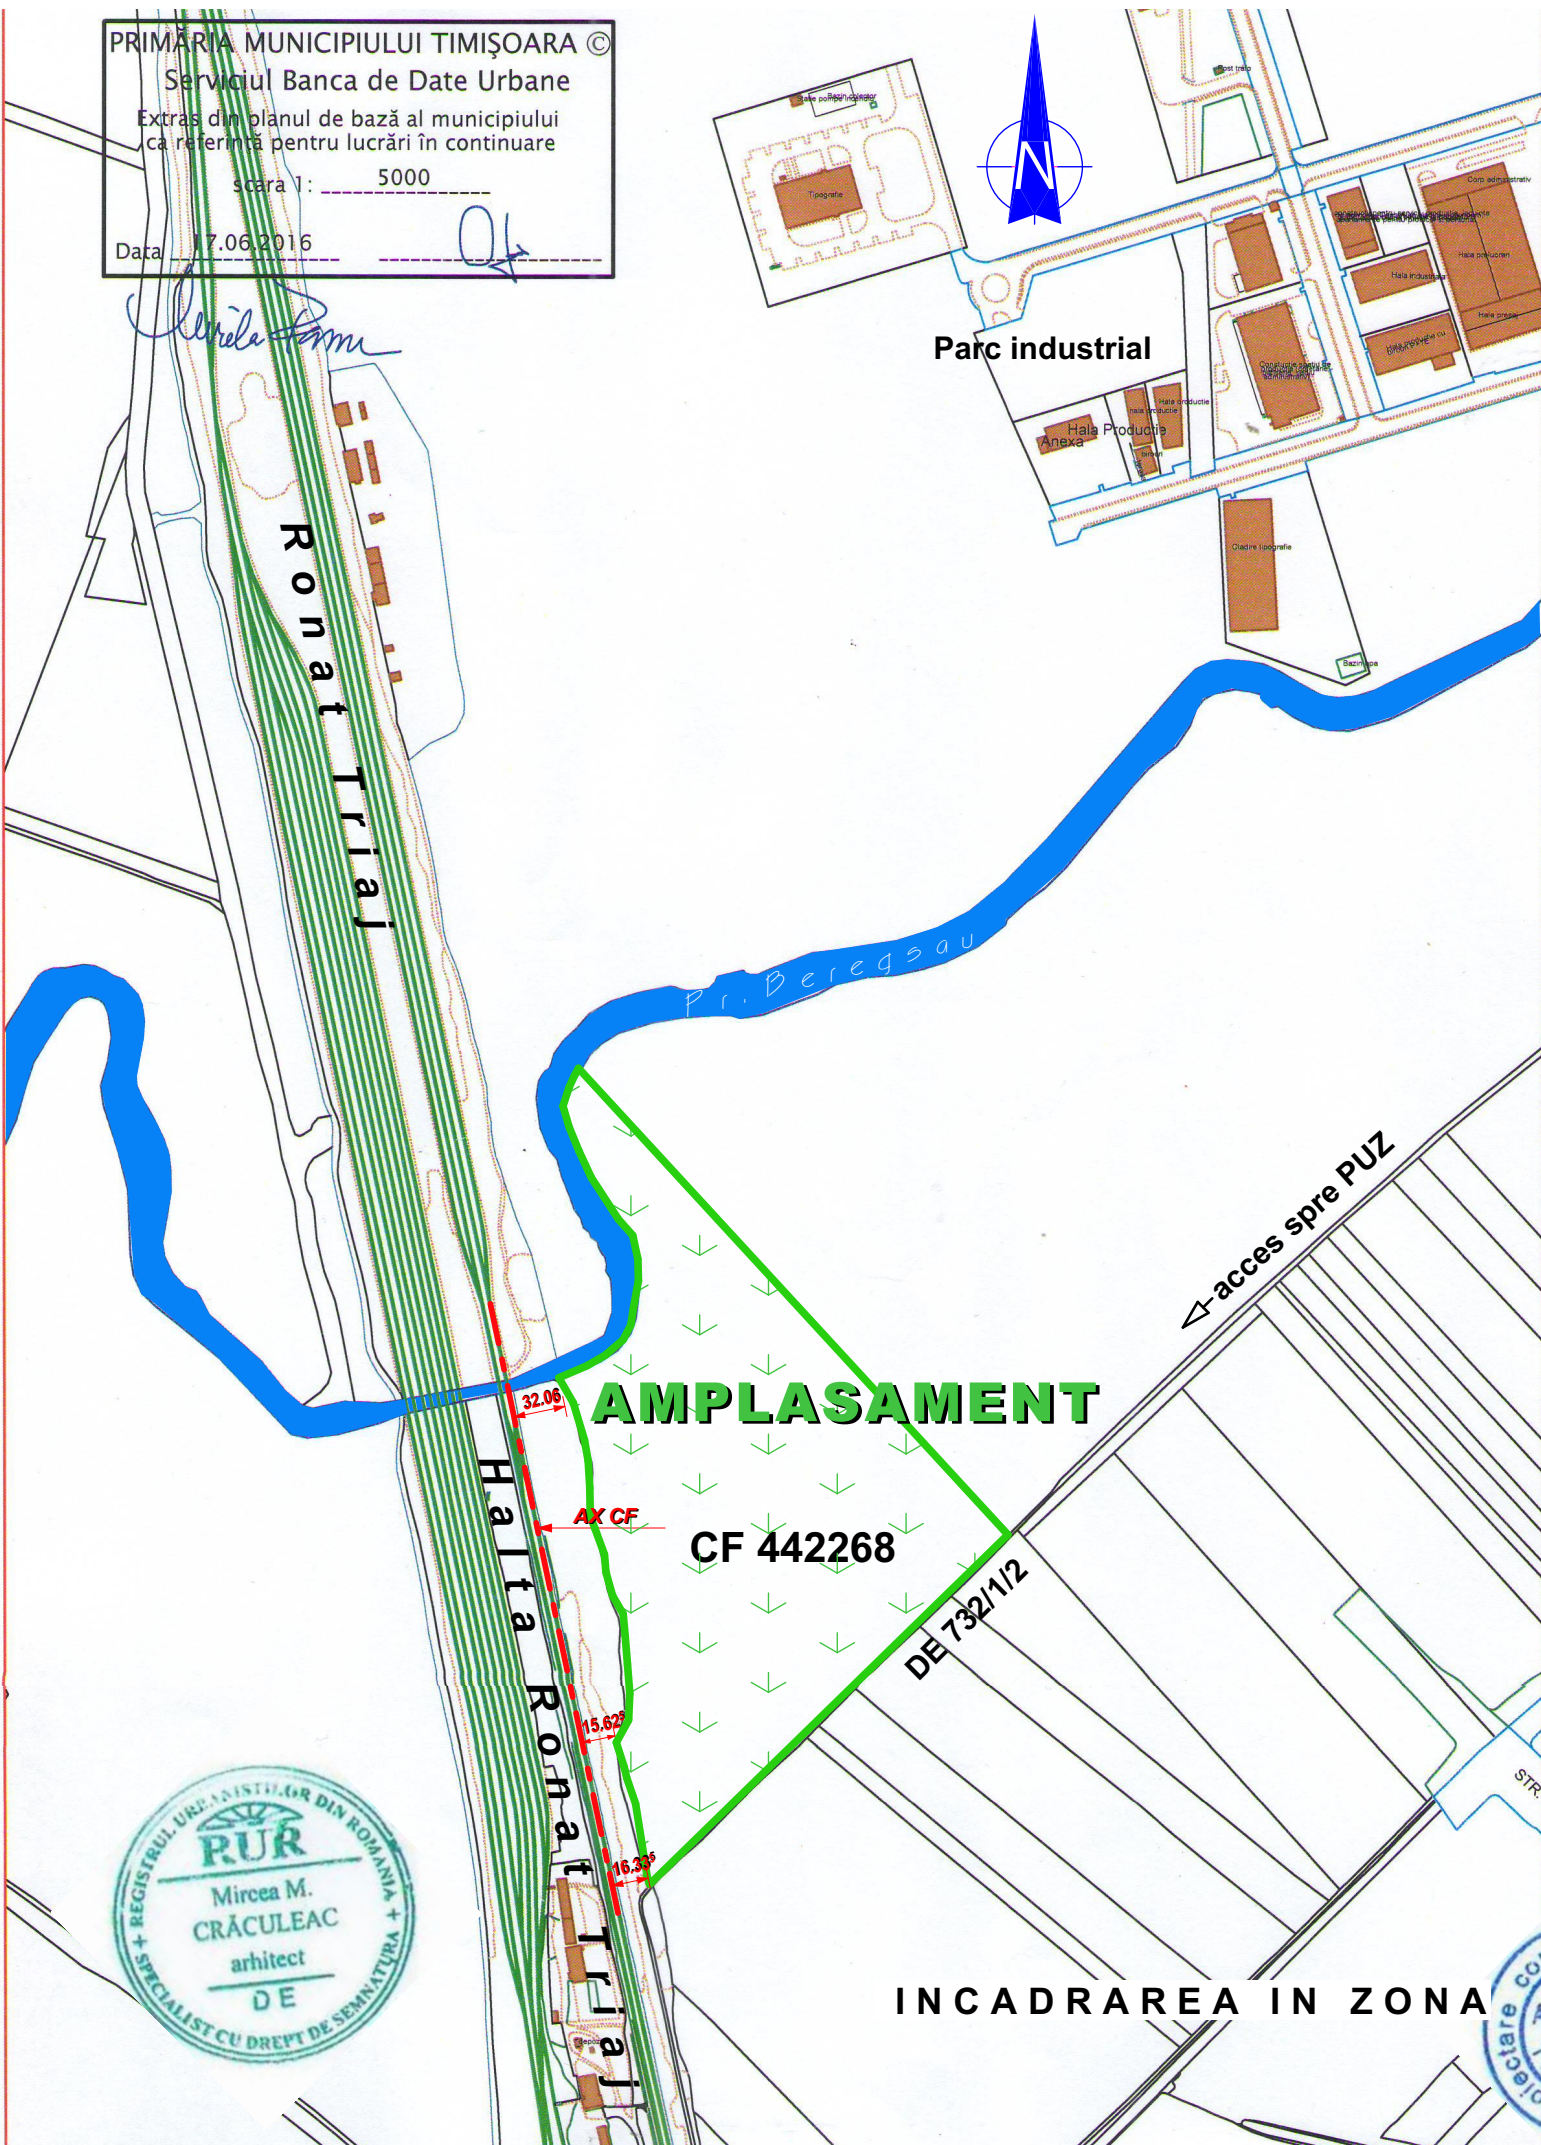

PROIECTANT:	S.C. ARH-ROM S.R.L. Timișoara str. Mitropolit Varlaam nr. 12 ap.6, tel. 0256 497423	PROIECT:	Parcelare zona rezidentiala si functiuni complementare, dotari, comert, servicii	NR.PR.	172/2018
SEF PROIECT:	arh. CRACULEAC MIRCEA	AMPLASAMENT:	Timisoara, extravilan C.F. Nr.442268	faza	P.U.Z.
PROIECTAT:	arh. CRACULEAC MIRCEA	BENEFICIARI:	COLUMB CARMEN LIA ELENA	2026	
DESENAT:	arh. CRACULEAC MIRCEA	DENUMIRE PLANSĂ:	SC. 1 : 5000	INCADRARE IN ZONA	U01