


Plan de amplasament si delimitare a imobilului
Scara 1:1.000

Nr. cad/Nr. top	Nr. Cad. Nou.	Suprafata masurata a imobilului (mp)	Adresa imobilului
4593		1 388	Intravilan, Loc. Timisoara, Str. Samuil Micu, Jud. Timis
Nr. Carte funciara		456229	Unitatea Administrativ Teritoriala (UAT)
445084			Timisoara

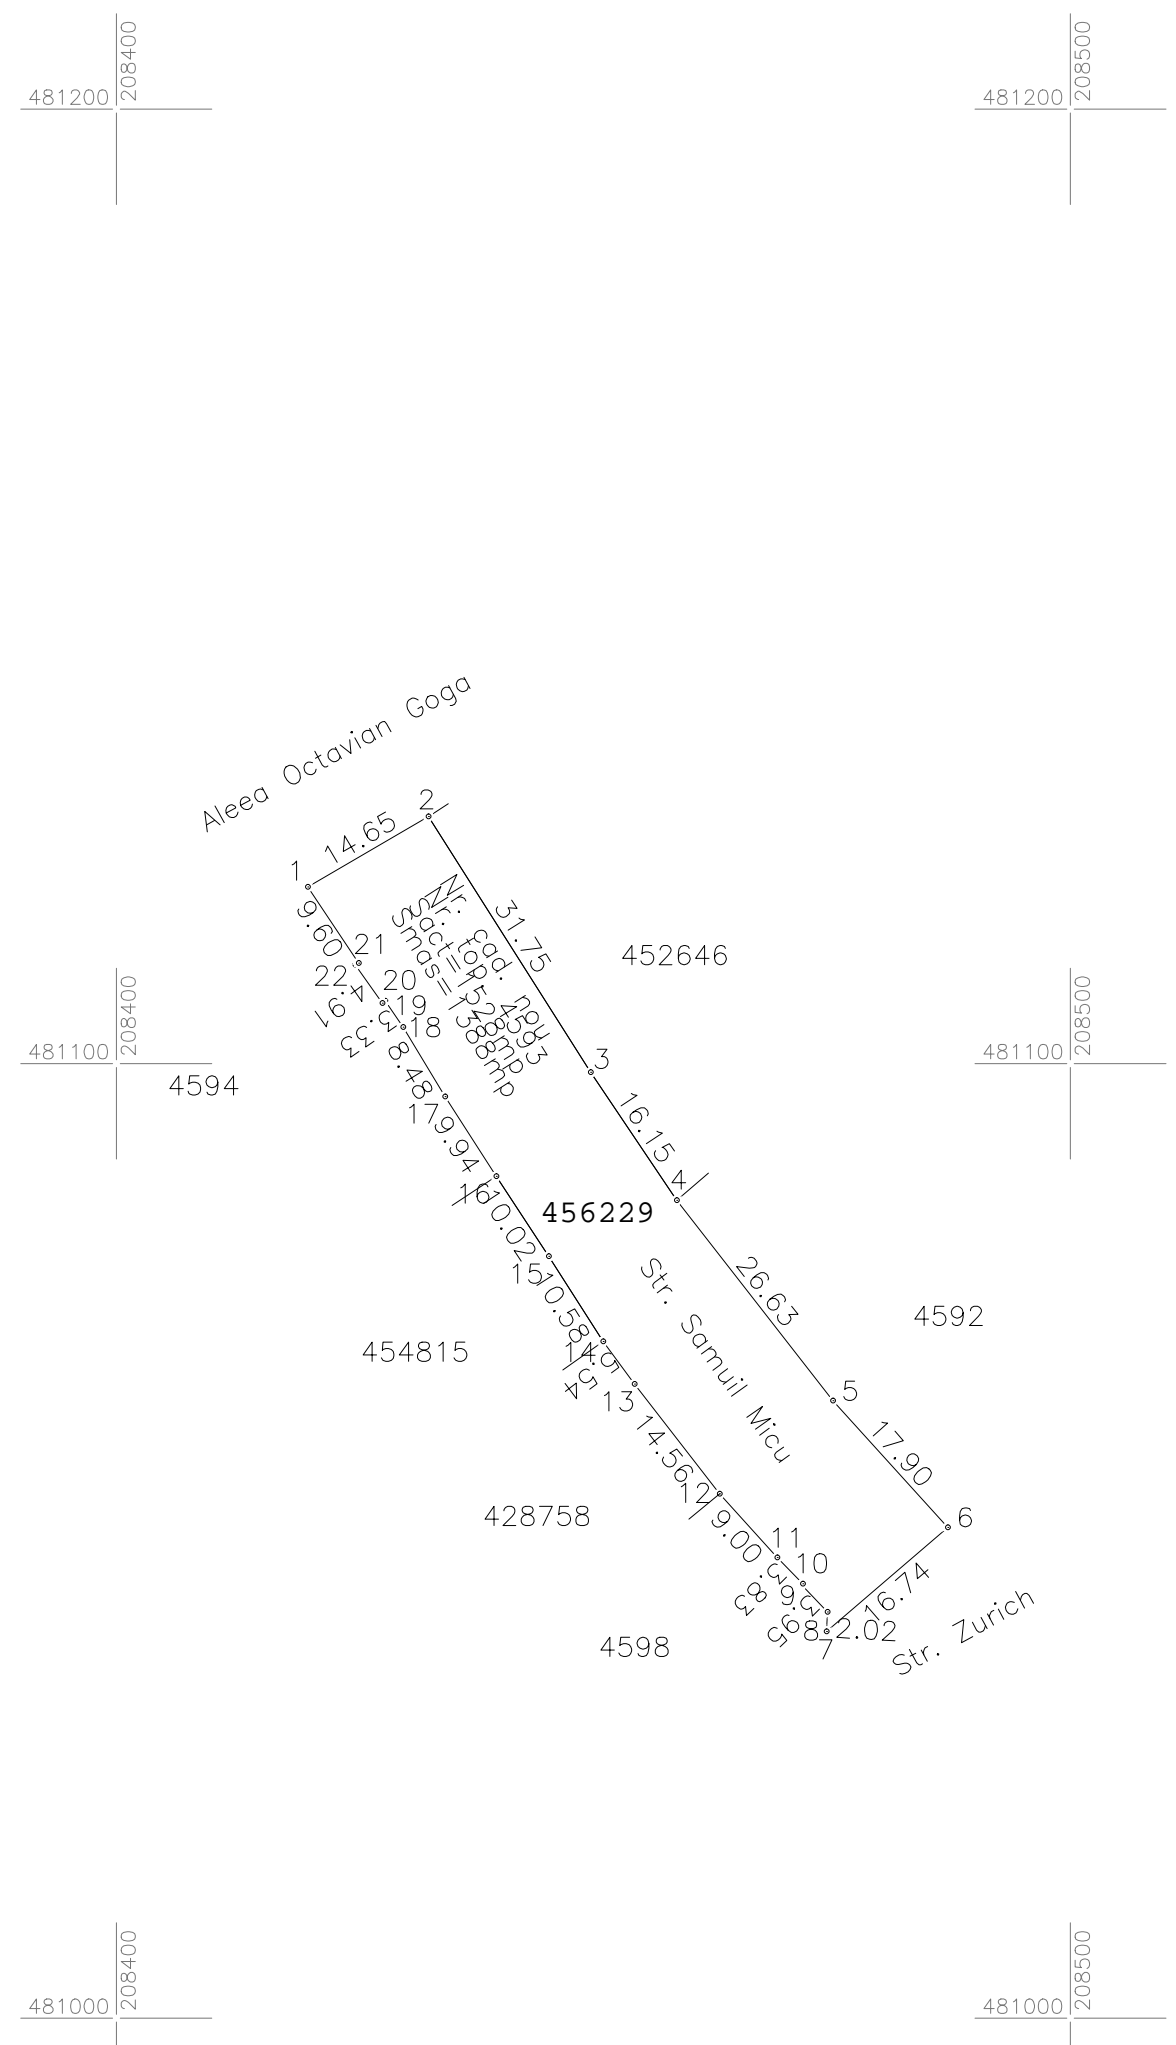

311444/14.12.2023

A. Date referitoare la teren			
Numar parcela	Categorie de folosinta	Suprafata (mp)	Mențiuni
4593	Drum	1388	intravilan Neimprejmuit ;
Total		1388	
B. Date referitoare la constructii			
Cod	Destinatia	Suprafata construita la sol (mp)	Mențiuni
Total			

Suprafata totala masurata a imobilului = 1388 mp
Suprafata din act = 1 528 mp

Executant PROMETER M&G SRL
Clasa I
Certificat de autorizare seria RO-B-J nr. 1550/2019
Costea Lia Simona
Categorica B Certificat de autorizare Seria RO-TM-F nr. 0264/2018
Confirm executarea masuratorilor la teren, corectitudinea intocmirii documentatiei cadastrale si corespondenta acestora cu realitatea din teren
Data 2023

Inspector
Confirm introducerea imobilului in baza de date integrata si atribuirea numarului cadastral