


77

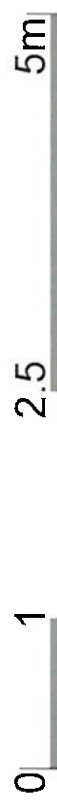

ORDINUL ARHITECTILOR
DIN ROMANIA

5623

Olimpiu Raul
FORT

Arhitect

ce drept de semnătură

VETROVETZ
ENGINEERING & CONSULTING
C.U.I. 31022637, J35/594/2013



JUDEȚUL TIMIȘ
PRIMĂRIA MUNICIPIULUI
TIMIȘOARA

VIZAT ȘI REȚINUT

Nr. 588

data 29-03-2025

Arhitect

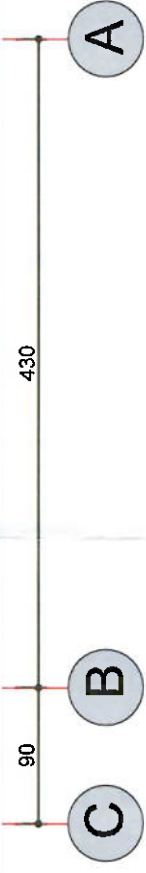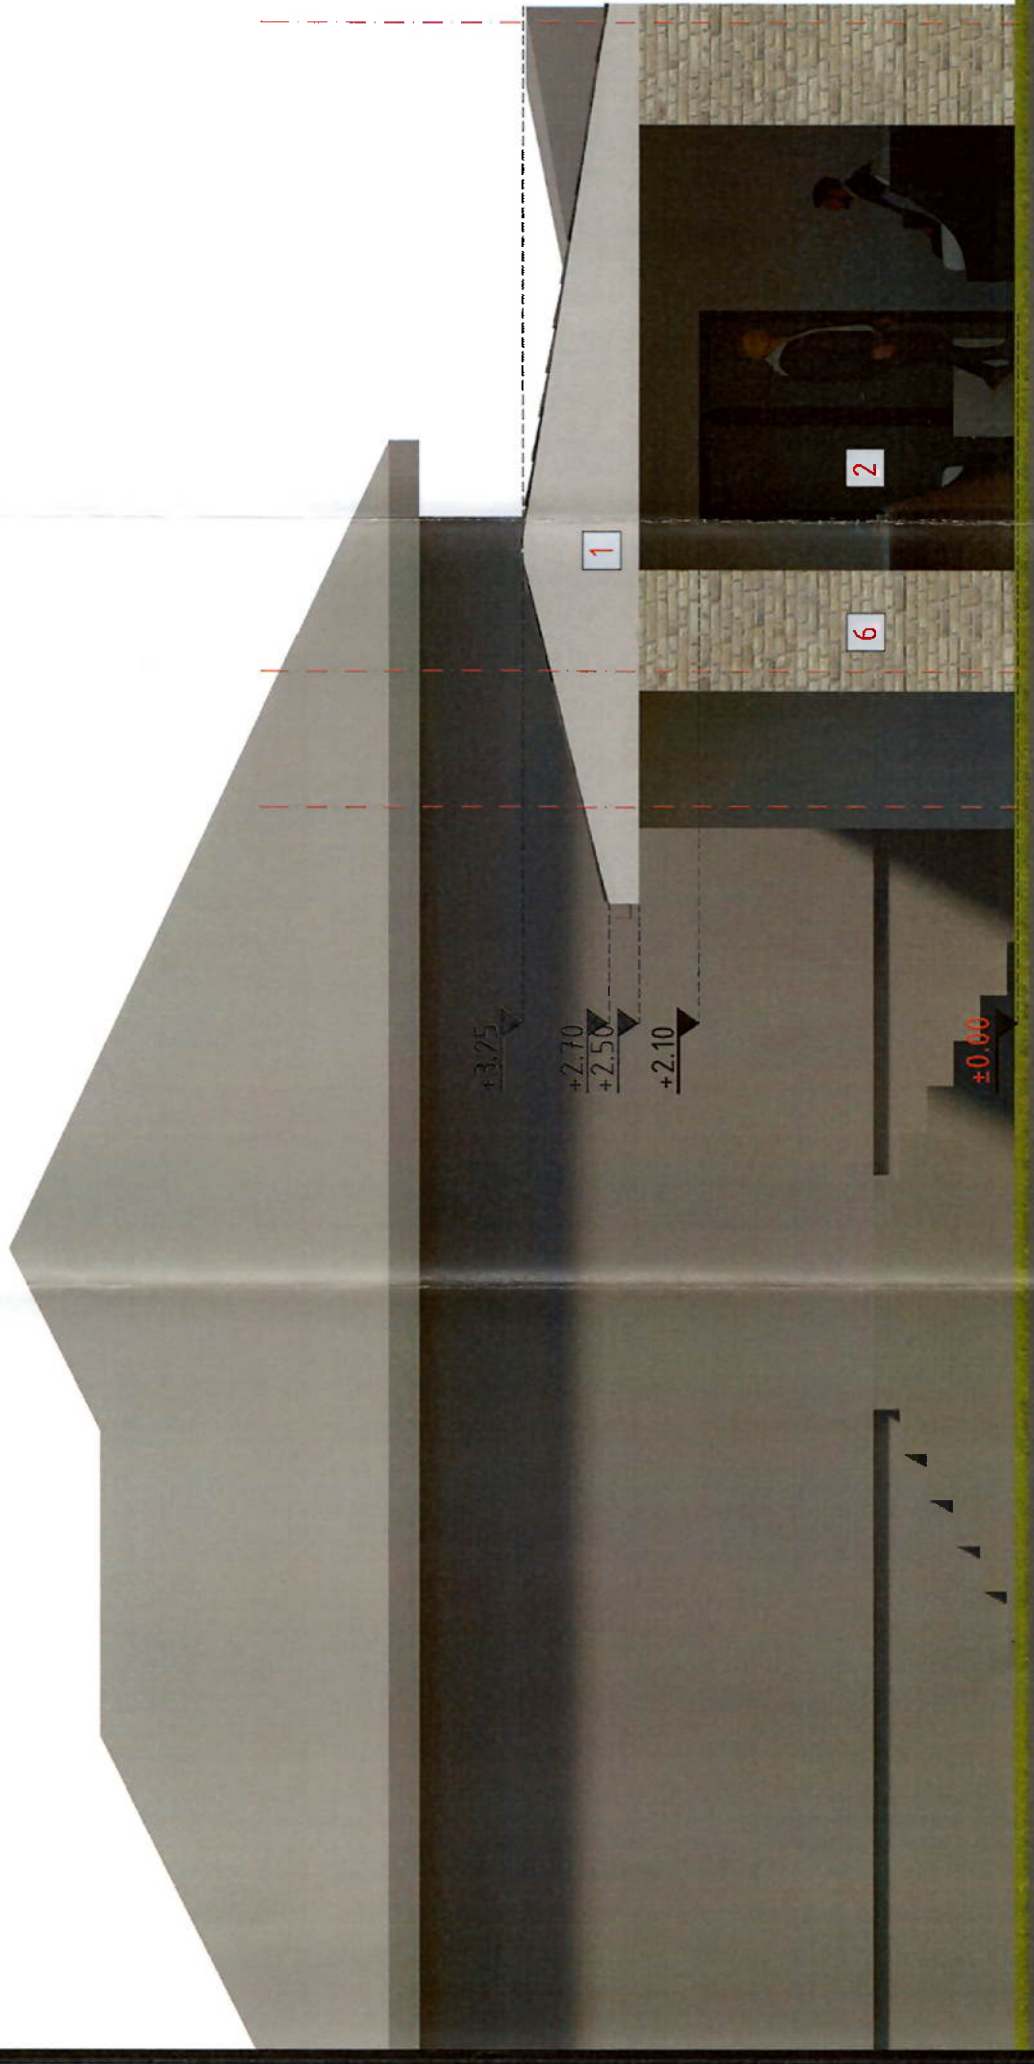

LEGENDA:

- 1 tencuiala decorativa culoare alb
- 2 tamplarie PVC cul gri
- 3 invelitoare tabla profilata
- 4 accent culoare gri antracit
- 5 Jgheab metalic negru RAL 9005
- 6 caramida aparenta gri klinker

VERIFICATOR	CERINTA	REFERAT NR.	PROIECT
Vt	VETROVETZ ENGINEERING & CONSULTING	BENEFICIAR:	400/2025
SEF PROIECT	NUME	HERINEAN CARMEN GEORGETA	
PROIECTAT	SEMNATURA		
VERIFICATOR INTERN	arh. Fort Olimpiu		
	Stud. arh. Prelucă Daniel		
	Ing. Sebastian VETROVETZ		
	DATA		
	IAN. 2025		
		TITLUL PROIECTULUI:	
		MODERNIZARE SI EXTINDERE TERASA INCHISA	
		EXISTENTA	
		Loc. Timisoara, Str Emil Gileanu, Nr. 26, Jud. Timis, CF 422719, CU Nr. 2689 din 13.12.2023 prelungit	
		TITLUL PLANSEI:	
		FATADA SPATE	
			PLANSA 10.A3