


PLAN DE INCADRARE IN ZONA

SCARA 1: 5000

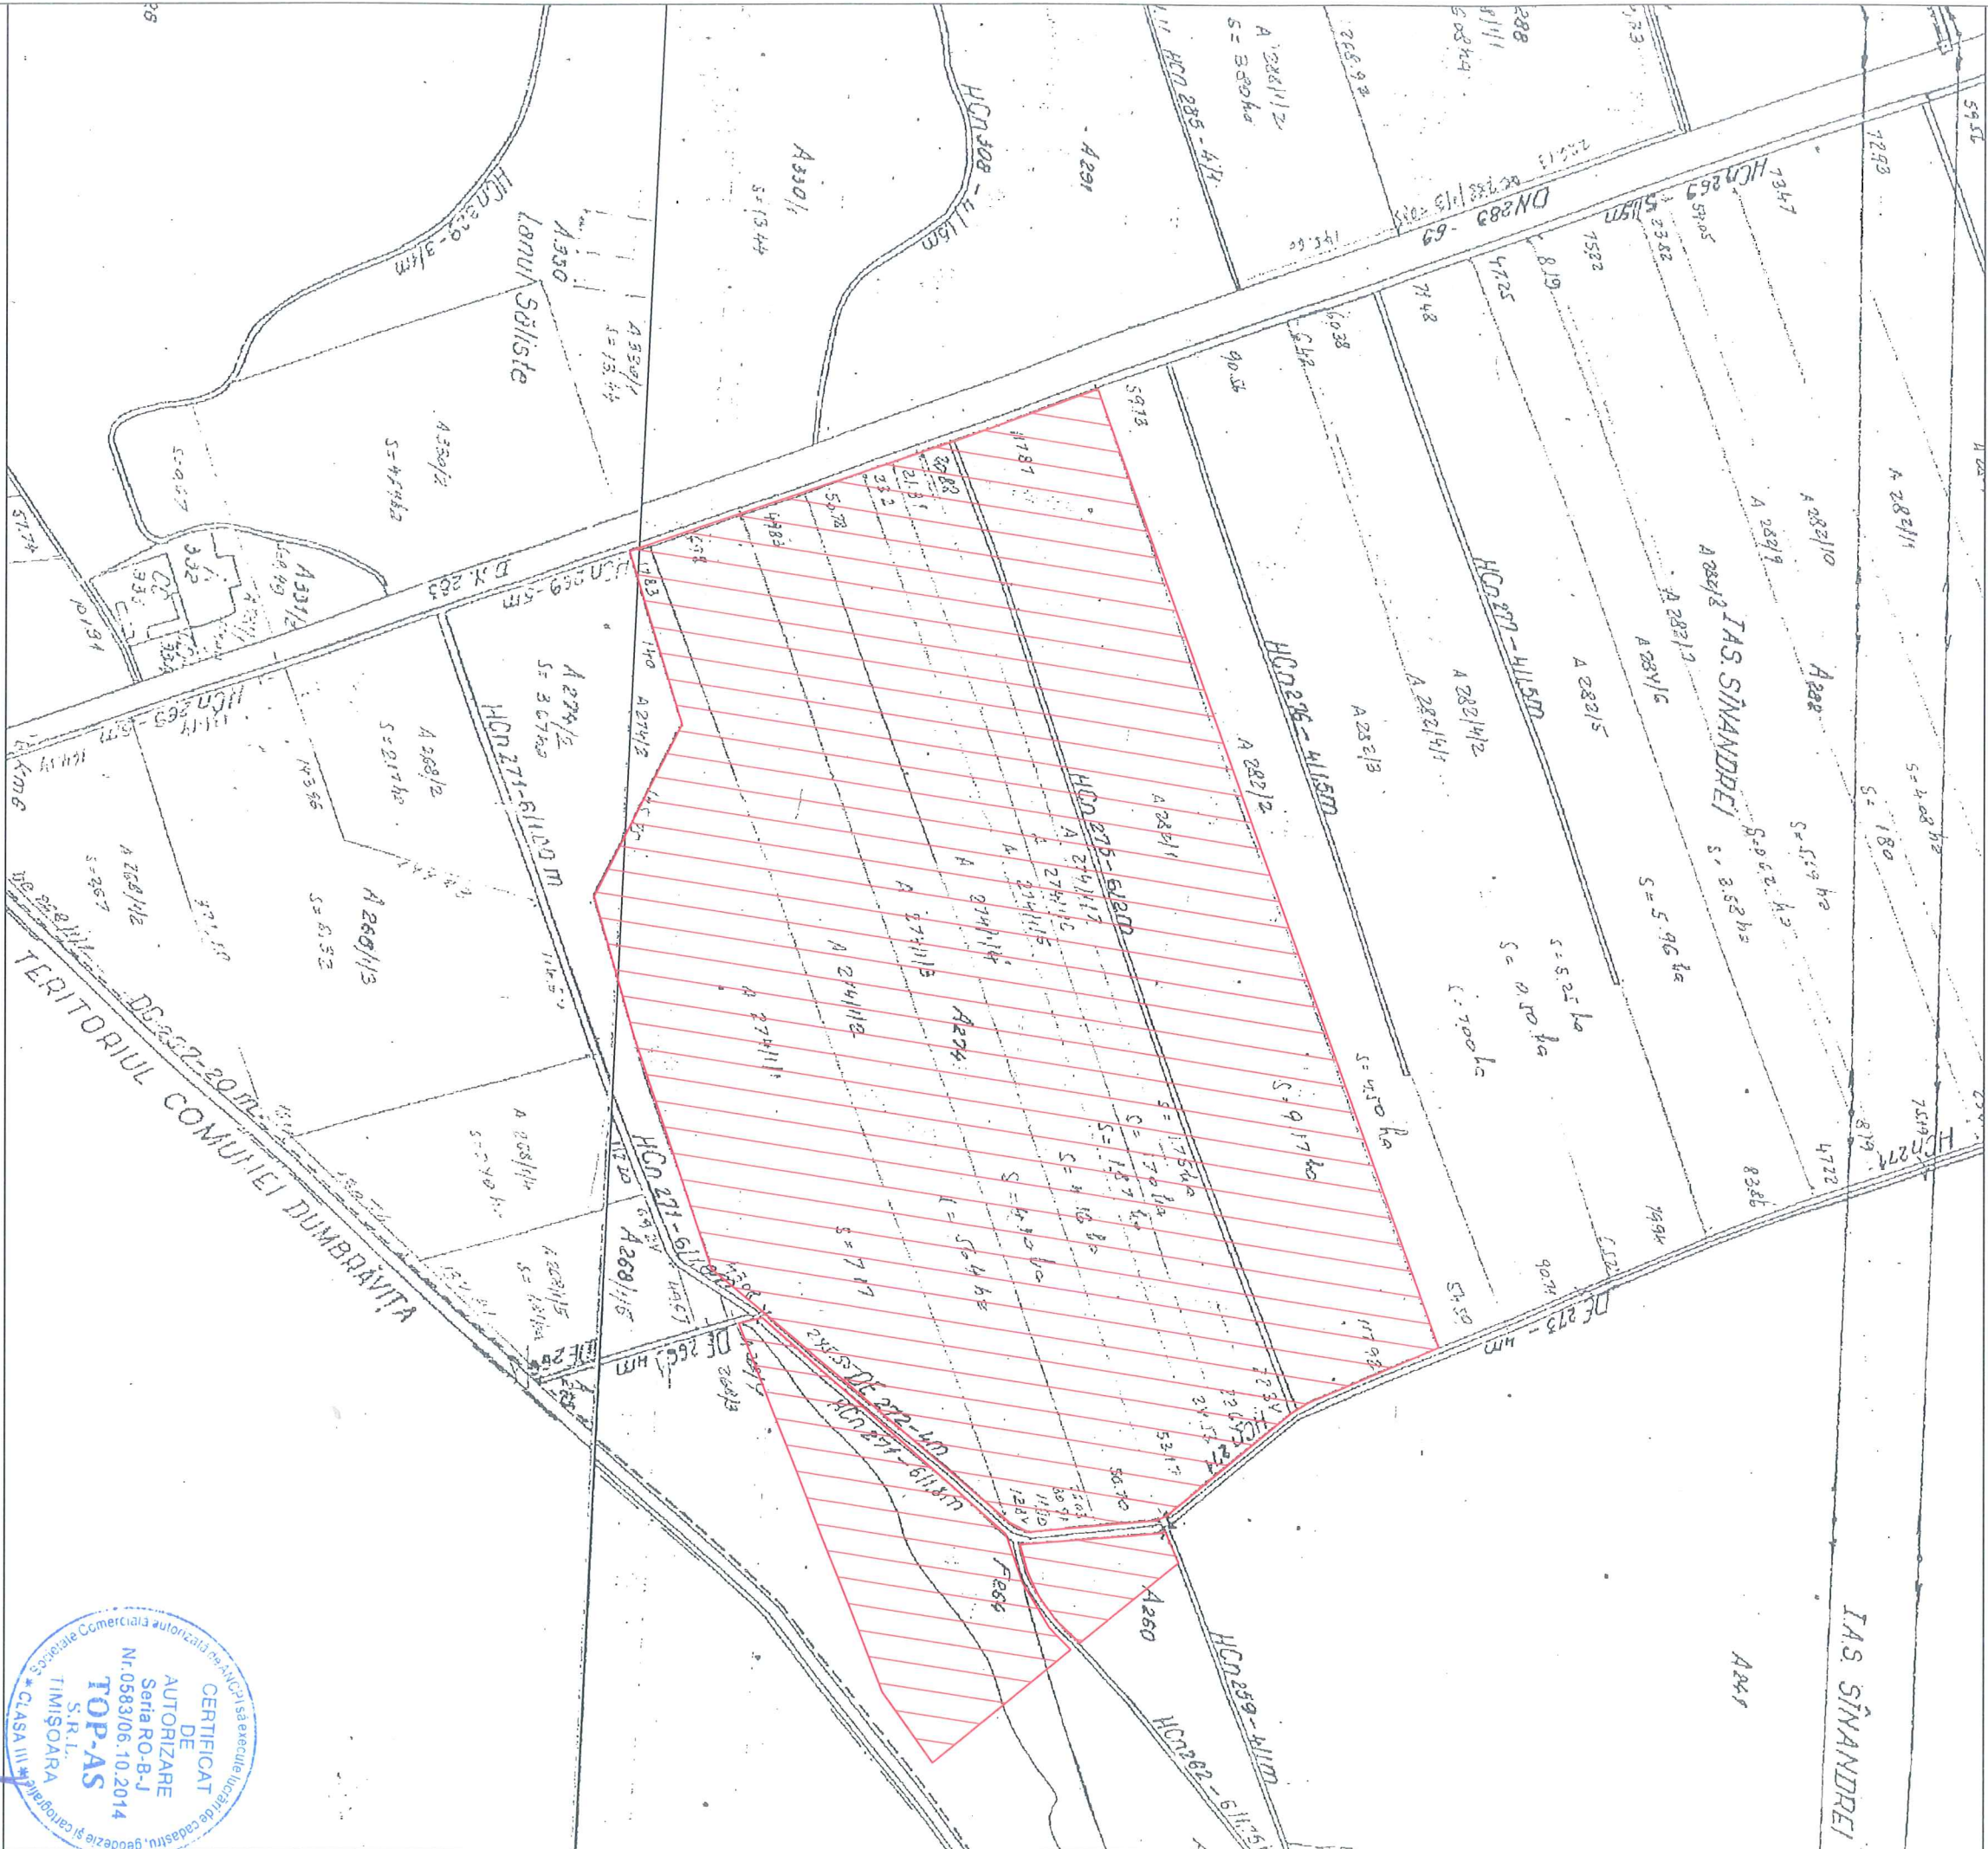

Datele inscrise in planul intocmit corespund cu realitatea din teren.
Responsabilitatea identificării corecte a planurilor parcelare si a determinărilor topografice REVINE în totalitate persoanei autorizate.

SC TOP-AS SRL, prin
ing. ALBULESCU CONSTANTIN
Persoană fizică autorizată de A.N.C.P.I. cat. A
Certificat de autorizare seria RO-B-J NR-0583

RIDICARE TOPOGRAFICA A TERENULUI SITUAT
IN EXTRAVILANUL MUN. TIMISOARA
BENEFICIAR: SC BRAUROM CONSTRUCT SRL

Lucrare nr.
239/2017

Sef proiect	Nume	Señnatura	Scara	PLAN DE INCADRARE IN ZONA
Verificat	ing. Albulescu C.	Señnatura	1:5000	
Intocmit				
Desenat			APRILIE 2018	PLANSĂ NR. 2

