


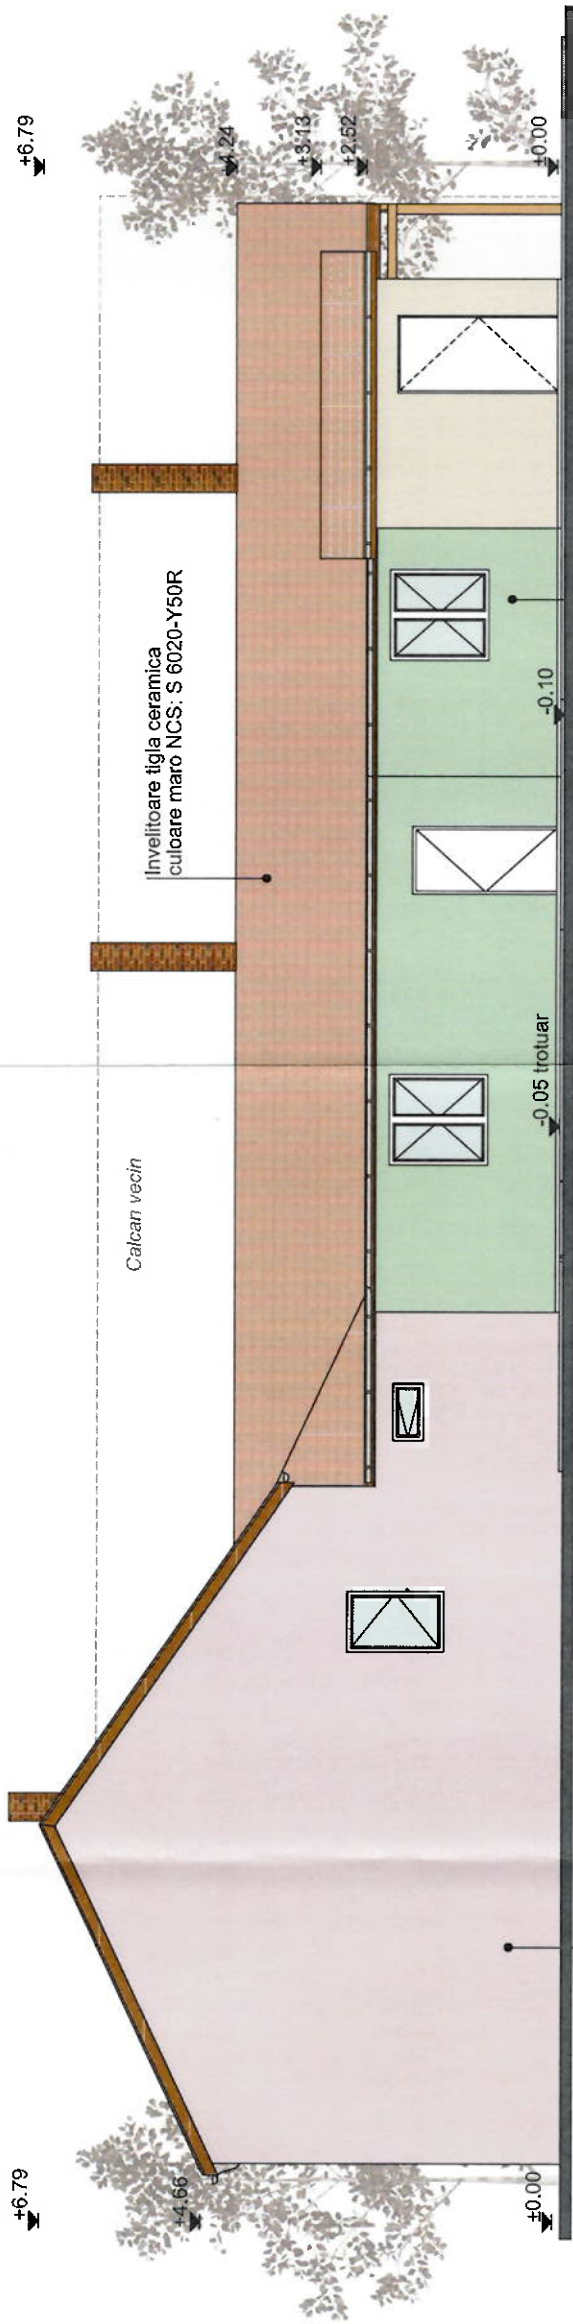

Zugraveala existenta
NCS: S 1010-R

Zugraveala existenta culoare
verde NCS: S 1015-G20Y

Invelitoare tigla ceramica
culoare maro NCS: S 6020-Y50R

-0.05 trotuar


-0.10

PROIECT DE ARHITECTURA
PRIMA Faza
Nr. de proiect 3-10-2025
Data 3-10-2025
Arhitect Alina Ghibu

Fatada F2 existenta sc. 1:100

+6.79

+6.79

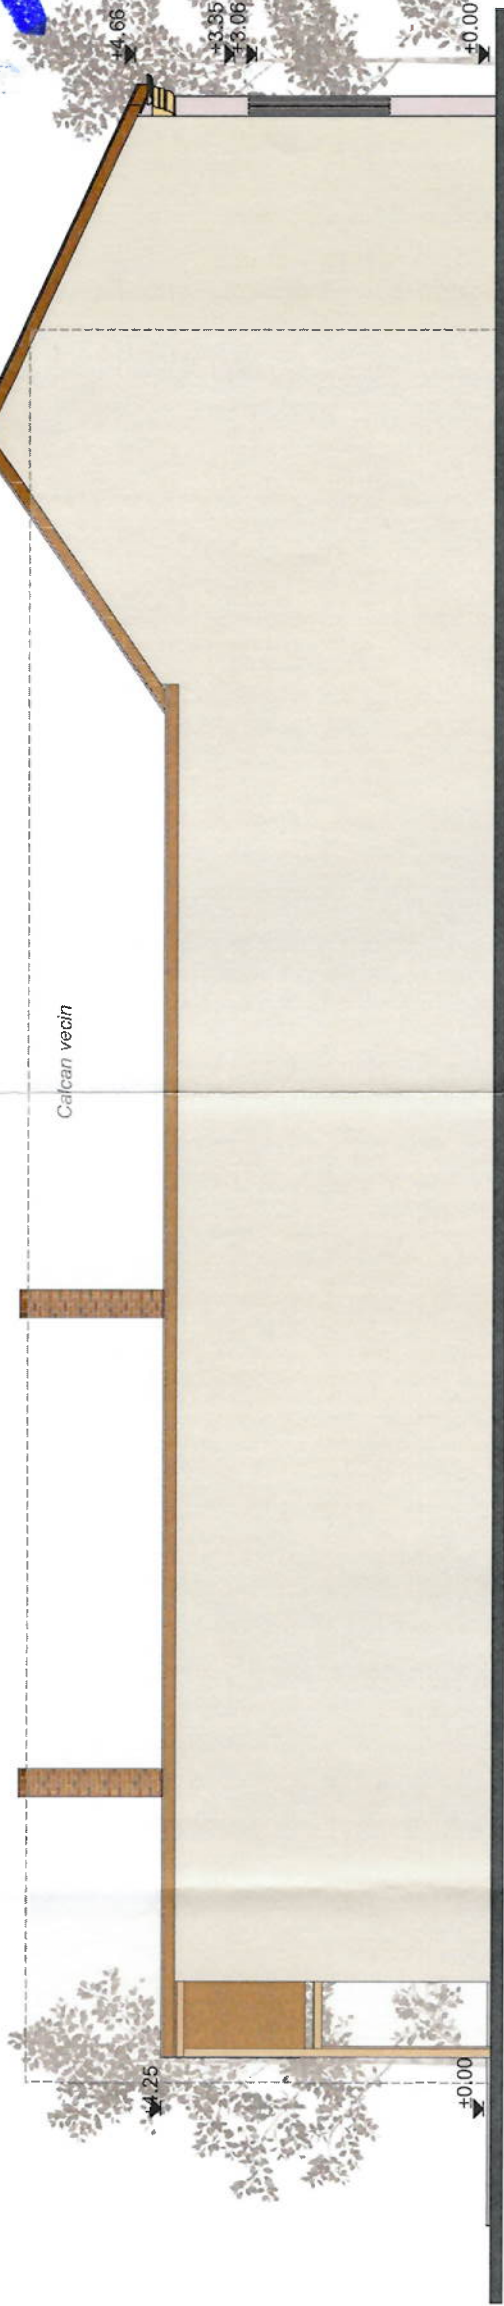

Calcan vecin

+6.79

+6.79

ORDINUL ARHITECTILOR
DIN ROMANIA
10146
Alina
GHIBU
Arhitect
cu drept de semnatura

Fatada F4 existenta sc. 1:100

IAN M. ADRIAN
NR. 07204
2025.07.01
Adrian Ivan
INGINER
EXPERT TEHNIC



S.C. HESTIA STUDIO S.R.L.
PROIECTARE DE ARHITECTURA SI URBANISM
Becicherecu Mic, Calea Banatului, nr. 24, Jud. Timis
Tel. 0757 980 671, e-mail: alina.ghibu@yahoo.com

Amplasament: Jud. Timis, loc. Timisoara, str. Matasariilor, nr. 48,
CF nr. 456777
Proiect nr.
19/2025
Beneficiar: Szakmary Tiberiu, Szakmary Timot-Zsolt-Daniel
si Szakmary Melinda
Faza:
D.T.A.C.
+ P.Th.
Planşa nr.
A.1255

HESTIA STUDIO
SEF PROIECT
PROIECTAT
DESENAT
NUME
arh. Alina Ghibu
arh. Alina Ghibu
arh. Alina Ghibu
SEMNATURA
Scara:
1:100
Data:
06/2025

Titlul
proiectului: Extindere in regim P la casa P existenta
Titlul planşei: Fatade F2, F4 existente