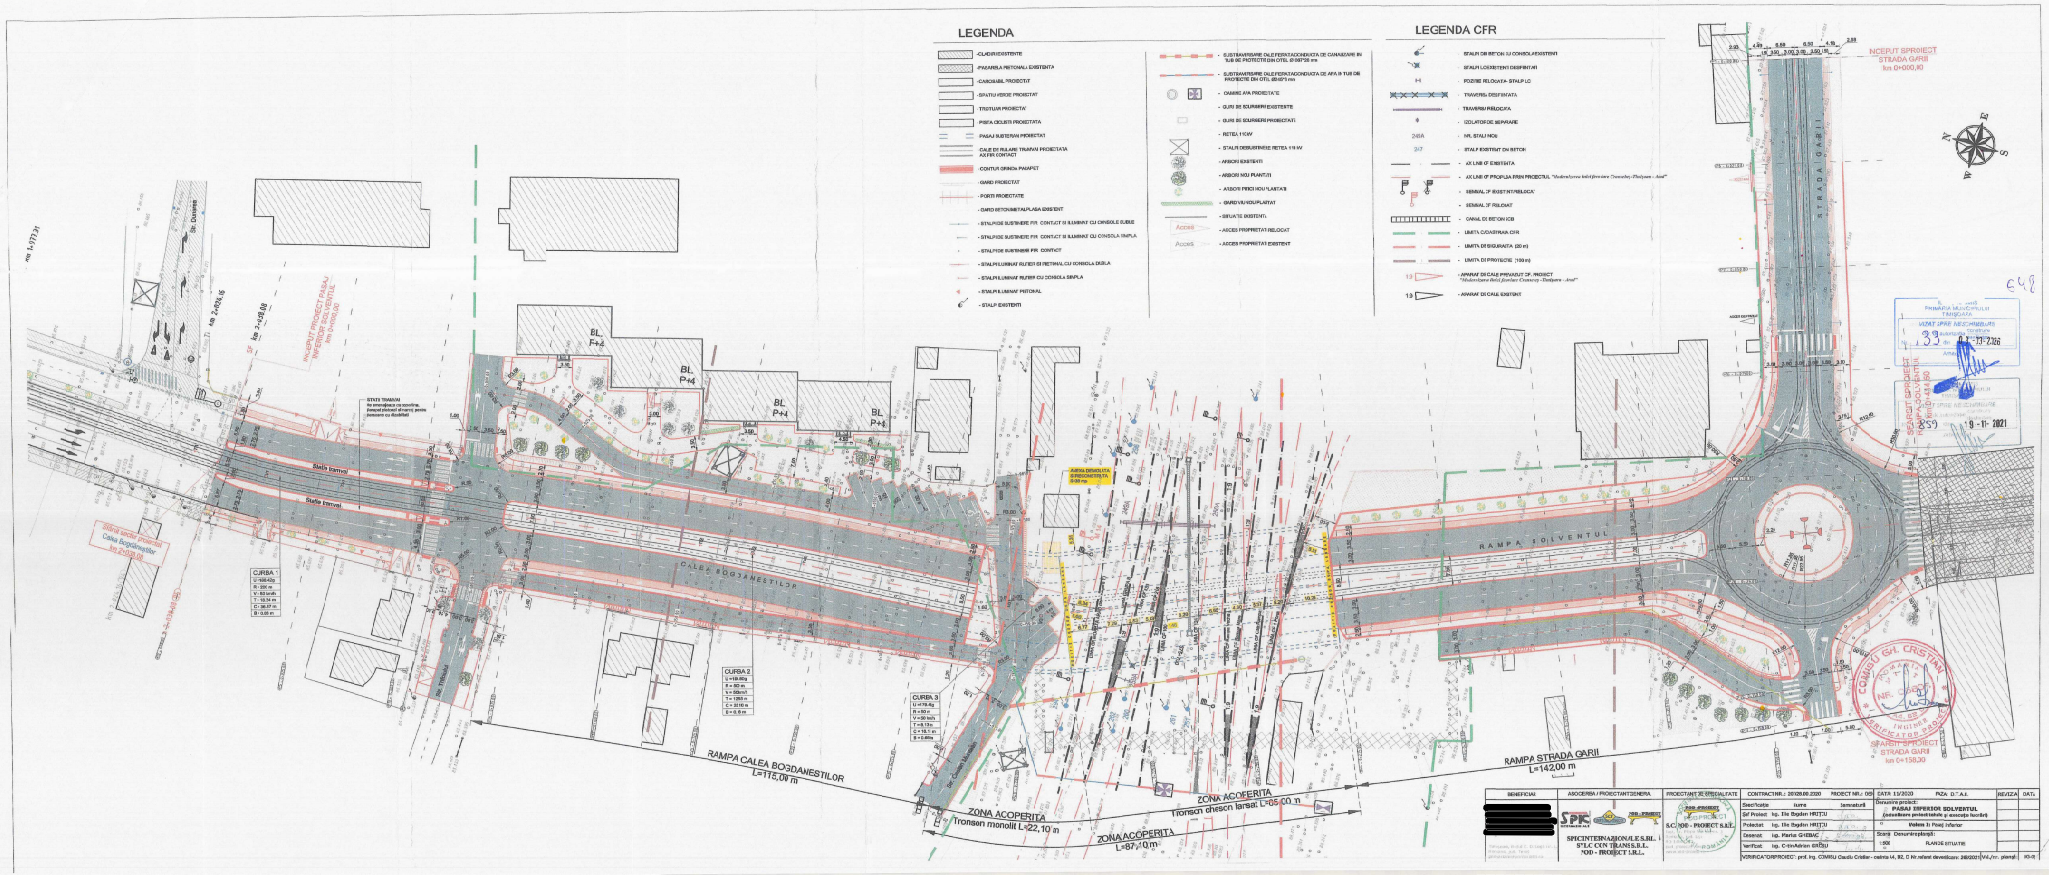
LEGENDA
-CLADIRI EXISTENTE
-PASARELA PETONALA EXISTENTA
-CARIOCAME PROIECTAT
-SPATIU VERDE PROIECTAT
-TROTUAR PROIECTAT
-PISTA CICLISTA PROIECTATA
-PASAJ SUBTERAN PROIECTAT
-CALE DE RULARE TRAMVAI PROIECTATA AERIAN CONTACT
-CONTUR GRADINA PAVAFET
-GARD PROIECTAT
-PORTI PROIECTATE
-GARD BETON/METAL/PLASA EXISTENT
-STALPI DE SUSTINERE FIR. CONTACT SI ILUMINAT CU CONSOLE DUBLE
-STALPI DE SUSTINERE FIR. CONTACT SI ILUMINAT CU CONSOLA SIMPLA
-STALPI DE SUSTINERE FIR. CONTACT
-STALPI ILUMINAT RUTIER DI RETINALI CU CONSOLA DUBLA
-STALPI ILUMINAT RUTIER CU CONSOLA SIMPLA
-STALPI ILUMINAT PETIONAL
-STALPI EXISTENTI
-SUSTINERI/BARIERE DE PERSTAZ CONFECTIONATA DE CANALIZARE IN TUB DE PROTECTIE DIN OTEL Ø168*10 mm
-SUSTINERI/BARIERE DE PERSTAZ CONFECTIONATA DE APA IN TUB DE PROTECTIE DIN OTEL Ø168*5 mm
-CAMINE APA PROIECTATE
-GURI DE SCURGERI EXISTENTE
-GURI DE SCURGERI PROIECTATE
-RETEA 110kV
-STALPI DESUSPINDERE RETEA 110 kV
-ARBORI EXISTENTI
-ARBORI NOI PLANTATI
-ARBORI PERCHI NOI "LASTA"
-GARD VIU/HOU PLANTAT
-SEMAFOR EXISTENT
Acces
-ACCES PROPRIETAT RELOCAT
Acces
-ACCES PROPRIETAT EXISTENT
LEGENDA CFR
-STALPI DE BETON CU CONSOLA EXISTENT
-STALPI LOCOMOTIVEI DISPONIBILI
-POZITIE RELOCATA STALP LC
-TRAVERSA DESFIINTATA
-TRAVERSA PROIECTATA
-IZOLATORI DE SEPARARE
245A
-VIL STALP NOU
247
-STALP EXISTENT DIN BETON
-AX LINII CF EXISTENTA
-AX LINII CF PROFILUA PRIN PROIECTUL "Modernizarea liniei feroviare Constanta-Tulcea - Axa"
-SEMNAL "F" EXISTENT/RELOCAT
-SEMNAL "F" RELOCAT
-CANAL DI BETON ICB
-LIMITA CADASTRALA CFR
-LIMITA DE SIGURANTA (20 m)
-LIMITA DI PROTECTIE (100 m)
12
-AMPRIM DI CALE PREVAZUT CF. PROIECT "Modernizarea liniei feroviare Constanta - Tulcea - Axa"
13
-AMPRIM DI CALE EXISTENT
NCEPUT SPROIECT STRADA GARII km 0+000,00
STRADA GARII
RAMPA SOLVENTUL
CALEA BOZDANESTILOR
Calea Bozdanestilor km 2+000,00
Sf. Constantin
Sf. Dumitru
Sf. Ioan
Sf. Ioan
Sf. Constantin
Sf. Constantin
Sf. Constantin