


Plan de amplasament si delimitare a imobilului
Scara 1:1.000

Nr. cad/Nr. top	Nr. Cad. Nou.	Suprafața măsurată a imobilului (mp)	Adresa imobilului
677/1	456244	2 052	Intravilan, Loc. Timisoara, Str. Artei, Jud. Timis
Nr. Carte funciara			Unitatea Administrativ Teritorială (UAT)
403053			Timisoara

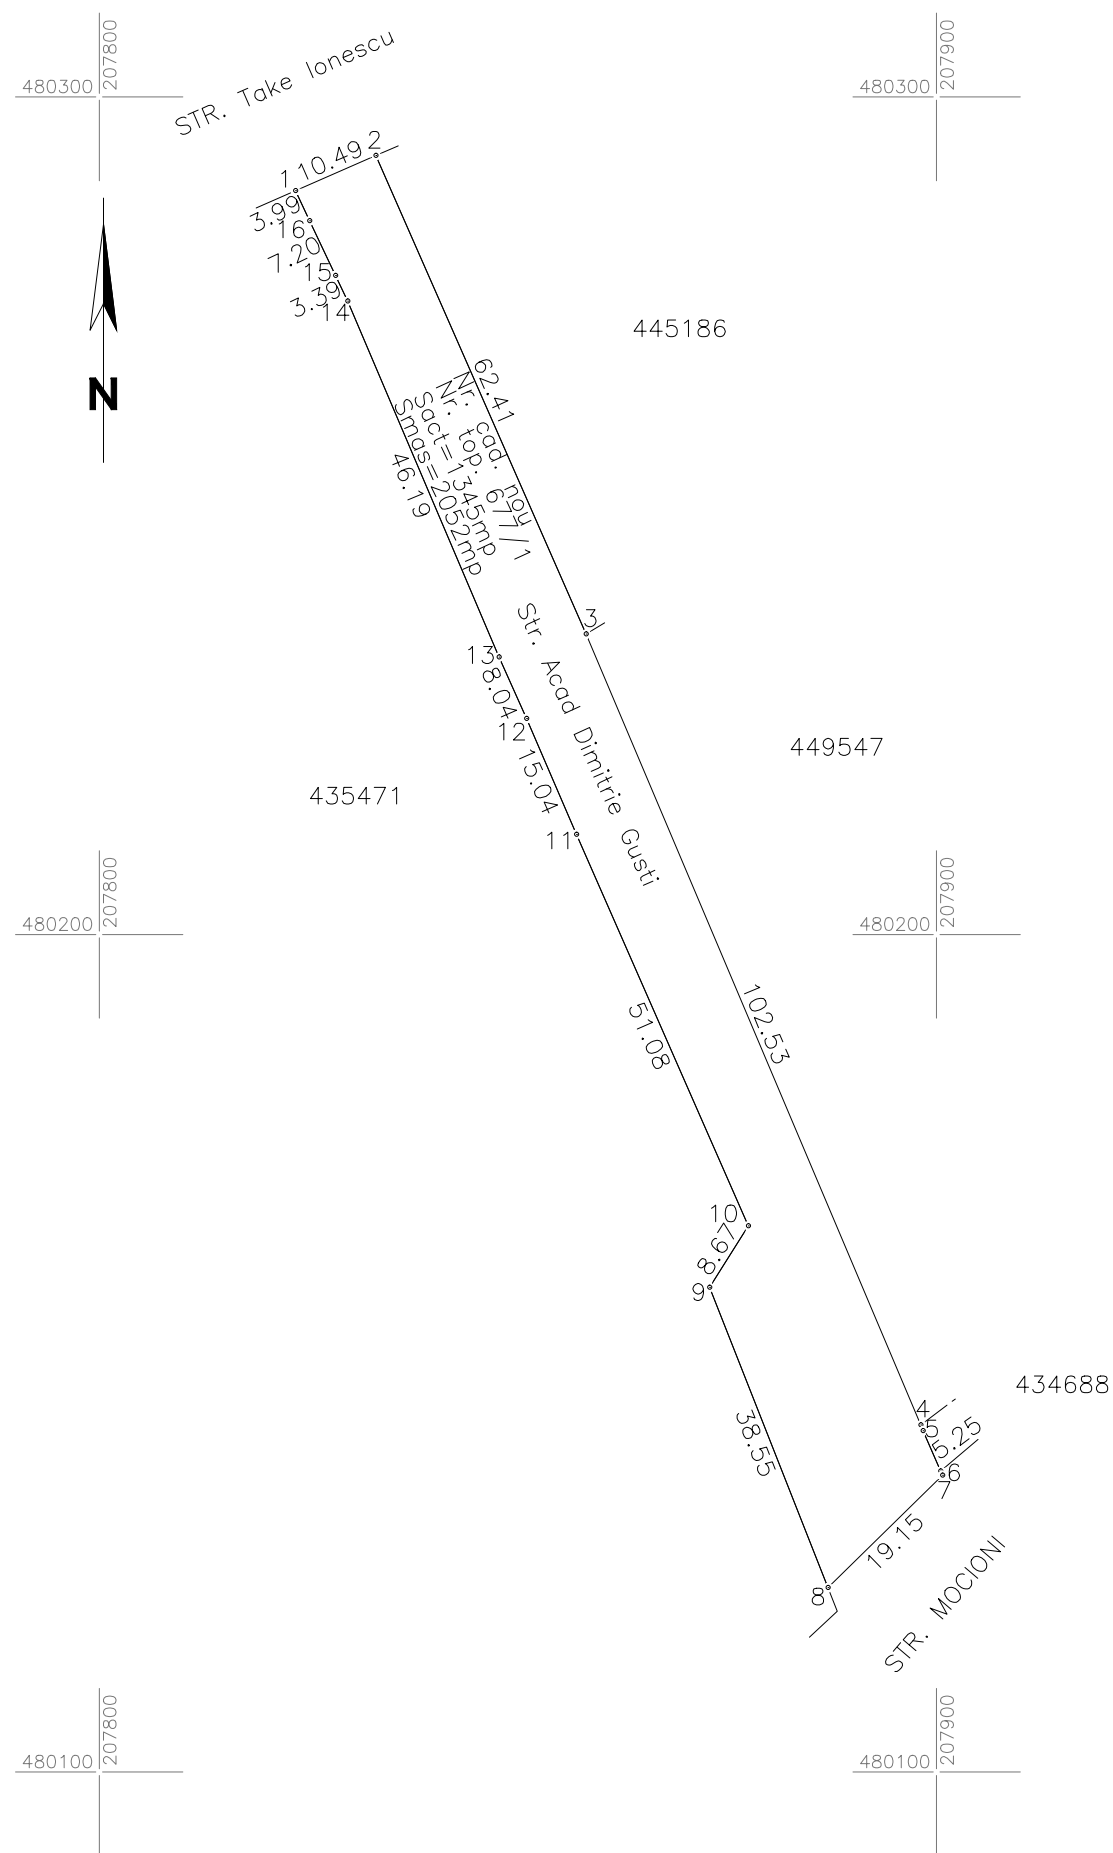

A. Date referitoare la teren			
Număr parcela	Categorie de folosință	Suprafață (mp)	Mențiuni
677/1	Drum	2052	intravilan Neimprejmuit ;
Total		2052	
B. Date referitoare la construcții			
Cod	Destinație	Suprafață construită la sol (mp)	Mențiuni
Total			
Suprafață totală măsurată a imobilului = 2052 mp			
Suprafața din act = 1 345 mp			

Executant PROMETER M&G SRL
Clasa I
Certificat de autorizare seria RO-B-J nr. 1550/2019
Costea Lia Simona
Categorie B Certificat de autorizare Seria RO-TM-F nr. 0264/2018
Confirm executarea măsurătorilor la teren, corectitudinea întocmirii documentației cadastrale și corespondența acesteia cu realitatea din teren
Data 2023

312390/2023
Inspector
Confirm introducerea imobilului în baza de date integrată și atribuirea numărului cadastral