


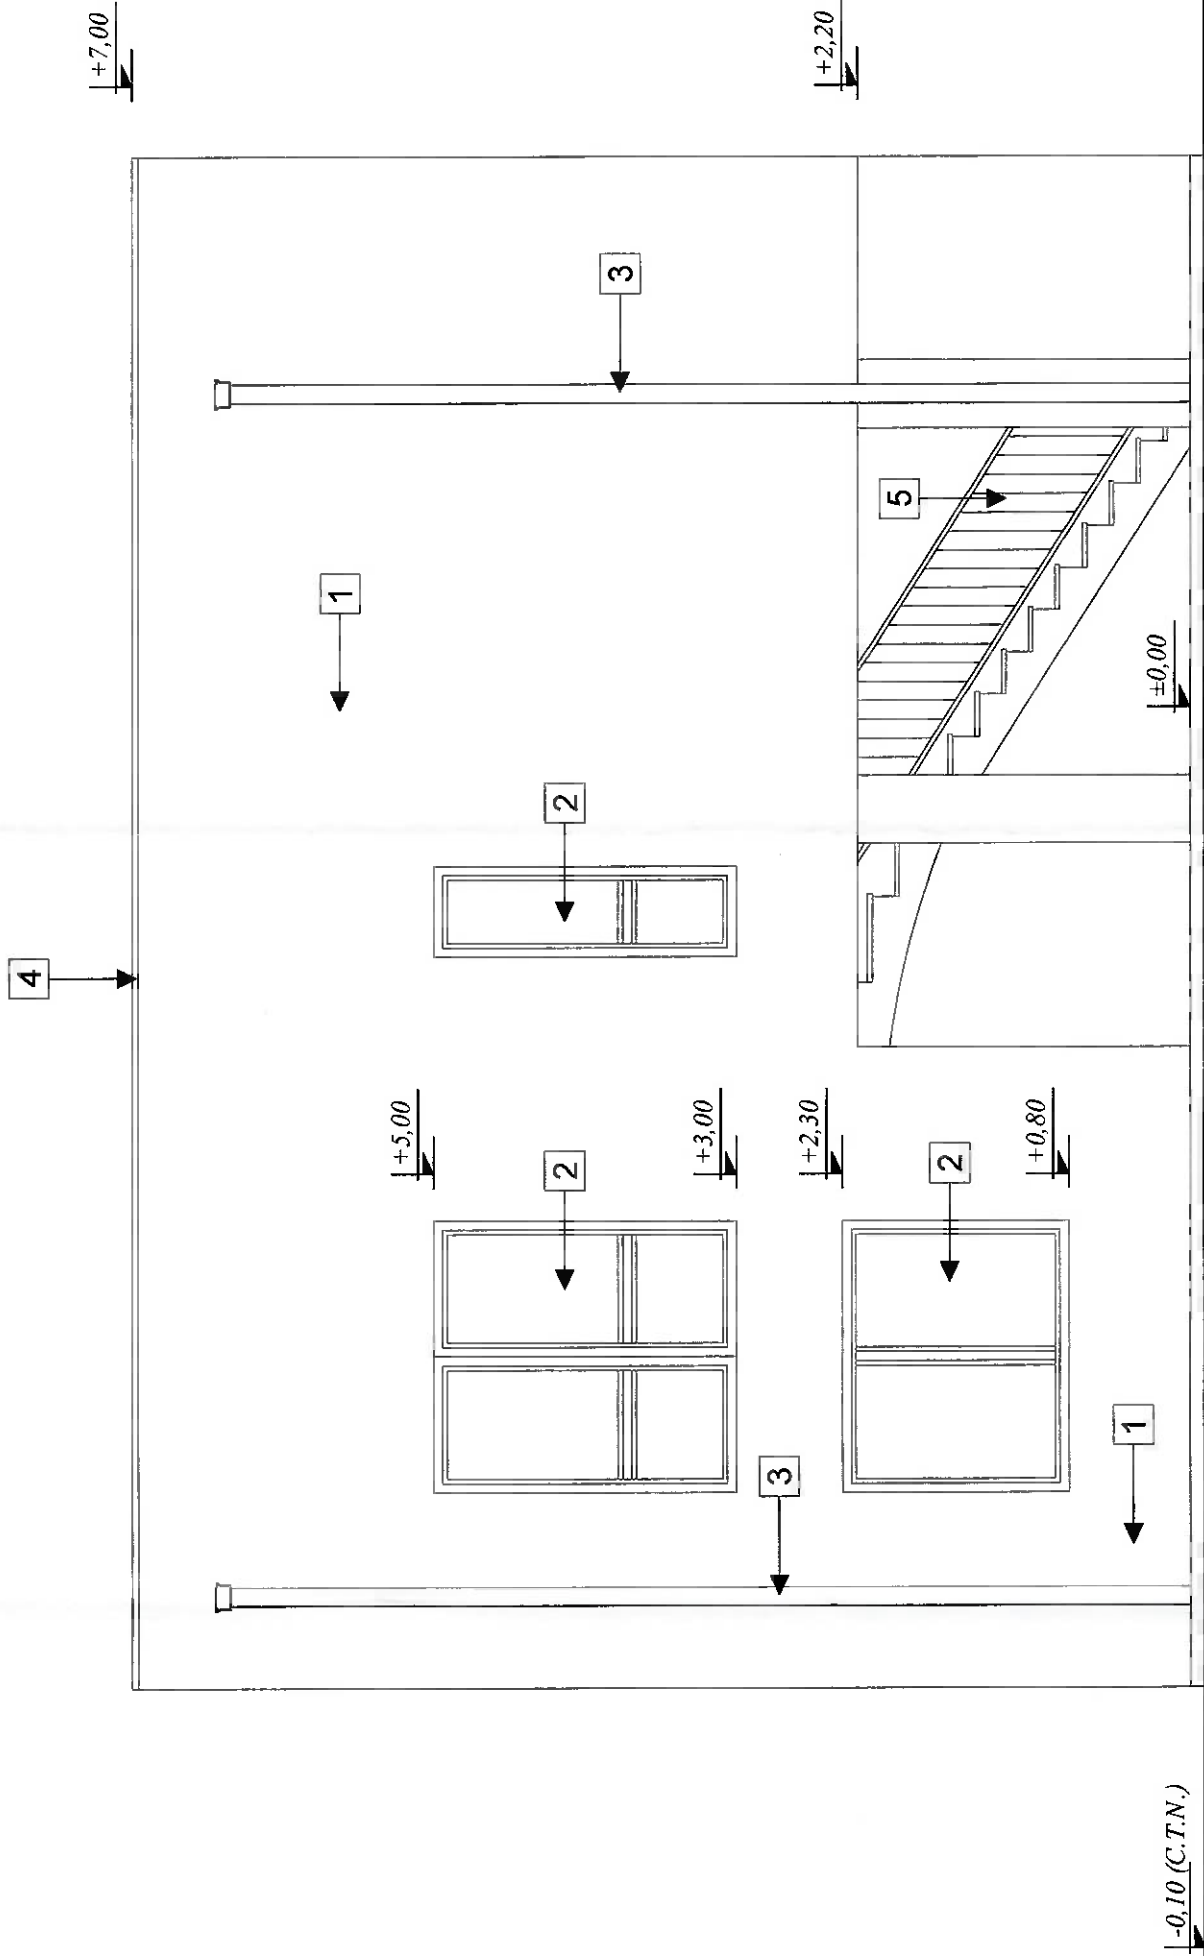

JUDETUL TIMIS
PRIMARIA MUNICIPIULUI
TIMISOARA
VIZAT SPRE NESCHIMBARE
Nr. 509 din 07-08-2025
Nr. de autorizatie constructie
destinatie
Arhitect sel.

1. Tencuiala decorativa alba, NCS: S0500-N
2. Tamplarie PVC gri antracit, cu geam termoizolant
3. Burian colector apa pluviala gri NCS: S 5005-B20G
4. Sort din tabla gri NCS: S 5005-B20G
5. Balustrada metalica

ORDINUL ARHITECTURII
DIN ROMANIA
GSC
Cristina Patrascu
PATRASCU-BABA

CATEGORIA DE IMPORTANTA: C		CLASA DE IMPORTANTA: III	
Verificator:	Nume si titlu profesional:	Semnatura:	Titlu referat de verificare/ expertiza tehnica:
Expert tehnic:			
Proiectant general:		Beneficiar:	Nr. proiect:
S.C. PROIECT INGART S.R.L.		GIUREA CLAUDIU BENIAMIN si OPREA EUGENIA-IOANA-ANCA	52/ 2024
CUI 23517350; J35/1056/2008			
Proiectant specialitate:		Denumire proiect:	Nr. proiect:
S.C. B&P PROJECT S.R.L.		MODIFICARI INTERIOARE, EXTINDERE CONSTRUCTIE	BP150/
CUI 23116846; J35/202/2008		EXISTENTA, SCHIMBARE DESTINATIE DIN GARAJ IN SPATIU LOCUIBIL P+1E	2024
Ing. ALECS ROIBAN		(CU LOCURI DE PARCARE LA PARTER, DIN ACCES EXISTENT)	
Sef proiect:	Scara:	Mun. TIMISOARA, B-dul Dambovita, C.F. nr. 455550, jud. Timis	
Proiectant:	1:50		
Desenat:			
Aprobat:			
Faza:		D.T.A.C.	
		+ P.Th.	
Data:		18 - ARH	
OCT.2024			