


Suprafețe de utilitate publică

Suprafață teren – 18.433 m²
Suprafața terenului rămasă după
renunțarea la proprietate pentru
realizarea profilului stradal și a
suprafeței de 10% destinată spațiului
public – 15.146 m²

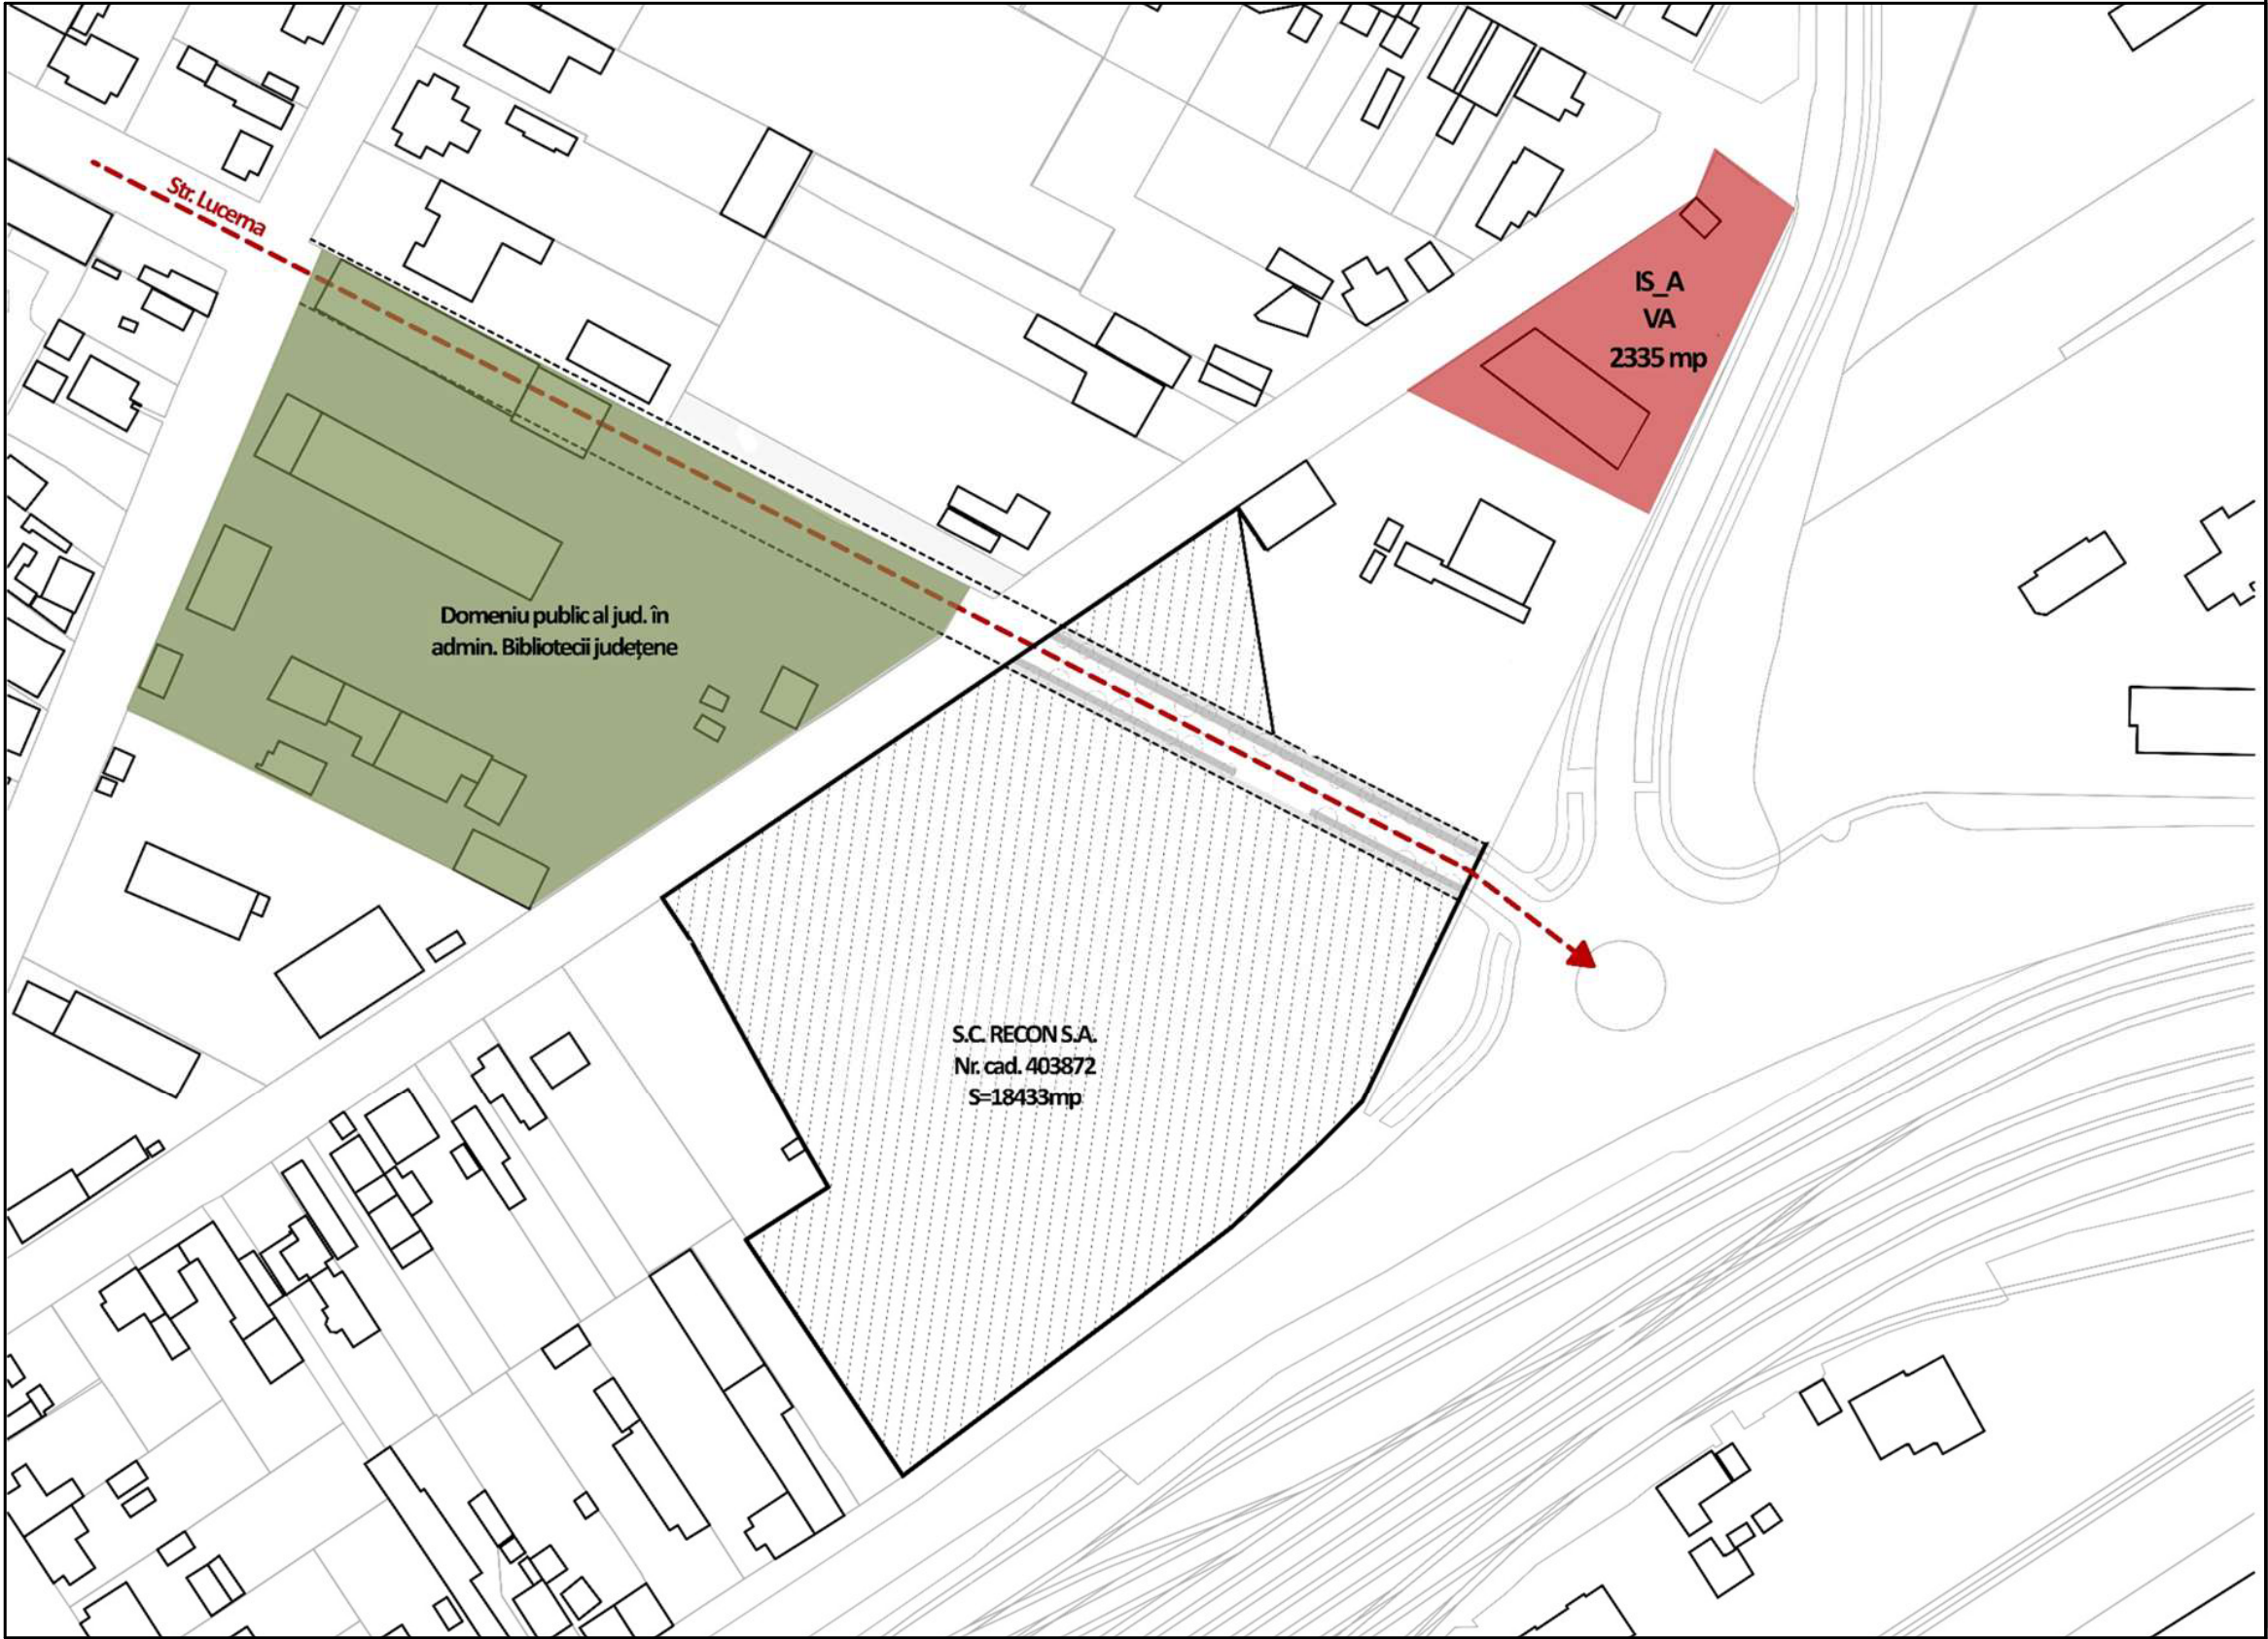

Specialist R.U.R.	arh. Răzvan Negrișanu				
Verificator/expert	Nume	Semnătura	Cerința	Referat / Expertiza Nr. / Data	
	S.C. RD Sign S.R.L. Timișoara, Str. Vulturilor nr. 14 Reg. Com. J35/4590/1992 C.U.I. 3981516 Tel. 40/0722624862 E-mail: rdsignstudio@gmail.com		Beneficiar: Bălaș Alexandru S.C. RECON SA TIMISOARA S.R.L. Amplasament: str. Aristide Demetriade nr. 30, CF nr 403872, Timișoara		Proiect nr.: 449/PAD/2025
Șef proiect	Nume	Semnătura	Scara:	Denumire: PUZ ZONA MIXTA	Faza: PUZ
Proiectat	arh. Răzvan Negrișanu		-		
	arh. Ardelean Alexandru		Data: 9/2/2025	Titlu planșă: Suprafete de utilitate publica	Planșa nr.: P.39
Desenat	arh. Ardelean Alexandru				