


FATADA PRINCIPALA – SITUATIA PROPUSA

SC.1:100



POZA FATADA PRINCIPALA – SITUATIA PROPUSA

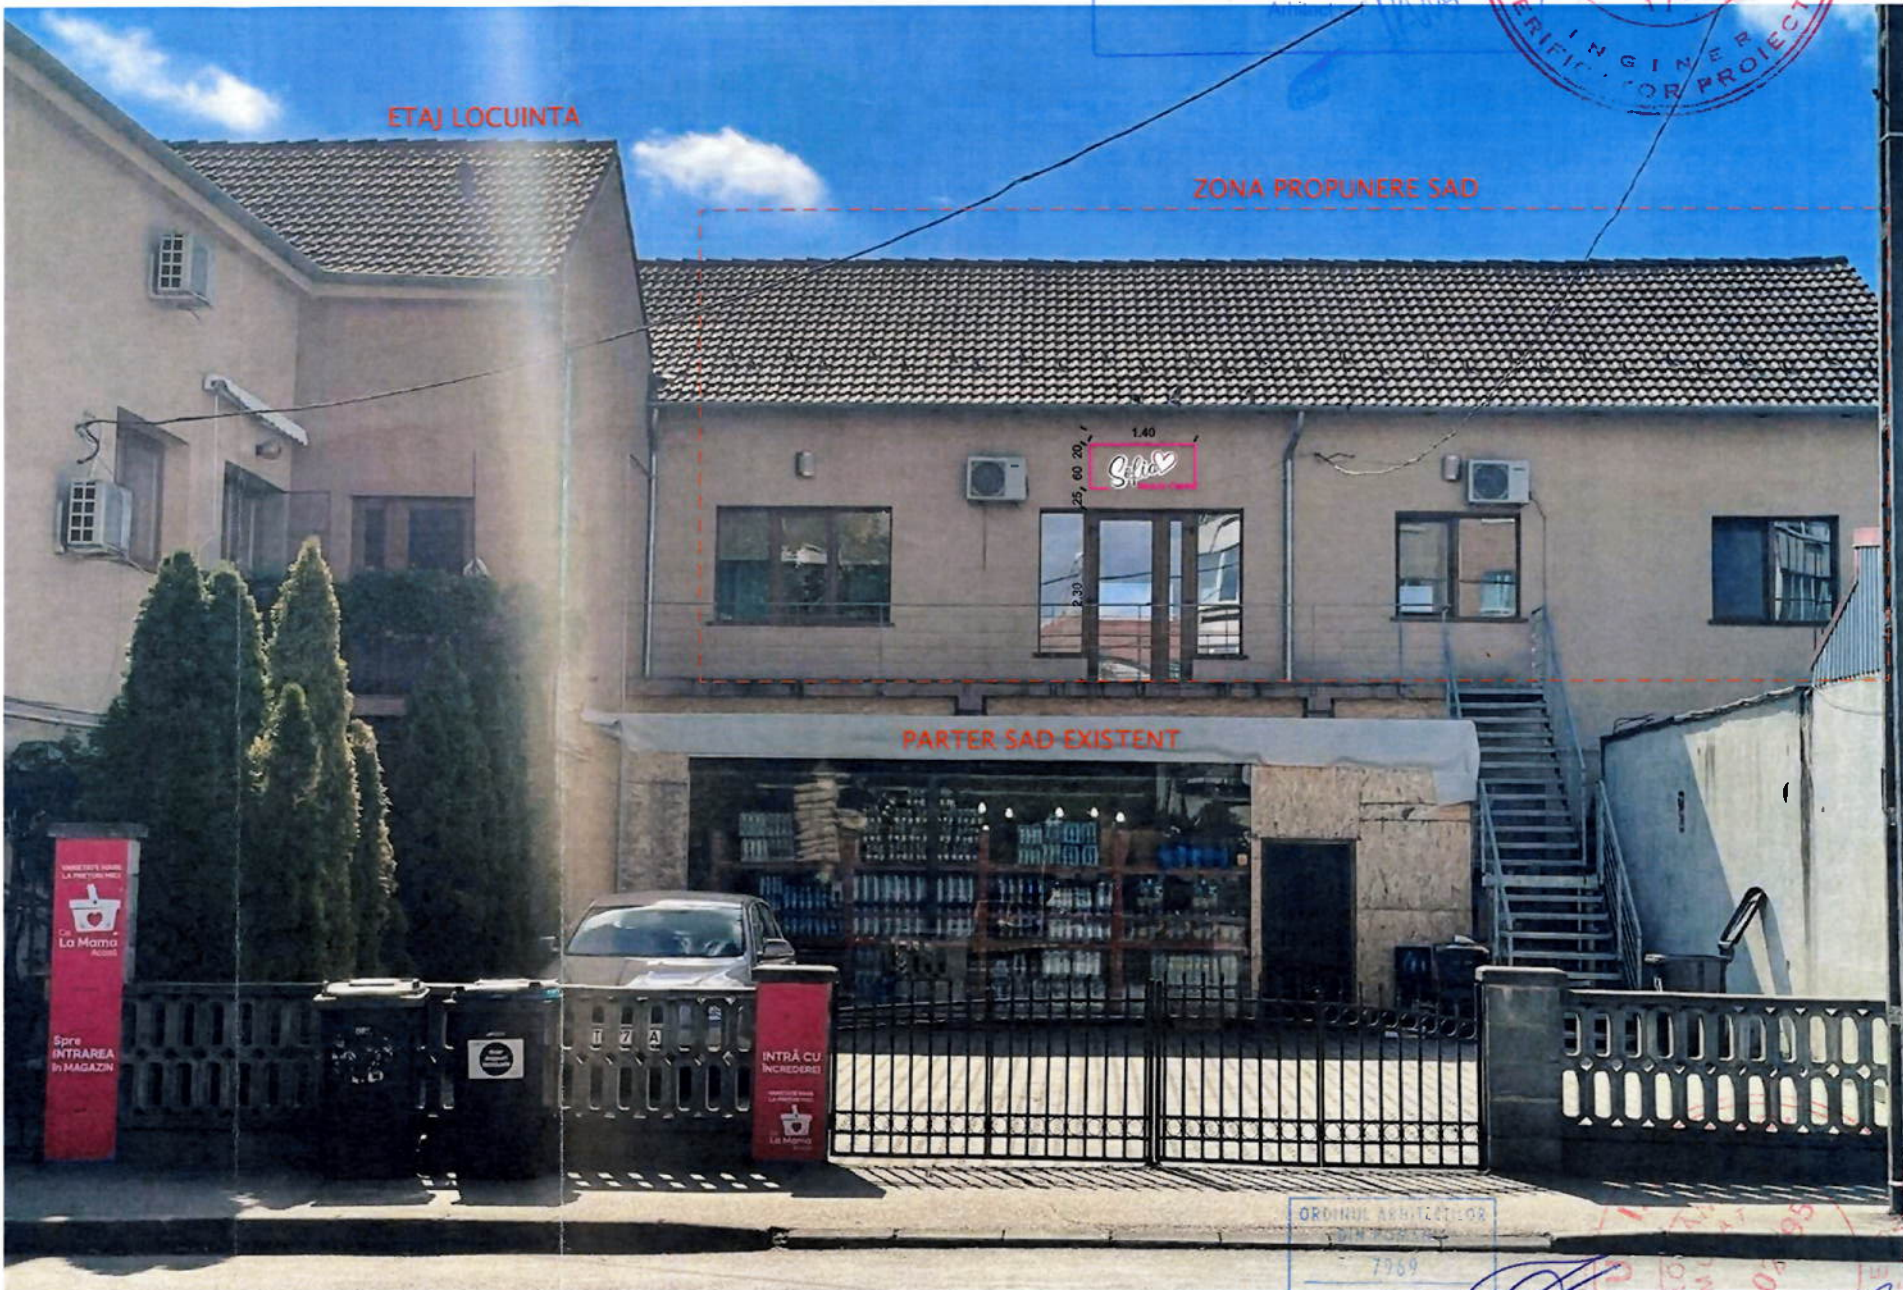

Proiectant : SC BUILDING INNOVATION QUALITY SRL		DENUMIRE PROIECT: SCHIMBARE PARTIALA DE DESTINATIE, DIN SPATIU DE LOCUIT IN SAD (SALON DE INFRUMUSETARE) SI AMPLASARE SIGNALISTICA PE FATADA PE DURATA CONTRACTULUI DE INCHIRIERE		Proiect nr.
Jud. Timis, Sannicolaul Mare, Str. Ileana Cosanziana nr. 6 J35/760/2012, C.U.I 29987156, Tel. 0761605148		AMPLASAMENT: Mun.TIMISOARA, str. SF. APOSTOLII PETRU SI PAVEL, nr.56, Jud. TIMIS, CF.407314		569/2024
B.I.Q Cons Building Innovation Quality		BENEFICIAR: SC.SOFIA BEAUTY CENTER SRL, beneficiar-chirias, prin POPA NICOLAE si POPA MARIA proprietari		Faza D.T.A.C.
Calitatea	Nume	Scara	FATADA PROPUSA - PROPUNERE AMPLASARE SIGNALISTICA	Plansa nr.
SEF PROIECT	Arh. Ivaniciuc Dana	1:100		A.10
PROIECTAT	Arh. Ivaniciuc Dana	Data		
DESENAT	Arh. Ivaniciuc Dana	02.2025		