


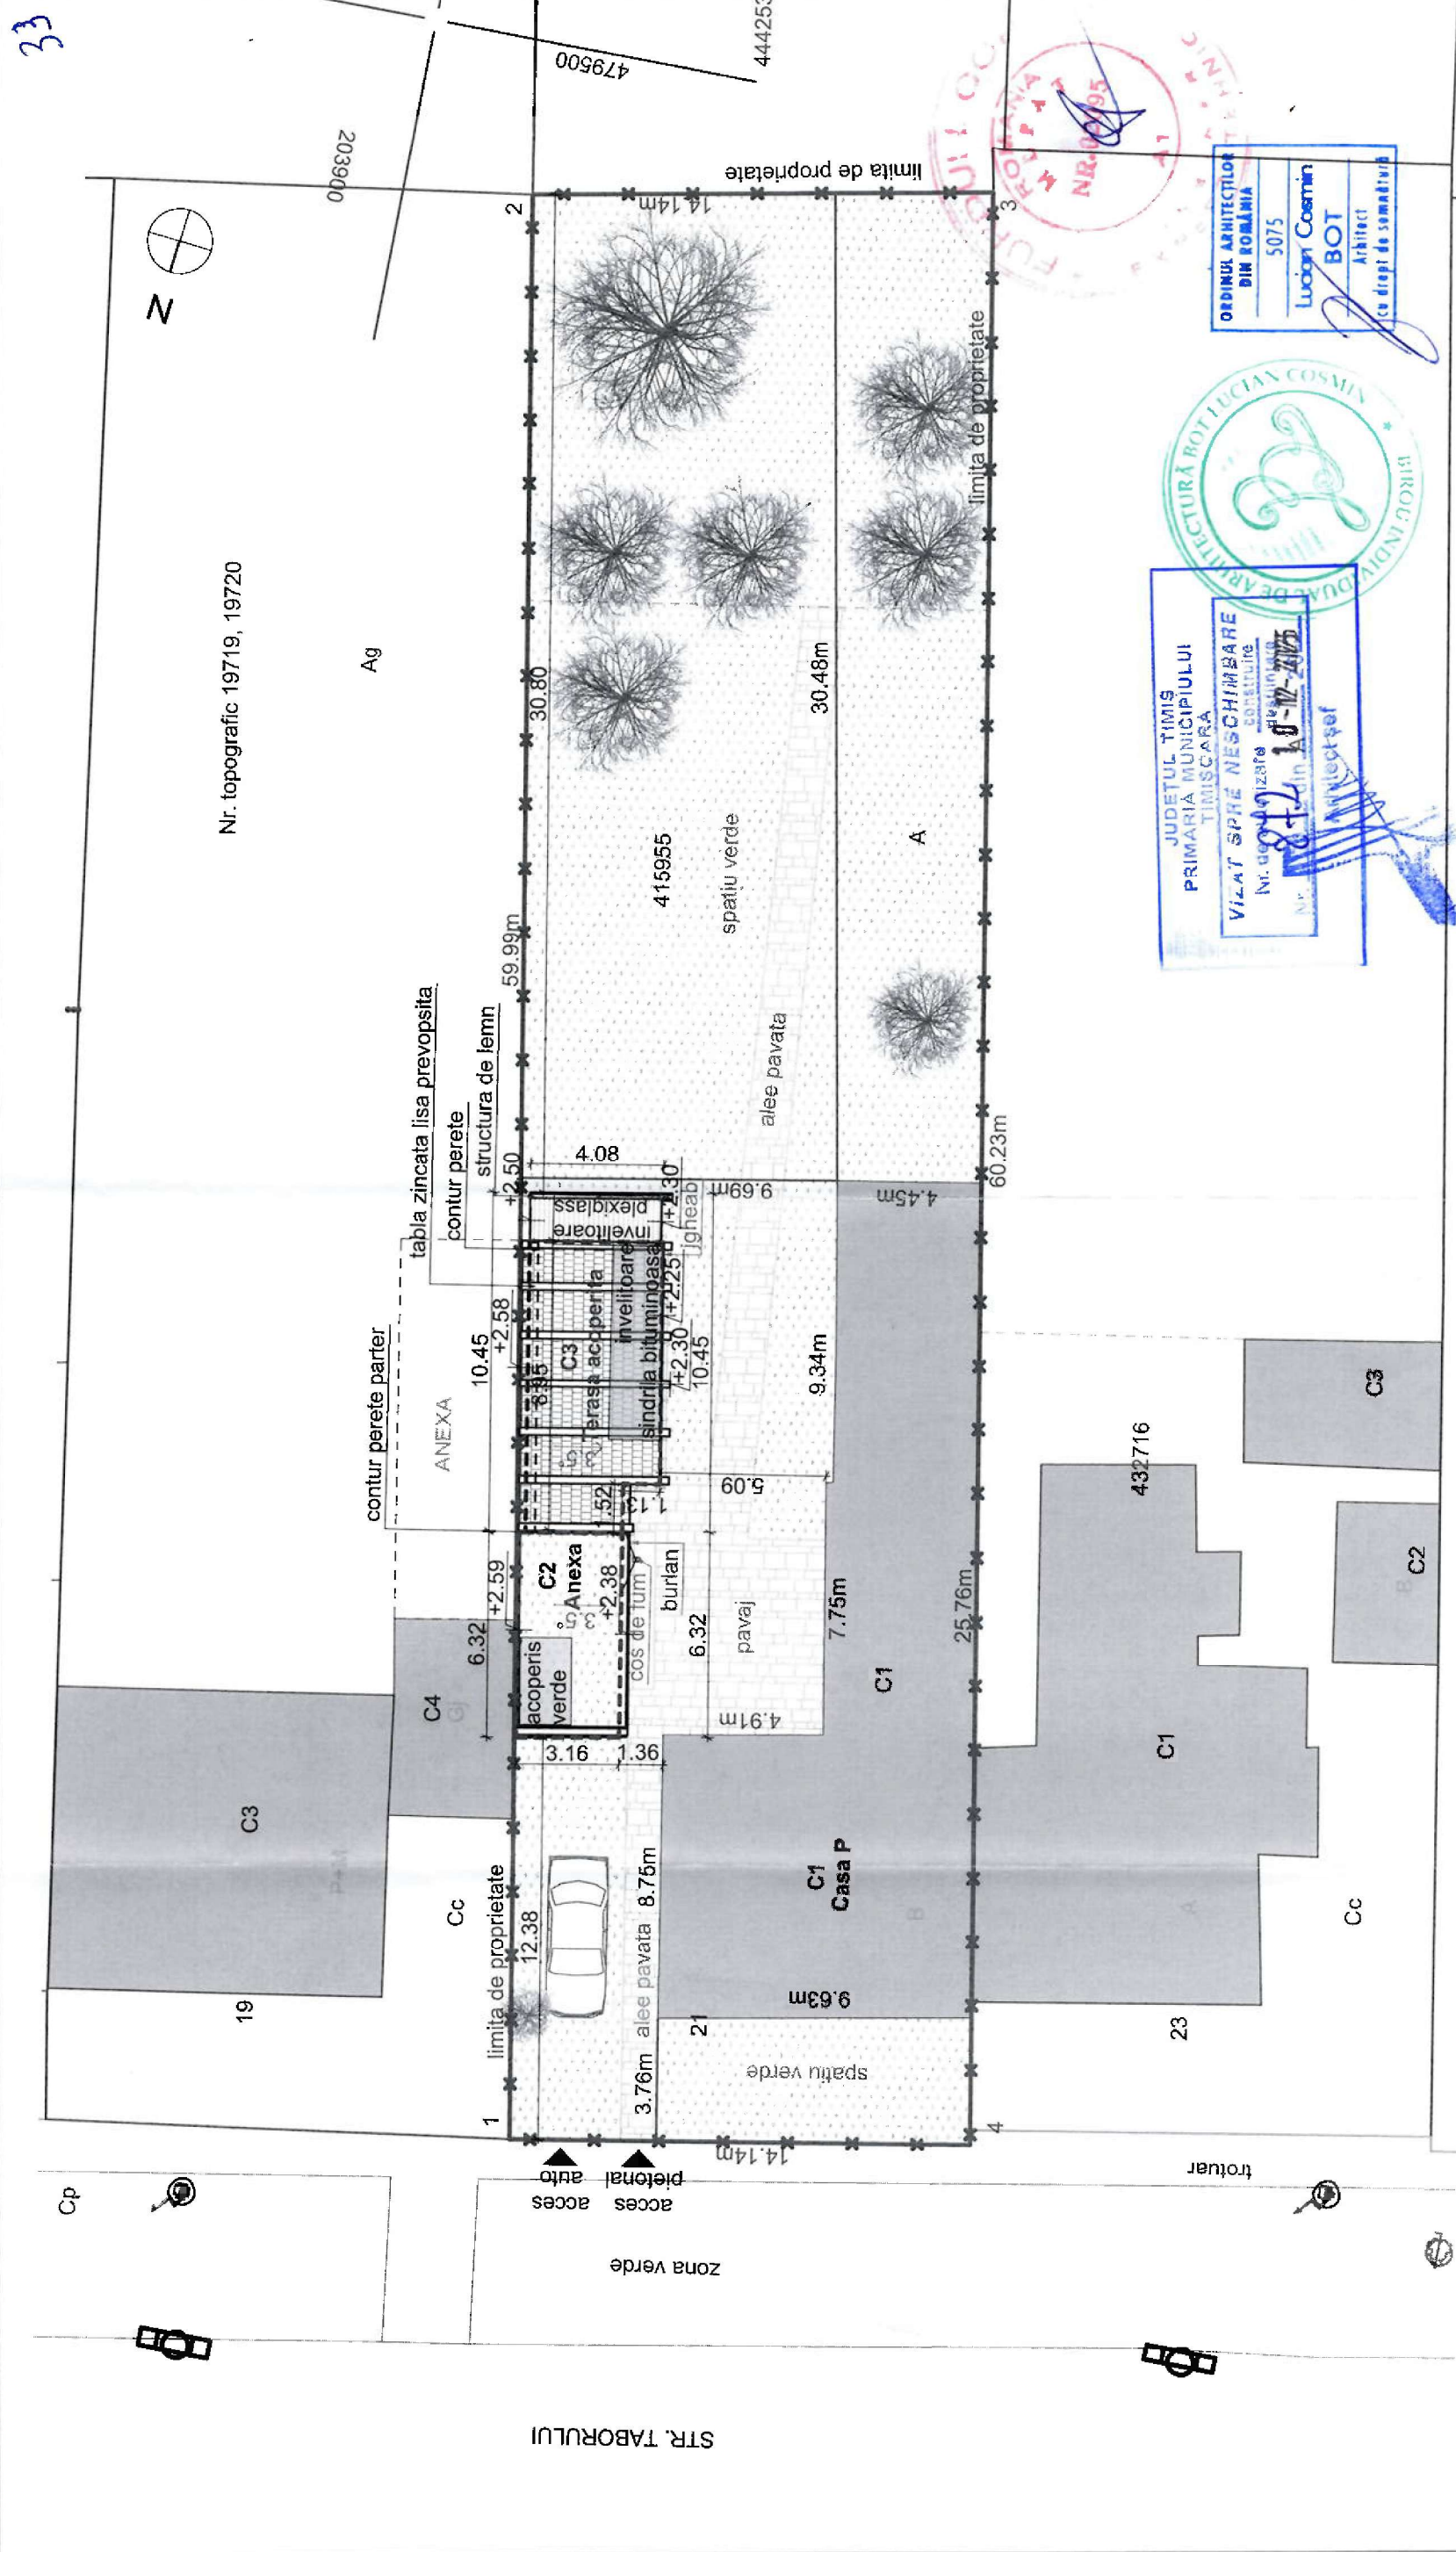

INDICI CARACTERISTICI

Regim de inaltime ANEXA+TERASA ACOPERITA: PARTER

Suprafata terenului: 850 mp
Suprafata construita ANEXA+TERASA ACOPERITA: Sc=63.70 mp
Suprafata desfasurata ANEXA+TERASA ACOPERITA: Scd=63.70 mp
Suprafata construita CASA PARTER: Sc=162 mp
Suprafata desfasurata CASA PARTER: Scd=162 mp

P.O.T.: 26.55 % (S construita/S teren)
C.U.T.: 0.26 (S desfasurata/S teren)

Verificator Expert	Nume	Semnatura	Cerinta	Referat/Expertiza nr./Data
Specificatie	Nume	Semnatura	Scara:	Beneficiar:
Sef proiect	arh. Bot Lucian	1:200		Proiect nr.
Proiectat	arh. Bot Lucian		Data:	11/2025
Desenat	arh. Bot Lucian		iunie 2025	Titlu proiect:
				Legalizare lucrari conform PV seria AX nr. 0576457 din 07.02.2025
				Amplasament:
				mun. Timisoara, jud. Timis, Strada Taborului nr. 21, CF nr. 415955, nr.cad. 415955
				Faza:
				D.T.A.C.
				Plansa nr.
				A.02

PLAN DE SITUATIE EXISTENT