



FATADA PRINCIPALA SUD PROPUS


FATADA PRINCIPALA SUD-EST PROPUS



LEGENDA:

- Tencuială de bază - NCS: 0606-Y41R
- Tencuială accente - NCS: 1607-Y41R
- Tencuială soclu - NCS: 2903-Y49R
- Tamplarie ferestre din lemn, usa si stururi - NCS: S 0500-N
- Elemente de feronerie - NCS: S 8000-N

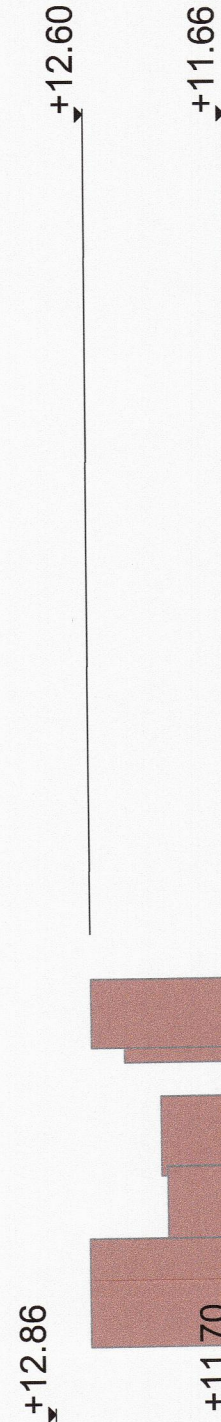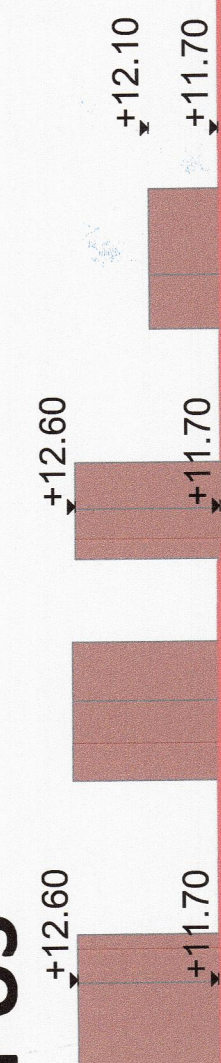

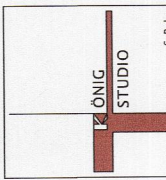		König STUDIO s. r. l.		DENUMIRE		Reabilitare fațade cu modificări interioare, exterioare și consolidare clădirii existente		PROIECT NR. 638/18.10/2023	
PROIECT		J35/119/01		AMPLASAMENT:		Timisoara, str. Martir Sorinel Leia nr.8		FAZA	
BENEFICIAR:		ASOCIATIA DE PROPRIETARI		D.T.A.C.-PTH.					
OBIECT:		SCARA		1:50					
SEF PROIECT		a. p. KÖNIG FRANCISC		DATA		06.2024			
PROIECTANT		a. p. KÖNIG FRANCISC		PLANSĂ NR.		A. 1.5		Fatate principale Sud si Sud-Est propus	
DESENAT		a. p. MEYENSBERGER ASTRID		INLOCUIESTE PLANSĂ NR.					