
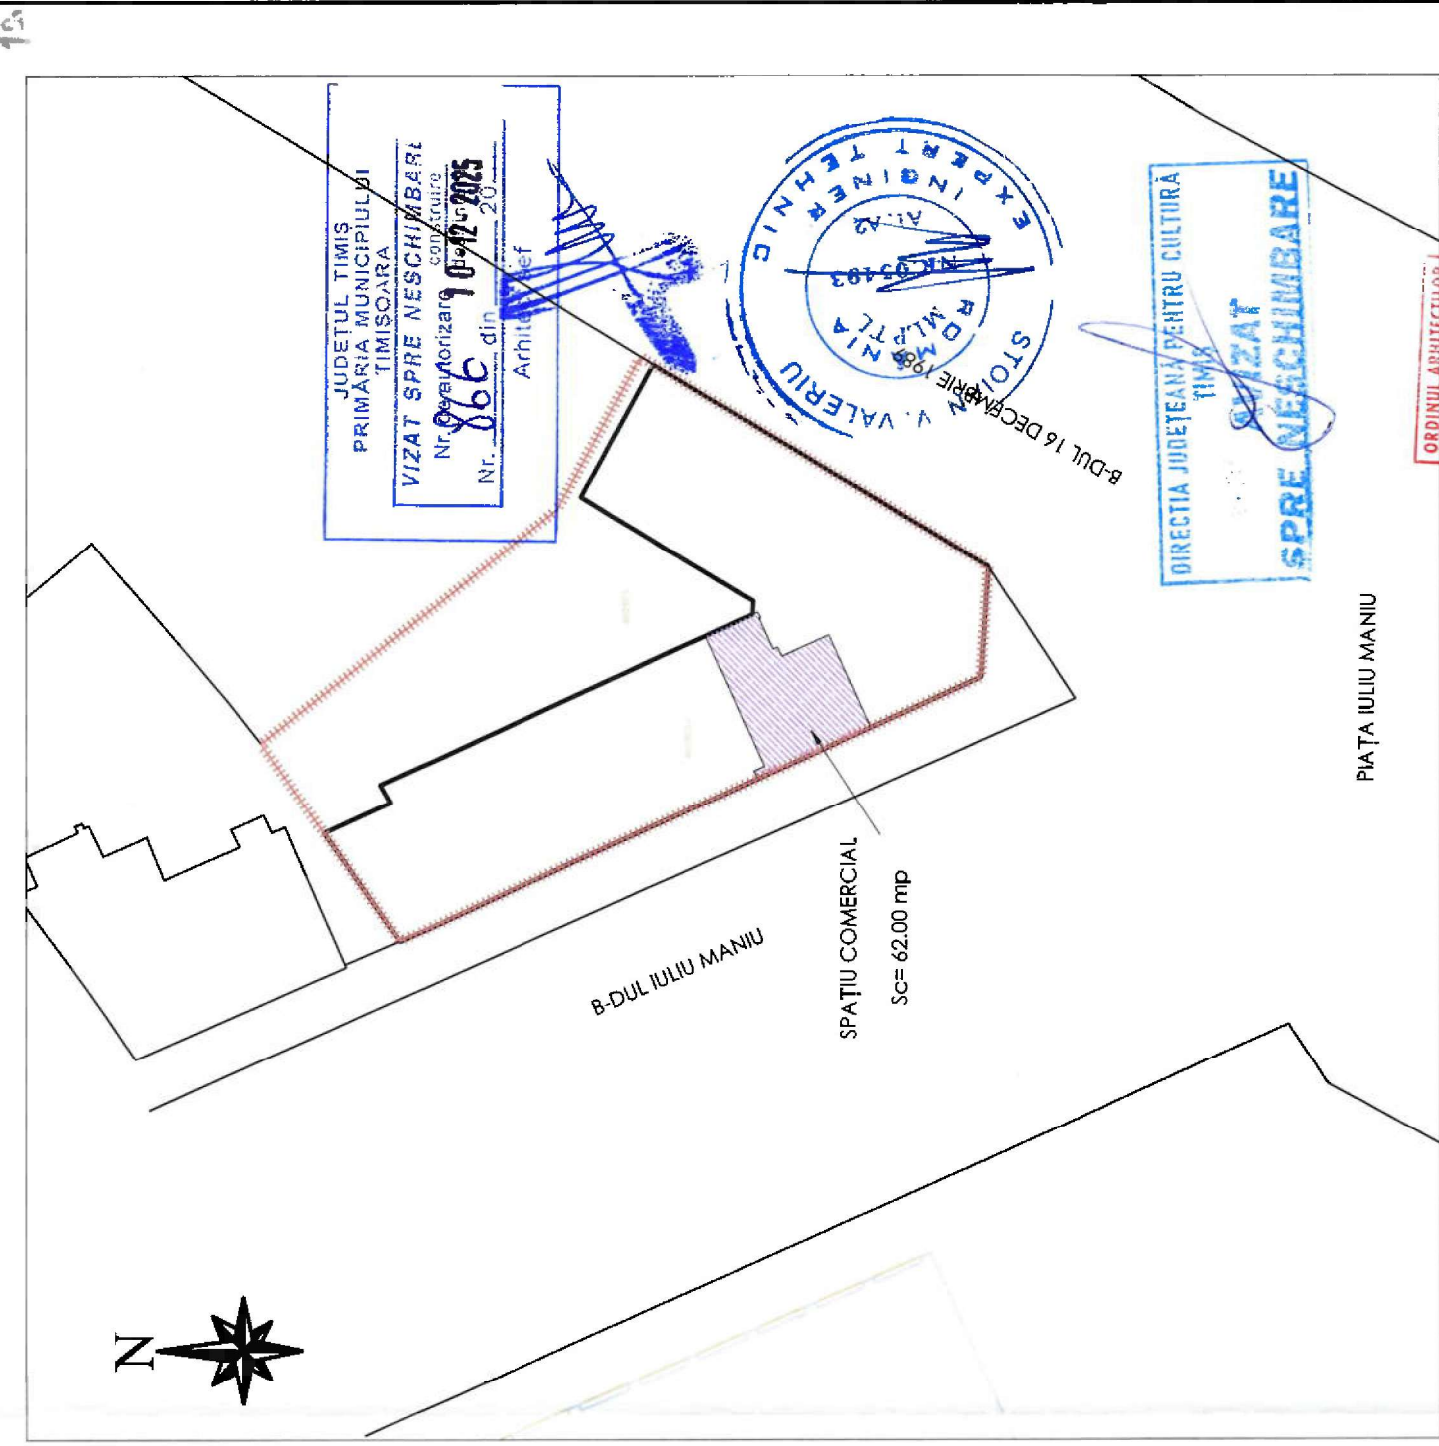


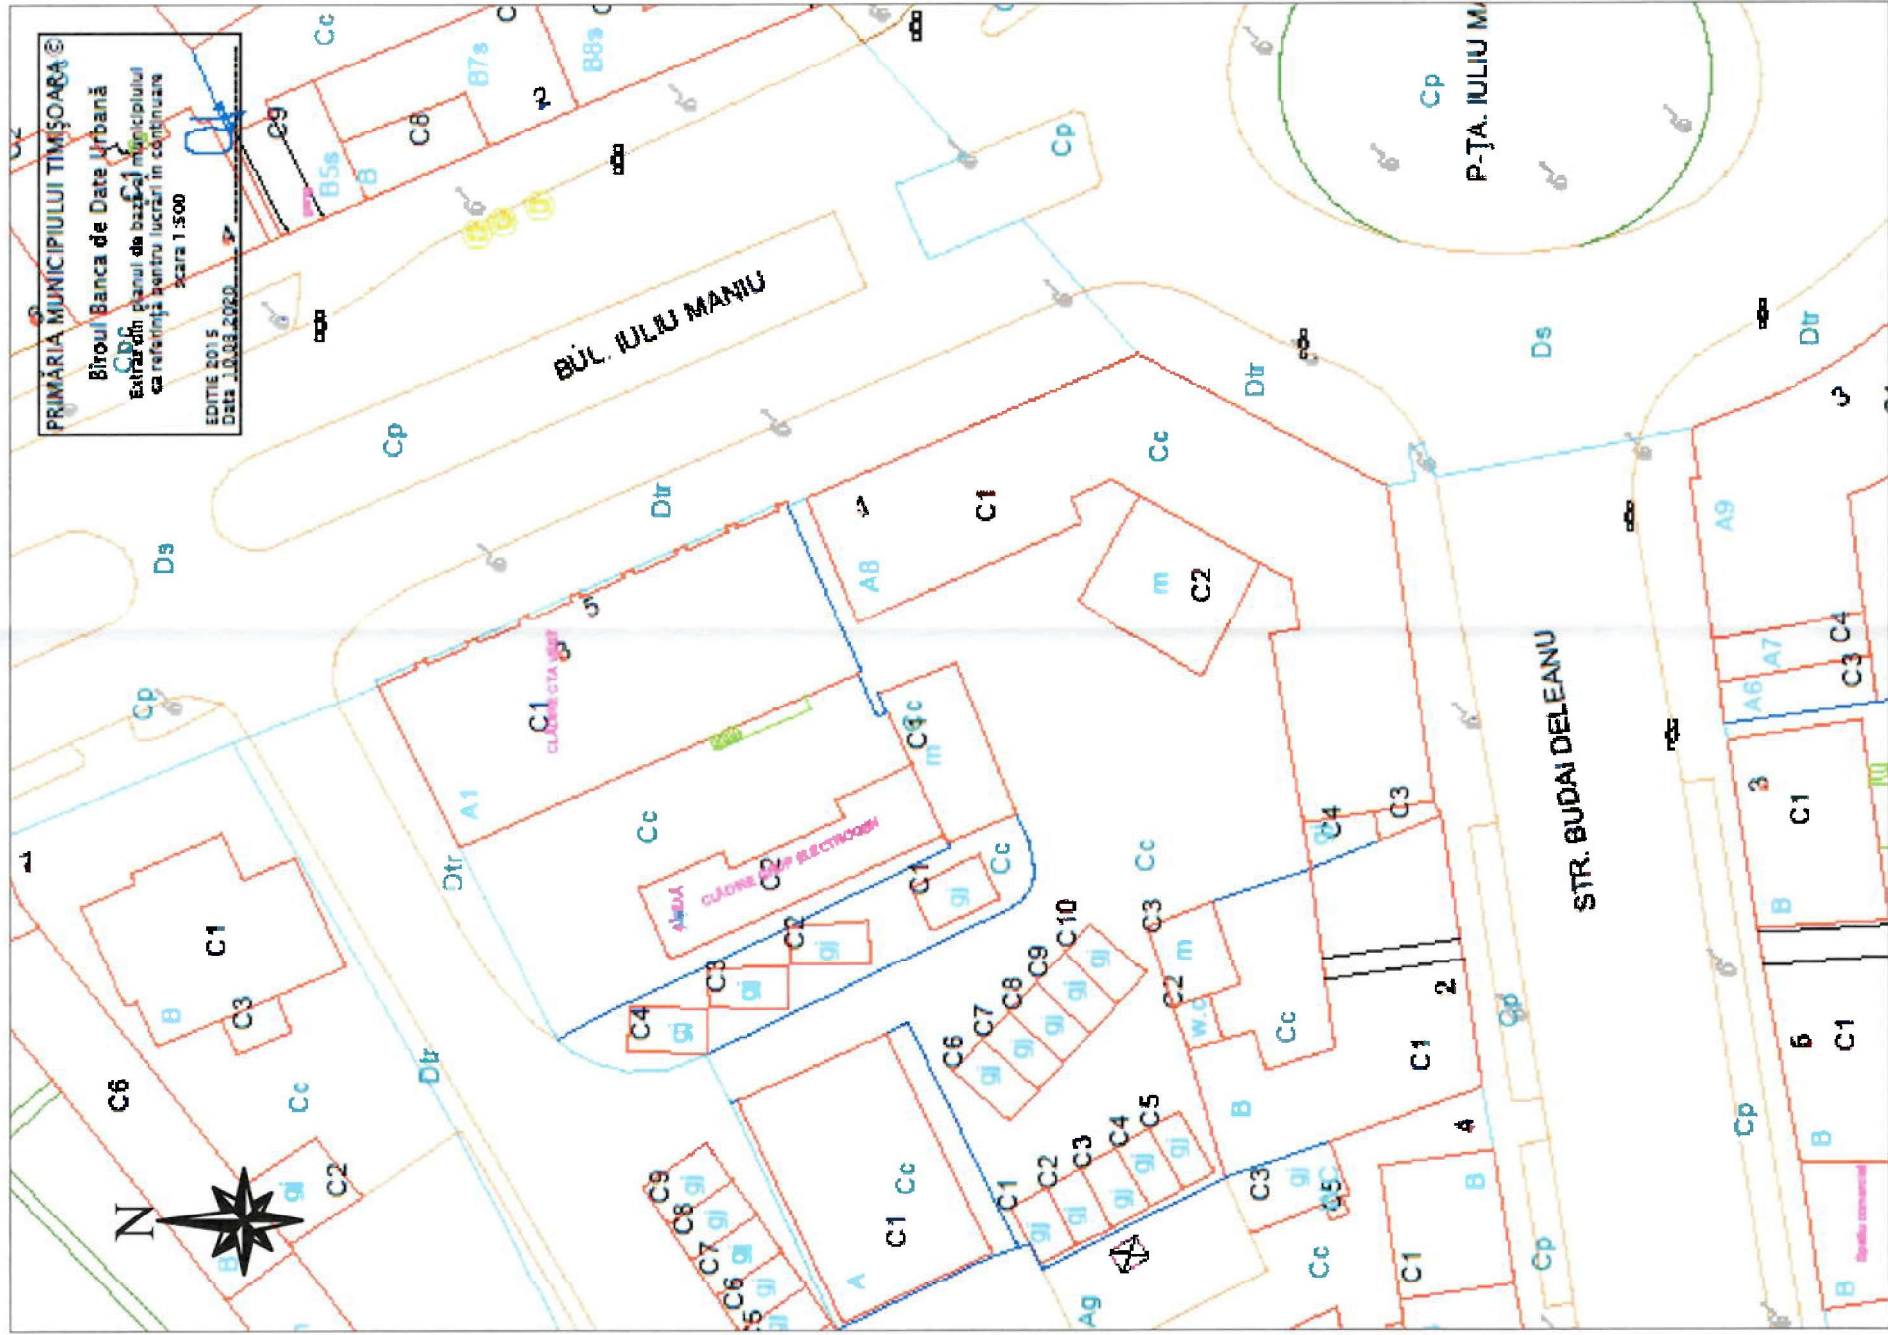

conf. HGR 766/1997 Categoria de importanta a constructiei este C - Normală
conf. P100-1/2006 Clasa de importanta a constructiei este III

Proiectant General: S.C. SIDAG PROJECT S.R.L. jud. Timis, com. Giroc, sat Giroc, str. Parcului, nr. 21, ap2, C.U.I. 46135510; J 35/2145/2022 Nr. certificat : 2886 Nr. certificat : 3300 ISO 14001:2015 ISO 9001:2015 Telefon: 0767120447	Șef Proiect: Arh. Andreea C. Trunk	Proiect nr.: 34 / 2024
	Proiectat: Arh. Andreea C. Trunk	Scara: 1:100
	Desenat: Arh. stag. Vasilescu Rafael	Data: 02 / 2025
Denumire Proiect: AMPLASARE FIRMĂ LUMINOASĂ PE FAȚADA AFERENTĂ SPAȚIULUI (PE DURATA CONTRACTULUI DE INCHIRIERE)	Denumire Planșă: PLAN DE SITUAȚIE PROPOS	Faza: D.T.A.C.
Beneficiar: Mun. Timisoara, B-dul Iuliu Maniu, nr. 2, Jud. Timiș	Planșă: A-02	