




**Etapa 1 - corelare cu parcela vecină  
- înainte de lărgire Calea Torontalului -**

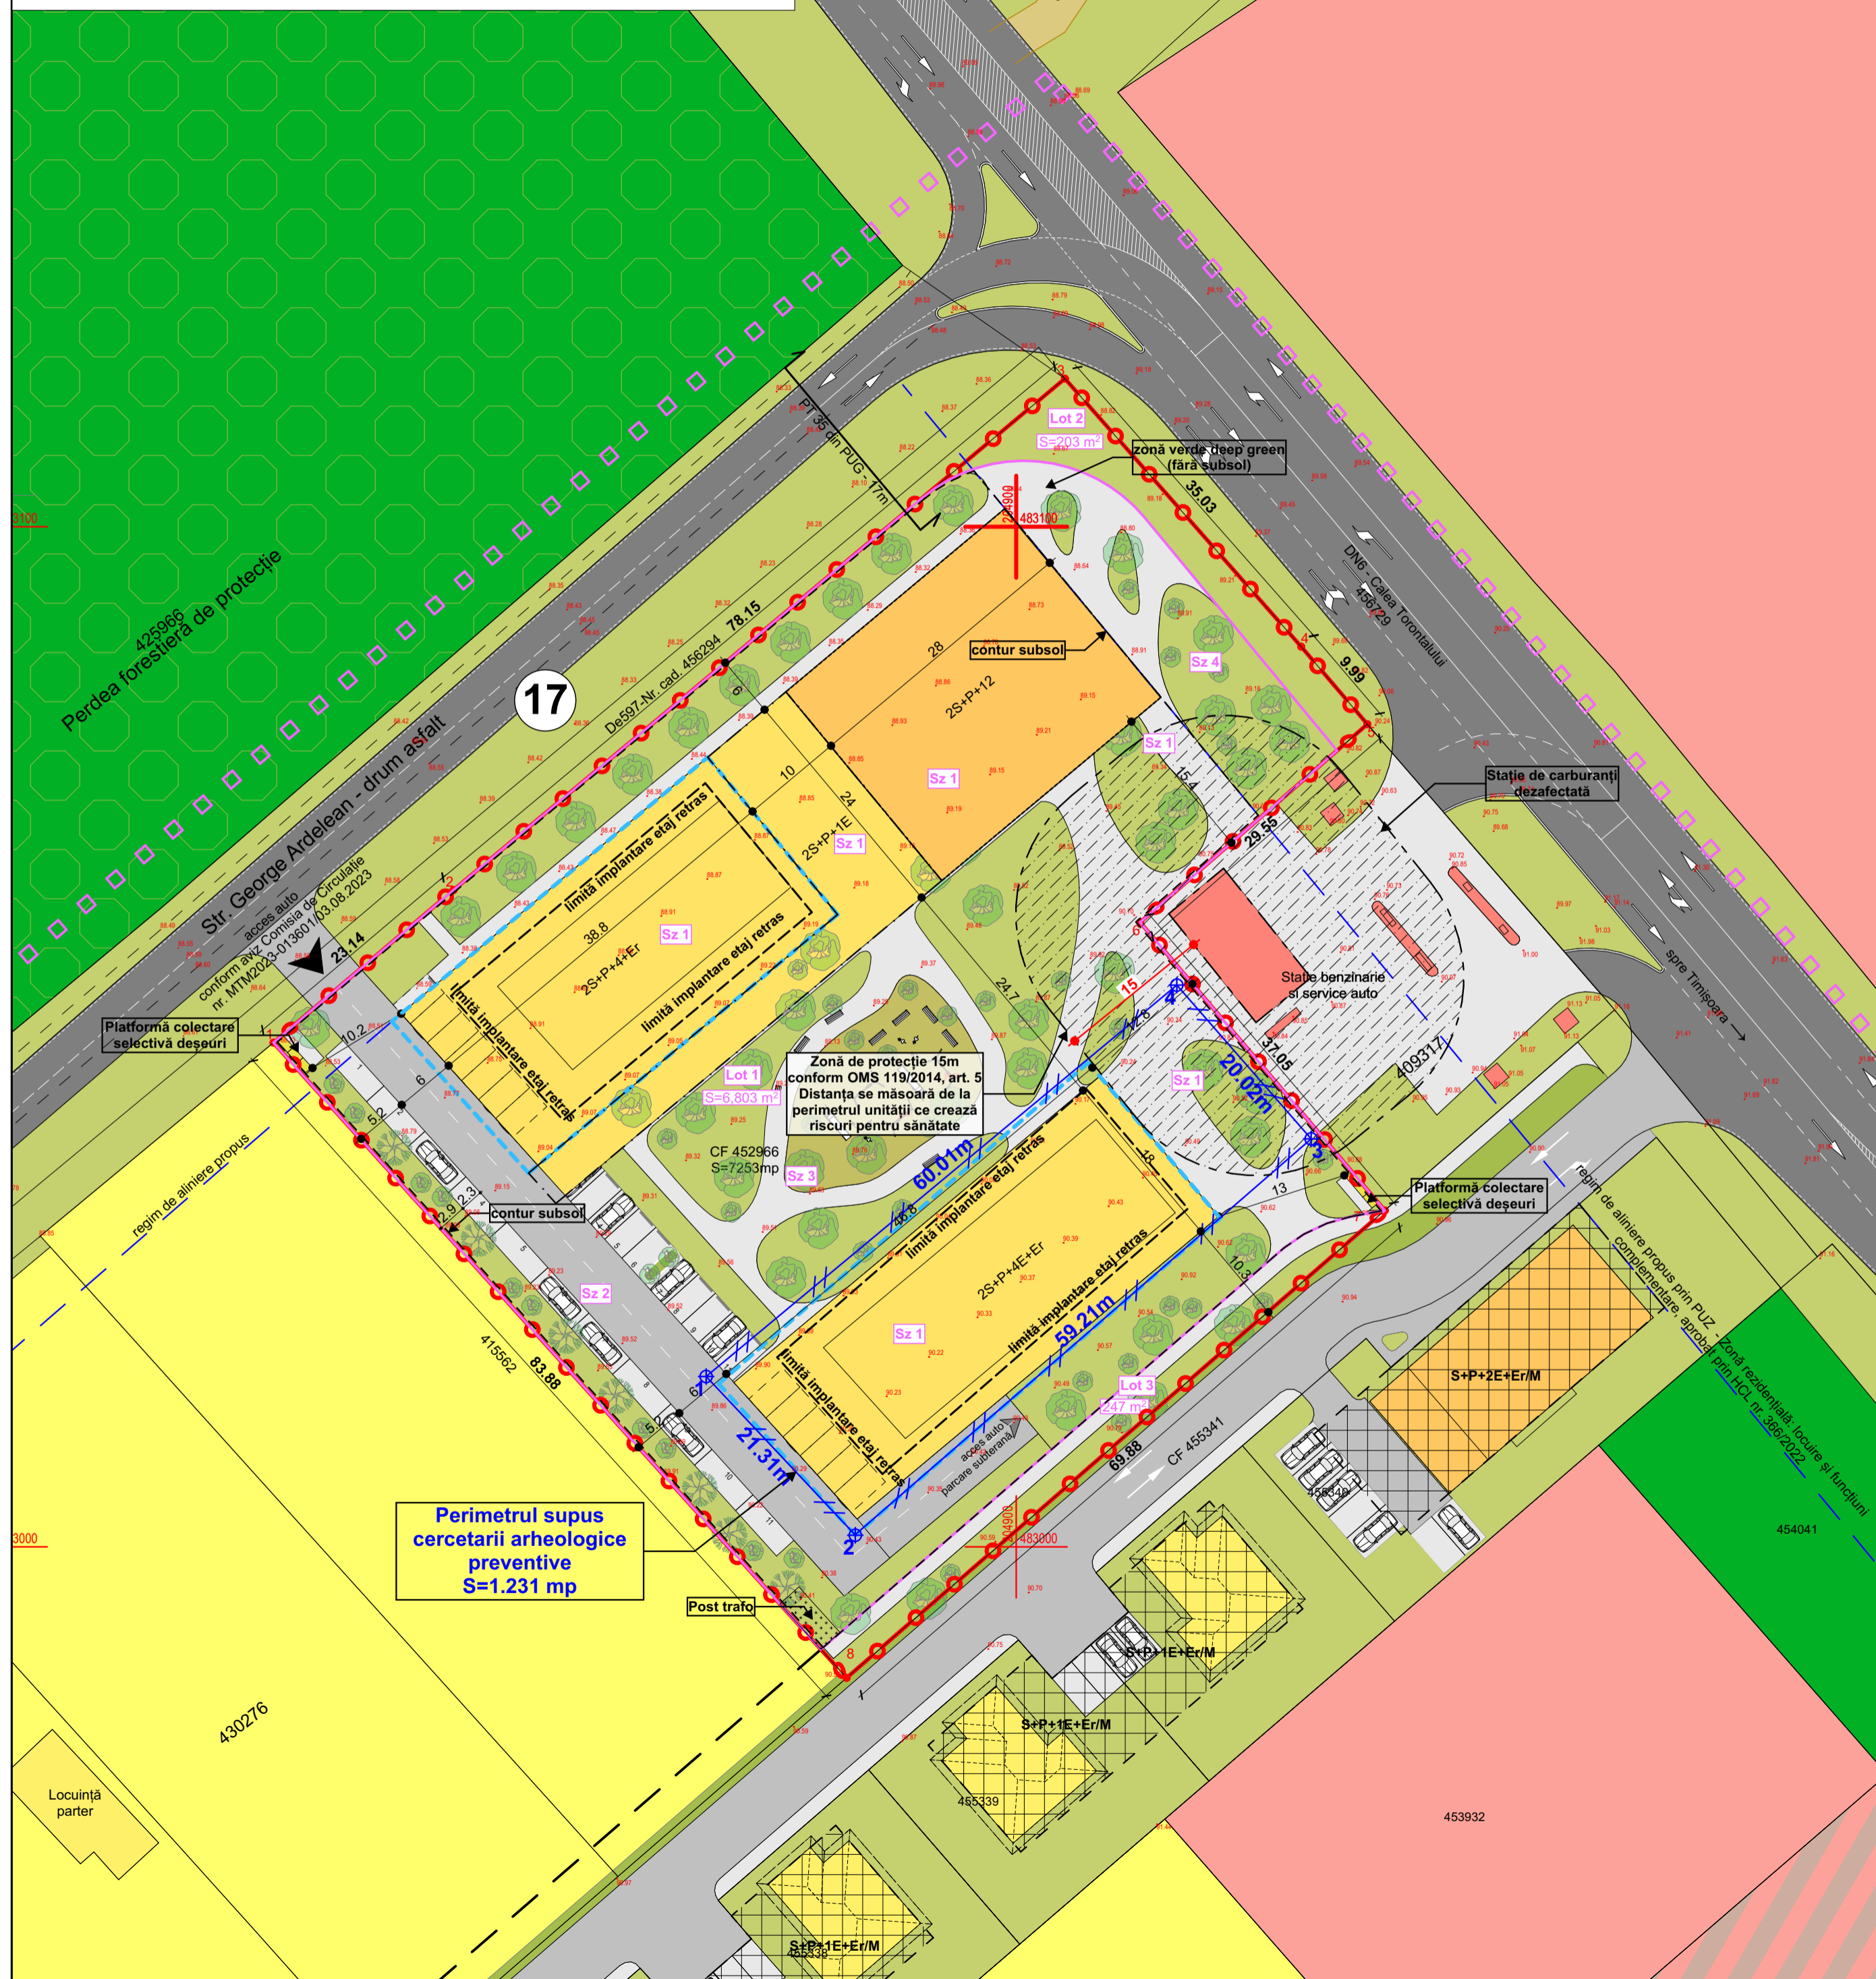



**Etapa 2 - de perspectivă- corelare cu parcela vecină  
- după lărgire Calea Torontalului -**

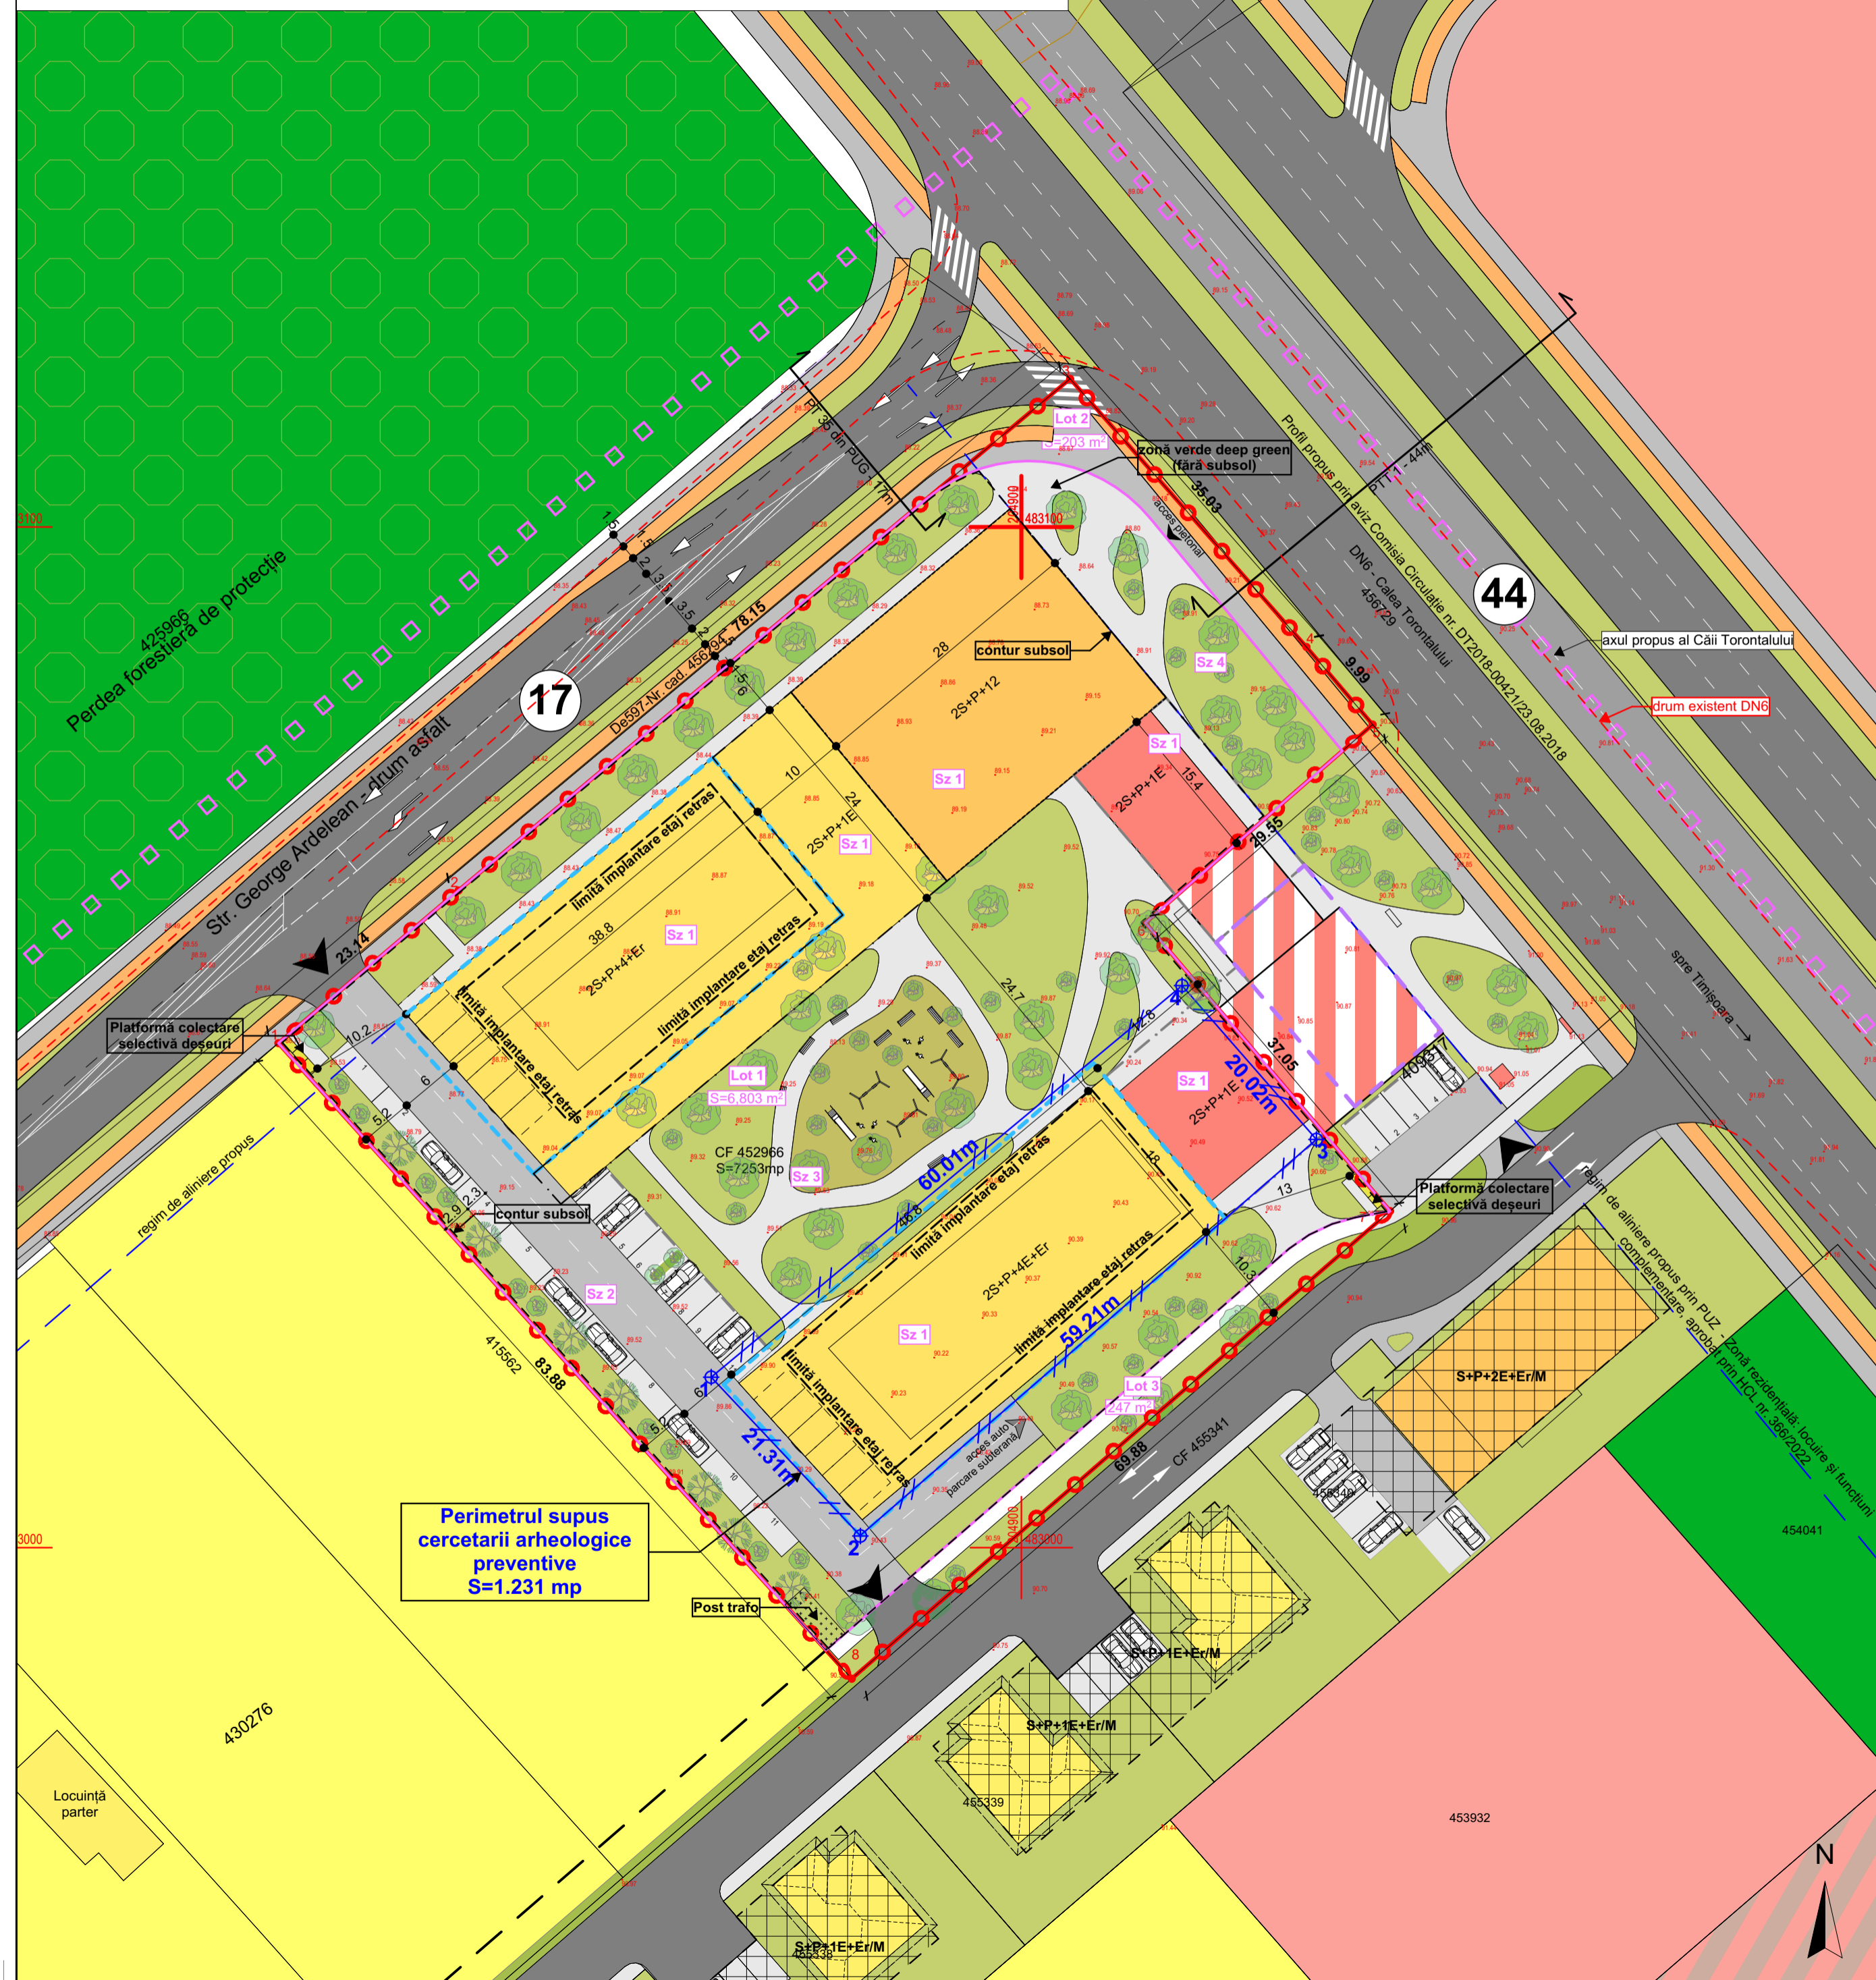

**P.U.Z. - Locuințe colective și servicii  
intravilan, Calea Torontalului, CF 452966, Timișoara**

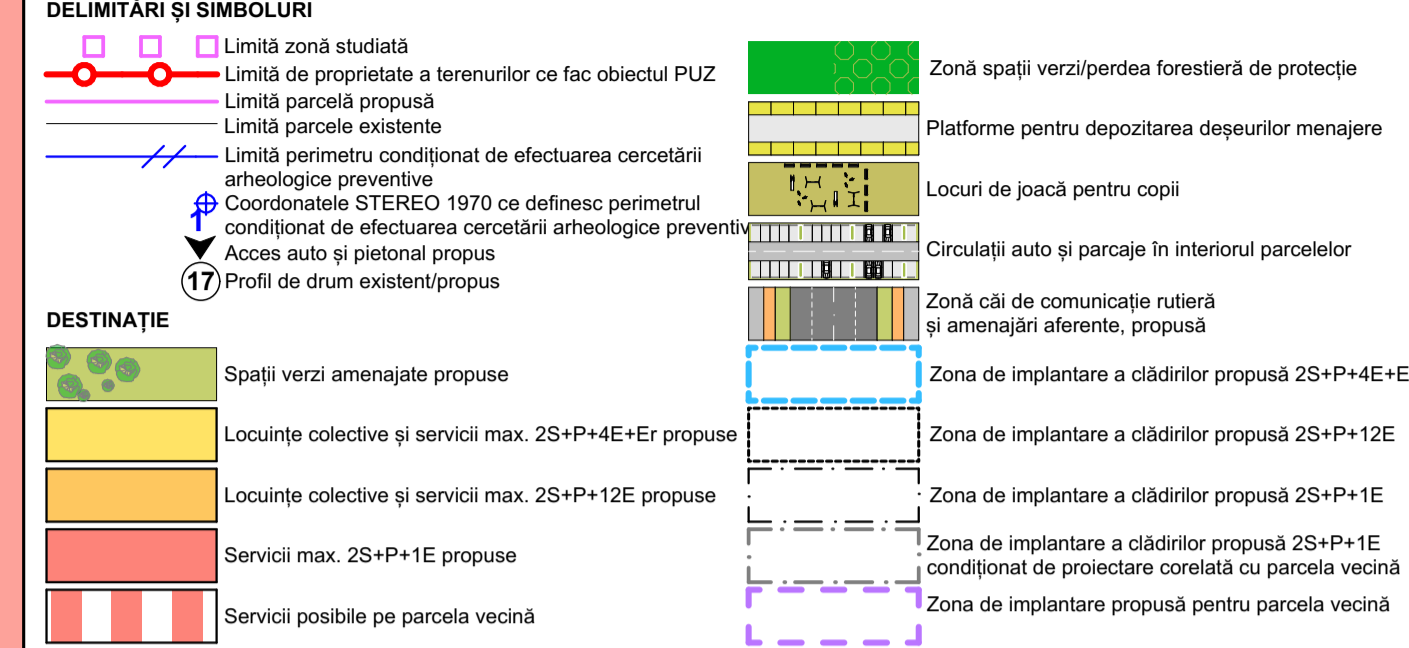

**ACCESUL DINSPRE TIMIȘOARA în a 2-a etapă - după lărgirea Căii Torontalului**

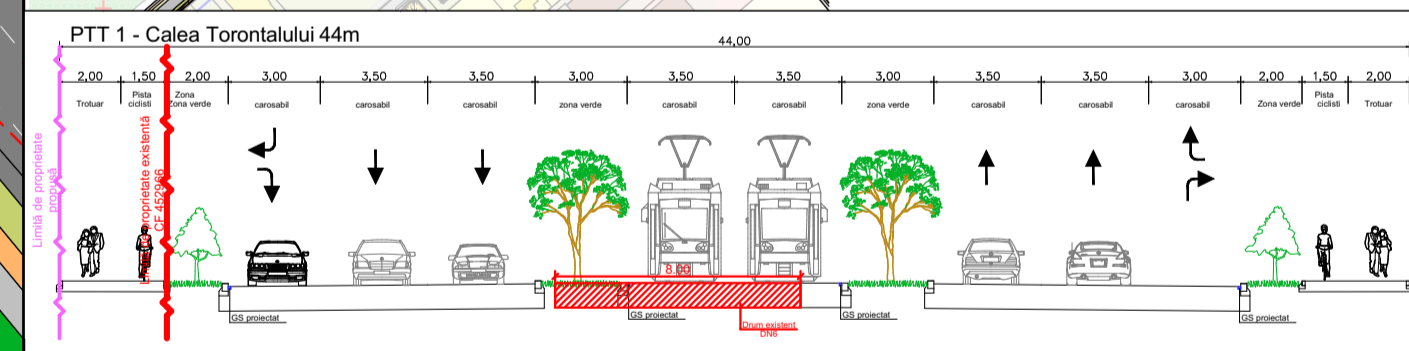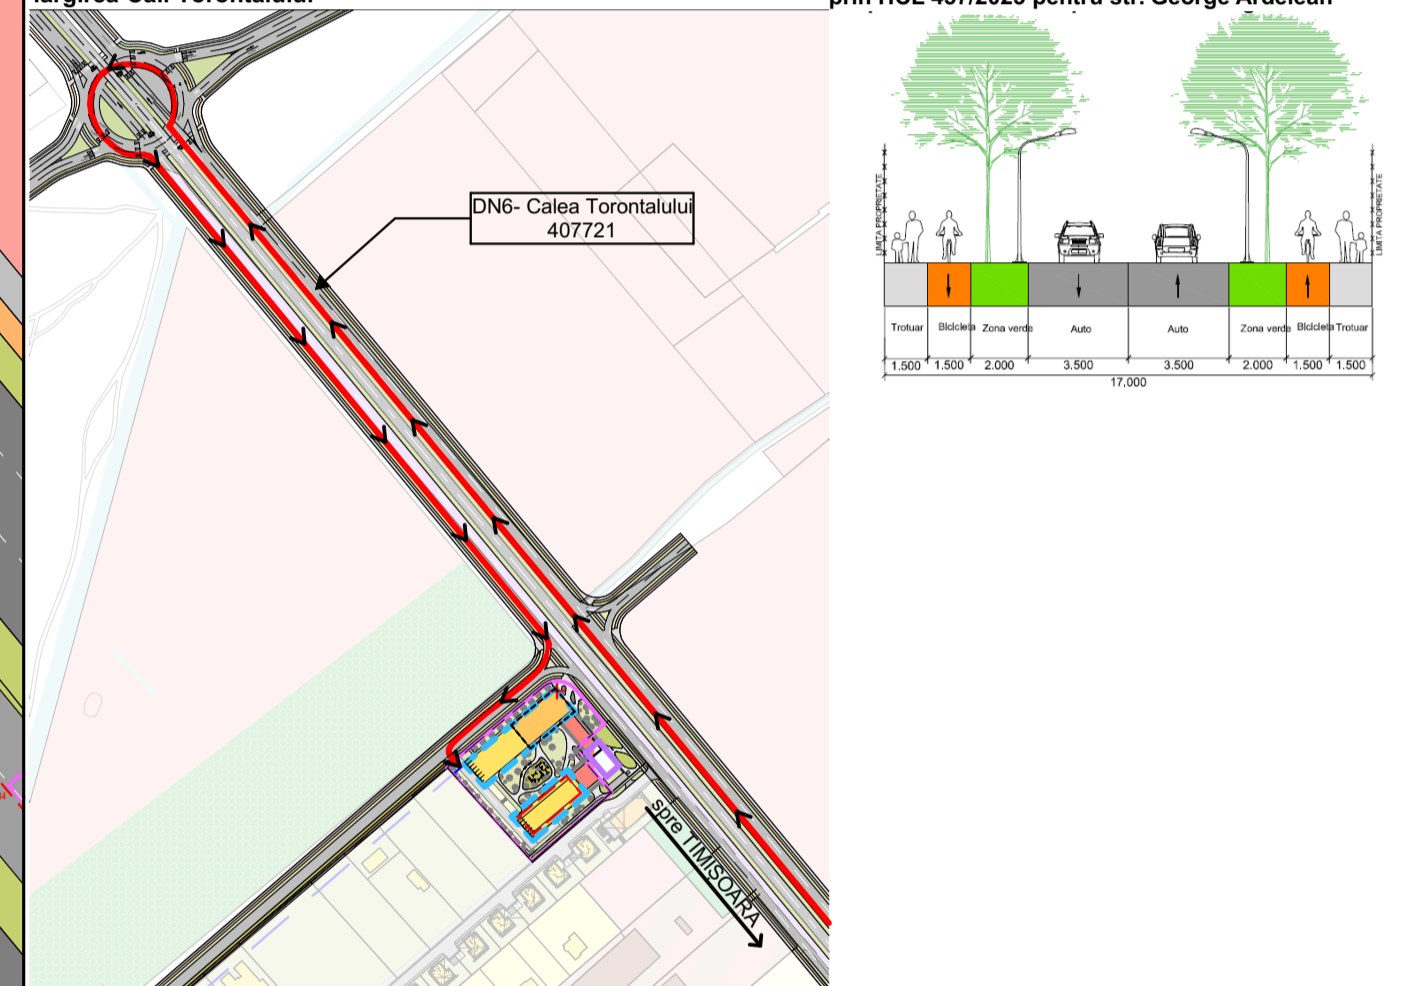

Specialist R.U.R.	arh. Răzvan Negrișanu	Semnătura	Cerința	Referat / Expertiza Nr. / Data	Proiect nr.:
Verificator/expert	Nume	Semnătura	Cerința	Beneficiar: <b>Rusu Cristian Alin</b>	<b>356/RPT/21</b>
Șef proiect	arh. Răzvan Negrișanu	Semnătura	Scara: <b>1:500</b>	Denumire: <b>P.U.Z. - Locuințe colective și servicii</b>	Faza: <b>P.U.Z.</b>
Proiectat	arh. Răzvan Negrișanu	Semnătura	Data:	Titlu planșă: <b>Propunere mobilare</b>	Planșa nr.: <b>U08</b>
Desenat	arh. Daria Indreiu	Semnătura	Mal 2025		420x950