
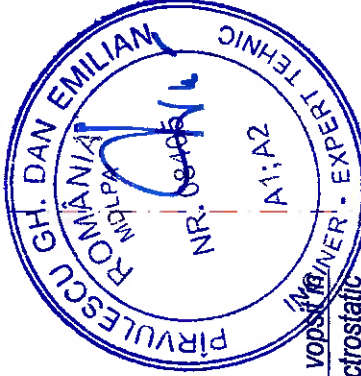


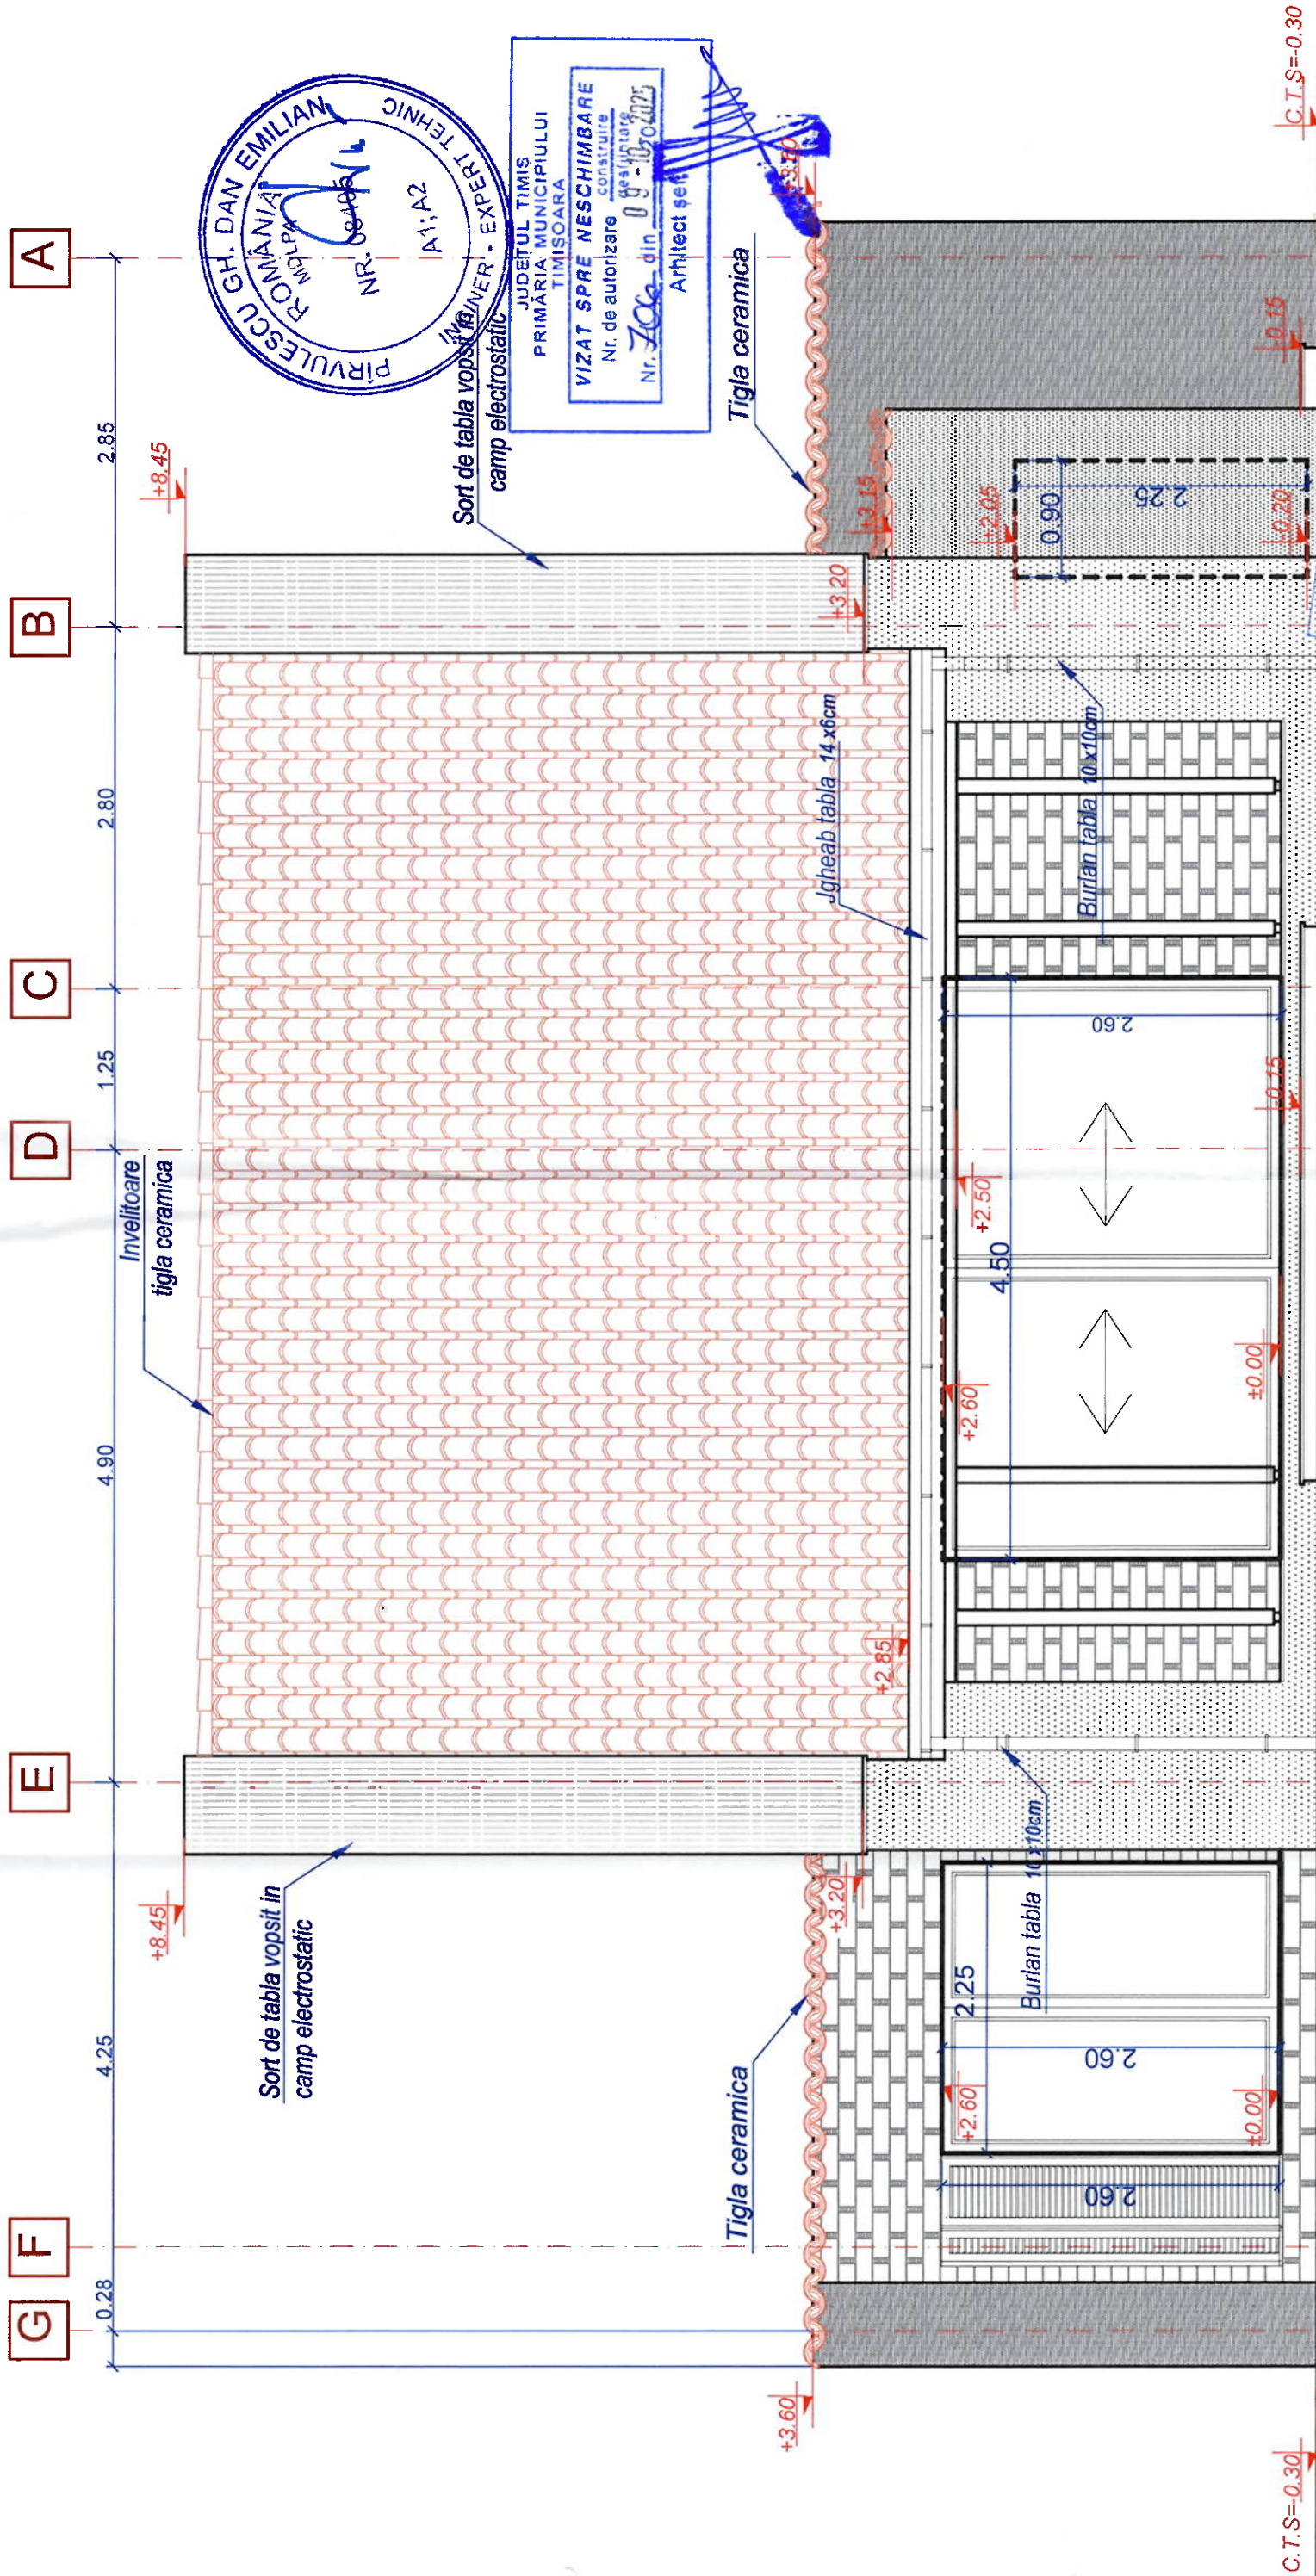

Arhitect sef
Nr. 306 din 09-10-2025
VIZAT SPRE NESCIMBARE
Nr. de autorizare 09-10-2025
Județul Timiș
Primăria Municipiului Timișoara

ORDINUL ARHITECTURILOR
DIN ROMANIA
5066
Rady Paul
TULBURE
Conducător tehnic
(cu drept de semnătură)

Verificator / expert	Nume	Semnatura	Cerinta	Referat / expertiza Nr. / data	Faza:
ARHIBIOTIC TM	SC ARHIBIOTIC TM S.R.L. Timisoara, Str. Ioan Valeriu Nr. 4 Cam. 1 Biroul 1 Reg. Com. J35/14722016 C.U.I. RO 36052451 E-mail: arhibiotictm@gmail.com			Beneficiar: CORLAN CORNELIU Amplasament: Mun. Timisoara, str. Pelicanului, nr. 5, jud. Timiș C.F. 428042 Timisoara, nr. cad. 428042	Proiect nr.: 02-COR-25
Sef proiect	Nume	Semnatura	Scara:	Titlu proiect:	DTAC+PTH
Proiectat	Folea Doru		1:50	MASARDARE SI EXTINDERE LOCUINTA MODIFICARI INTERIOARE, AMEJAJARE TERASA SI MODIFICARE IMPREJMUIRE.	
Desenat	Folea/Tulbure		Data:	Titlu plansa:	Plansa nr:
	Tulbure Radu		03. 2025	FATADA LATERALA STANGA -propus-	27 A

- Tigla ceramica - caramiziu NCS: S 3050-Y50R
- Tencuiala decorativa silicata colorata in masa-sort 2mm-ALB NCS: S 0500-N
- Tencuiala decorativa silicata colorata in masa-sort 2mm-ocru NCS: S 1005-Y10R
- Tencuiala decorativa silicata colorata in masa-sort 2mm-negru NCS: S 9000-N
- Placare caramida aparenta caramiziu NCS: S 3050-Y50R

C.T.N. = -0.65 fata de ±0.00
C.T.S. = -0.30 fata de ±0.00

Construcția se încadrează în categoria "D" de importanță (conf. HGR nr. 766/1997) și clasa III de importanță (conf. P100-13).