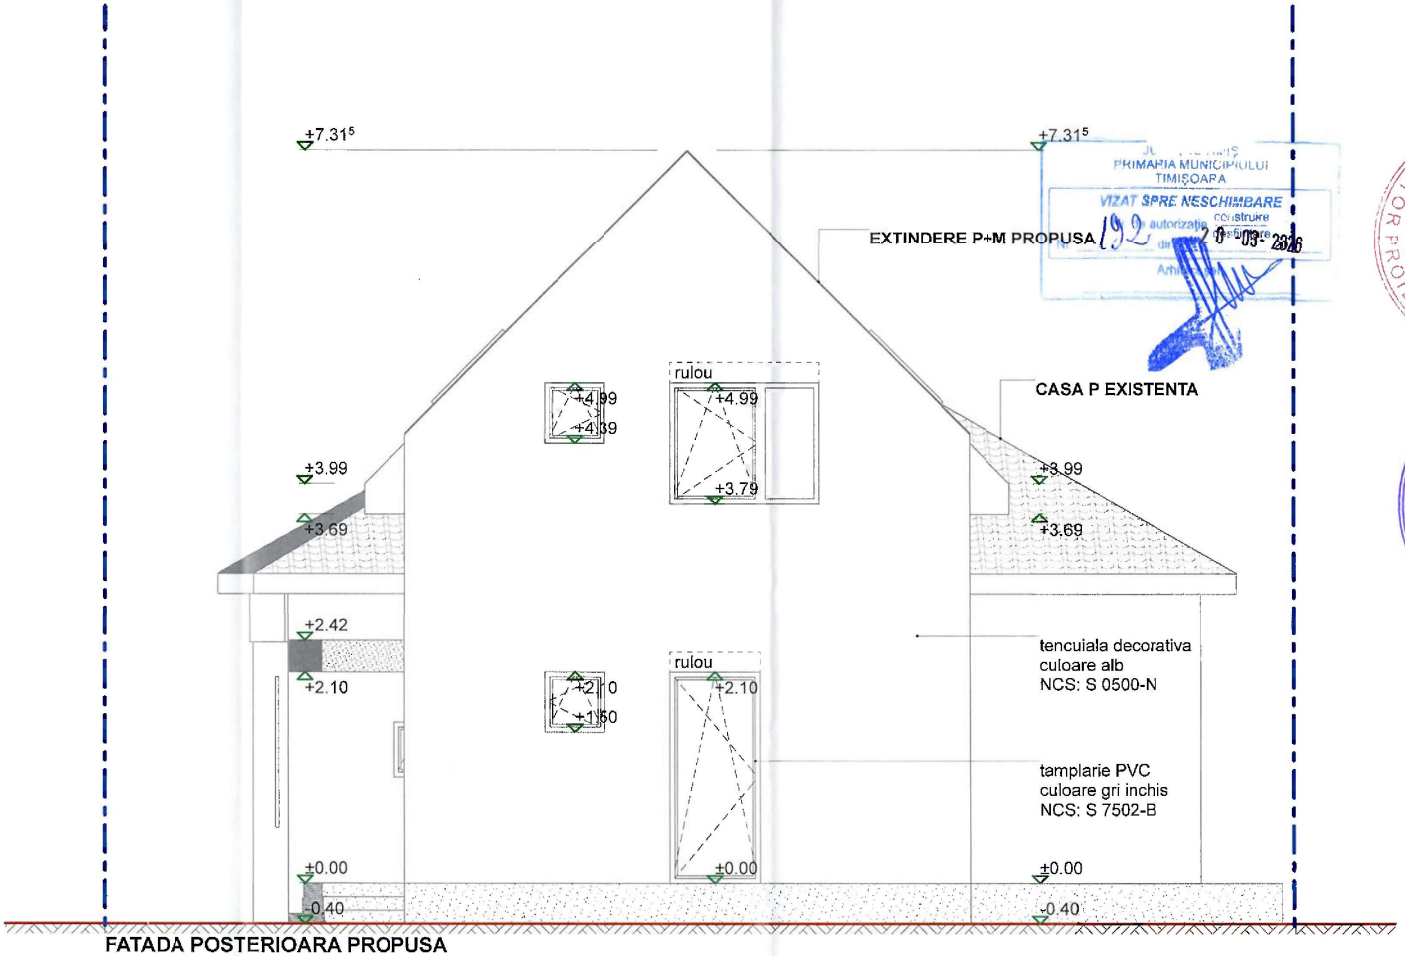

FATADA POSTERIOARA PROPUSA

PRIMARIA MUNICIPIULUI TIMIȘOARA
VIZAT SPRE NESCHIMBARE
autorizație construire
192
20 09 2024

VERIFICATOR INGINER PROIECTE STOIAN V. VALERIU MTI
NR. 0589
A1; A2

PIRVULESCU GH. DAN EMILIAN
ROMÂNIA
MDLPA
NR. 08405
A1; A2
INGINER - EXPERT TEHNIC

ORDINUL ARHITECȚILOR DIN ROMÂNIA
2419
Constantin-Marius SELARIU
Arhitect
cu drept de semnătură

acs studio

VERIFICATOR/ EXPERT	NUME	SEMNATURA	CERINTA	REFERAT/ EXPERTIZA NR./ DATA

S. C. A. C. S. S T U D I O S. R. L. 300618 Timisoara, str. Al. Xenopol, nr.11, tel. 0723 406 005				Beneficiar: [redacted]	Pr. nr. 781
SPECIFICATIE	NUME	SEMNATURA	Scara:	Titlul proiectului: DEMOLARE CORP C2 SI EXTINDERE IN REGIM DE INALTIME P+M LA CORP C1 PARTER EXISTENT REZULTAND LOCUINTA UNIFAMILIALA P+M PARTIAL Timisoara, str. Moise Debosan, nr. 72, jud. Timis, CF 416055	Faza:
SEF PROIECT	arh. Constantin SELARIU		1:50		DTAC
PROIECTAT	arh. Constantin SELARIU		Data:	Titlul plansei:	Pl. nr.
DESENAT	arh. Constantin SELARIU		08.2024	FATADA POSTERIOARA PROPUSA	A17