


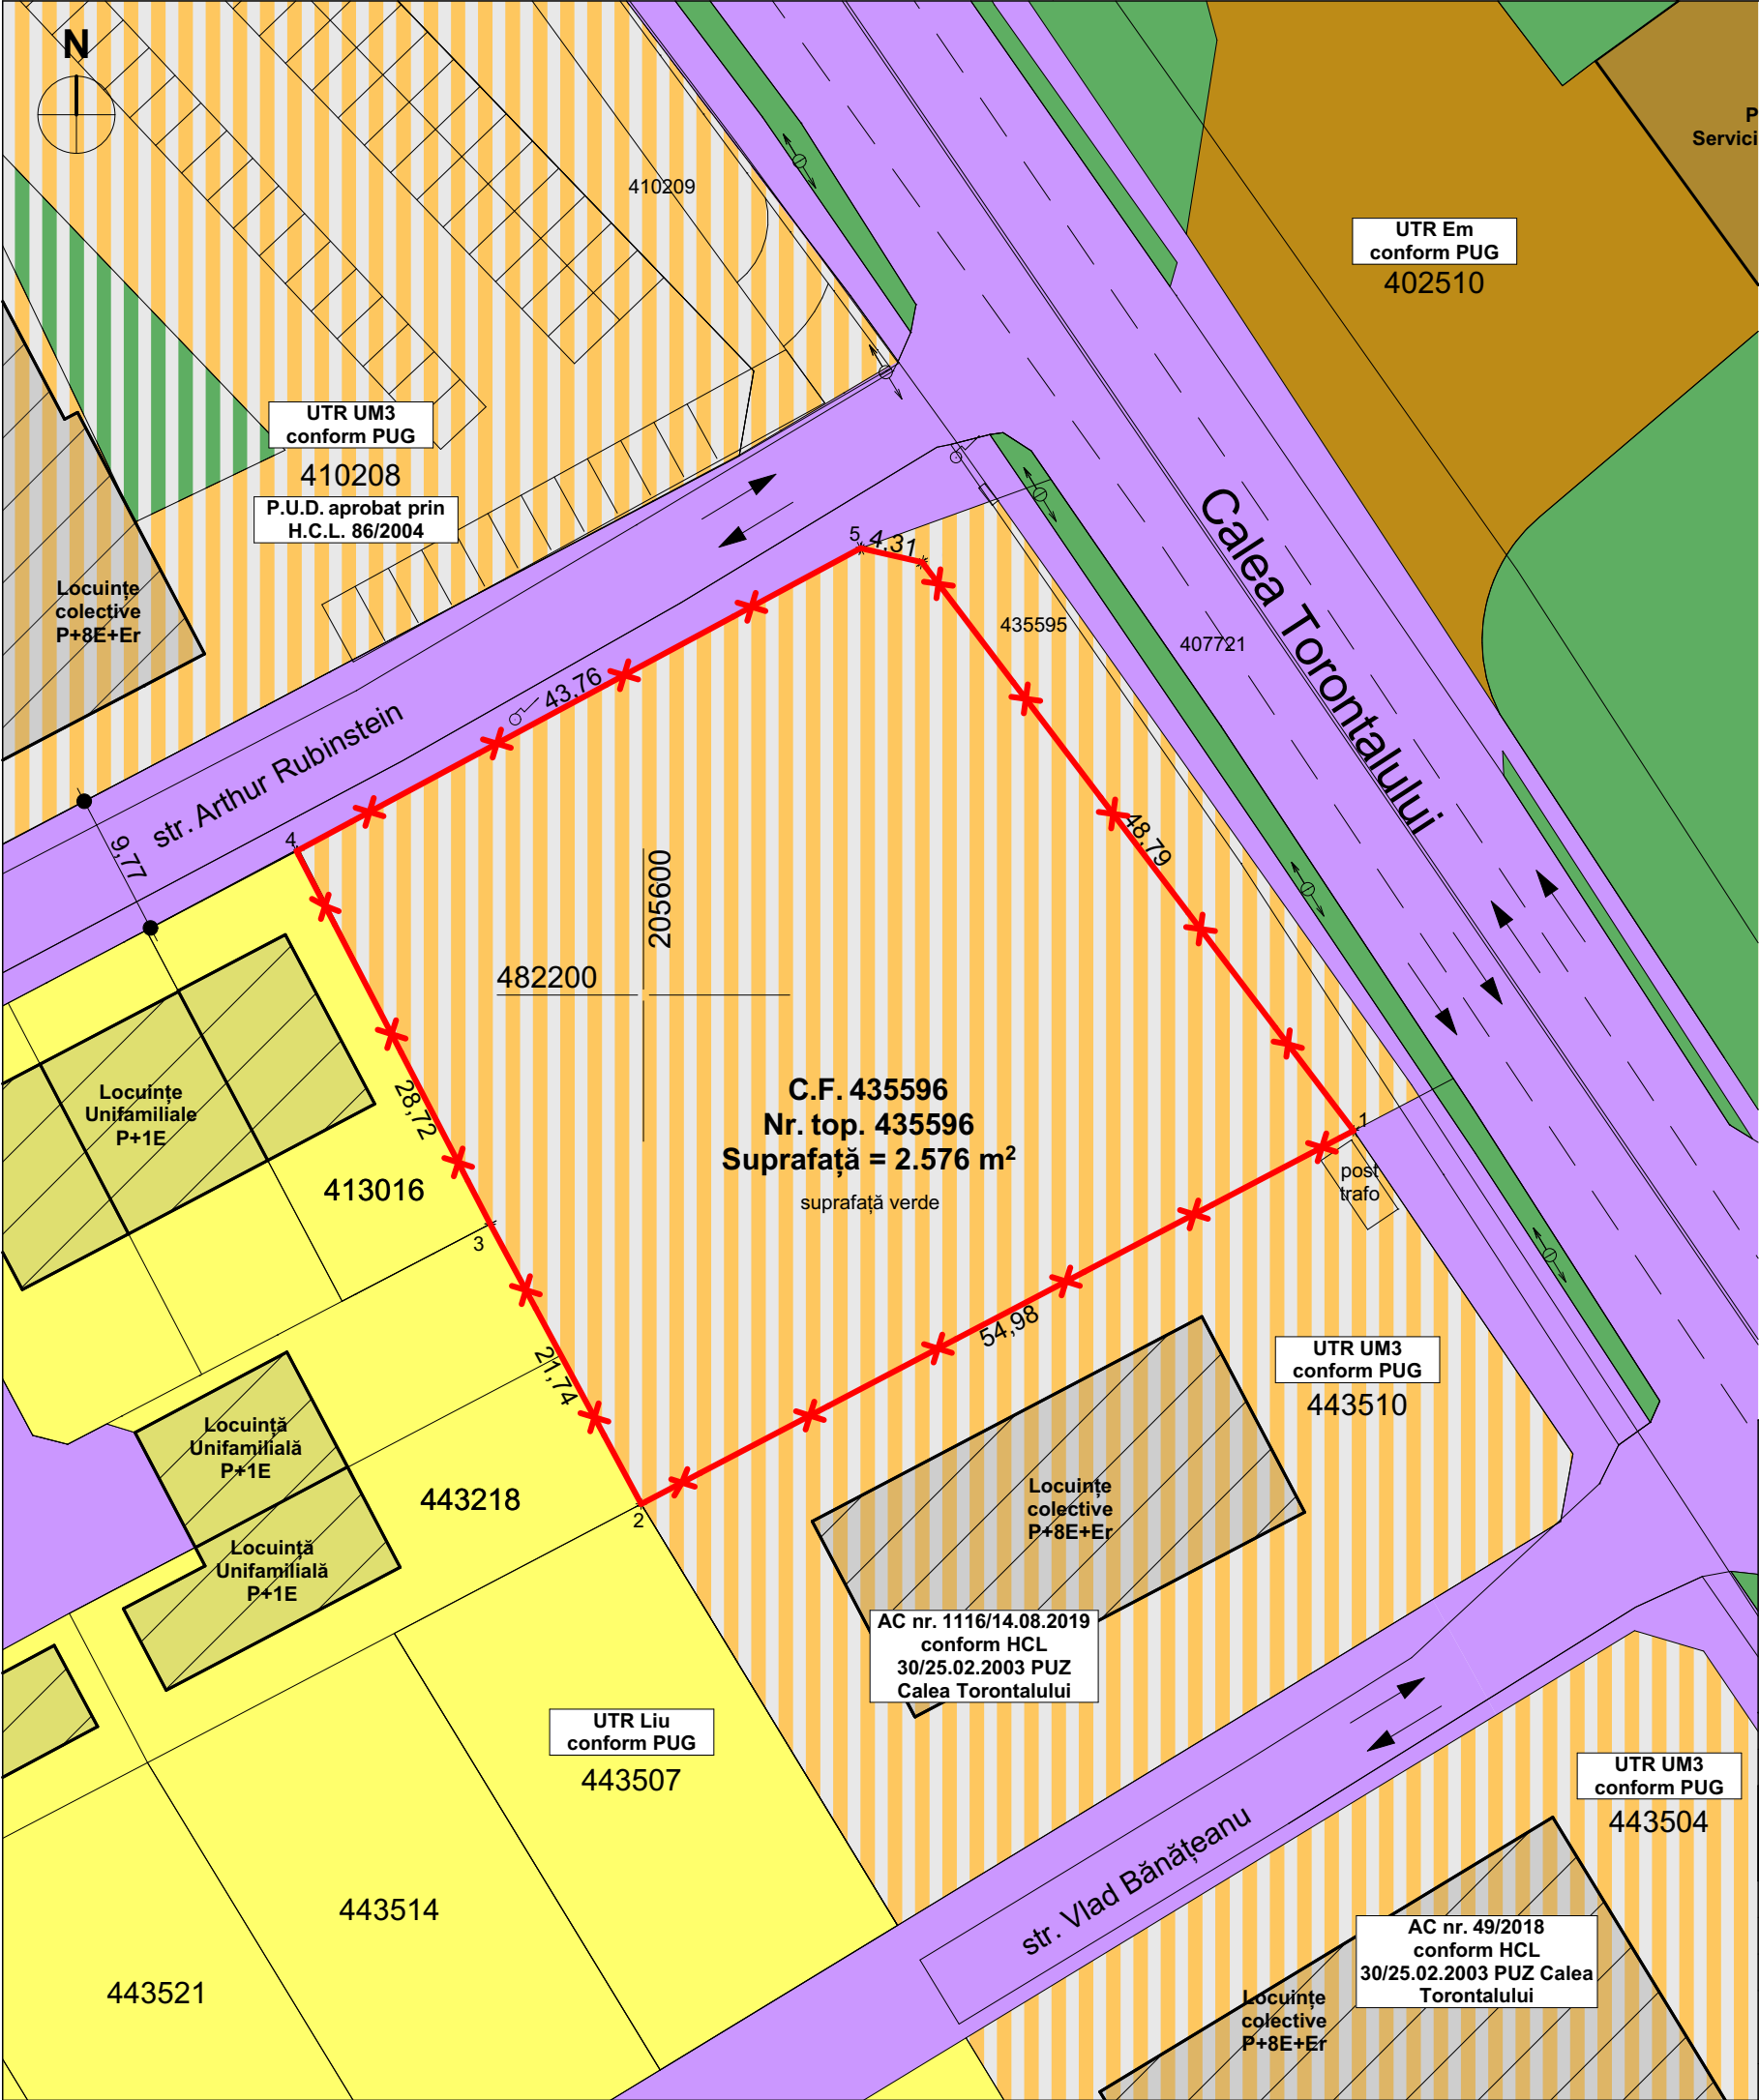

P.U.Z. Zonă mixtă
inravilan, CF nr. 435596, nr. top. 435596, Calea Torontalului, Timișoara, jud. Timiș


Legendă

Delimitări

✱ Limită de proprietate teren studiat

Destinație

- Căi de circulație rutieră și amenajări aferente existente
- Zonă verde cu rol de agrement sau cu caracter tematic
- Zonă locuințe cu dotări de interes local
- Urbanizare**
Funcțiuni mixte: locuințe și servicii/comerț
- Restructurarea zonei de locuințe**
Funcțiuni mixte: locuințe și servicii/comerț
- Zonă activități economice mică producție, retail cash & carry, showroom

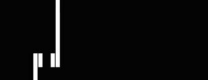Specialist RUR	arh. Răzvan Negrișanu					
Verificator/expert	Nume		Semnătura	Cerința	Referat / Expertiza Nr. / Data	
		S.C. RD Sign S.R.L. Timișoara, Str. Vulturilor nr. 14 Reg. Com. J35/4590/1992 C.U.I. 3981516 Tel. 40/0722624862 E-mail: studio@rdsign.ro			Beneficiar: Cherciu Gheorghe Cherciu Eliza-Maria Amplasament: Calea Torontalului, Timișoara, jud. Timiș Proiect nr.: 465/PC1/2025	
	Nume		Semnătura	Scara: 1:500	Denumire: P.U.Z. Zonă mixtă	Faza: P.U.Z. Etapa 1
Șef proiect	arh. Răzvan Negrișanu					
Verificator intern	arh. Răzvan Negrișanu					
Proiectat	arh. Răzvan Negrișanu			Data: octombrie 2025	Titlu planșă: Plan de situație existent	Planșa nr.: U03
		arh. David Dumitrescu				
Desenat	arh. David Dumitrescu					A3