
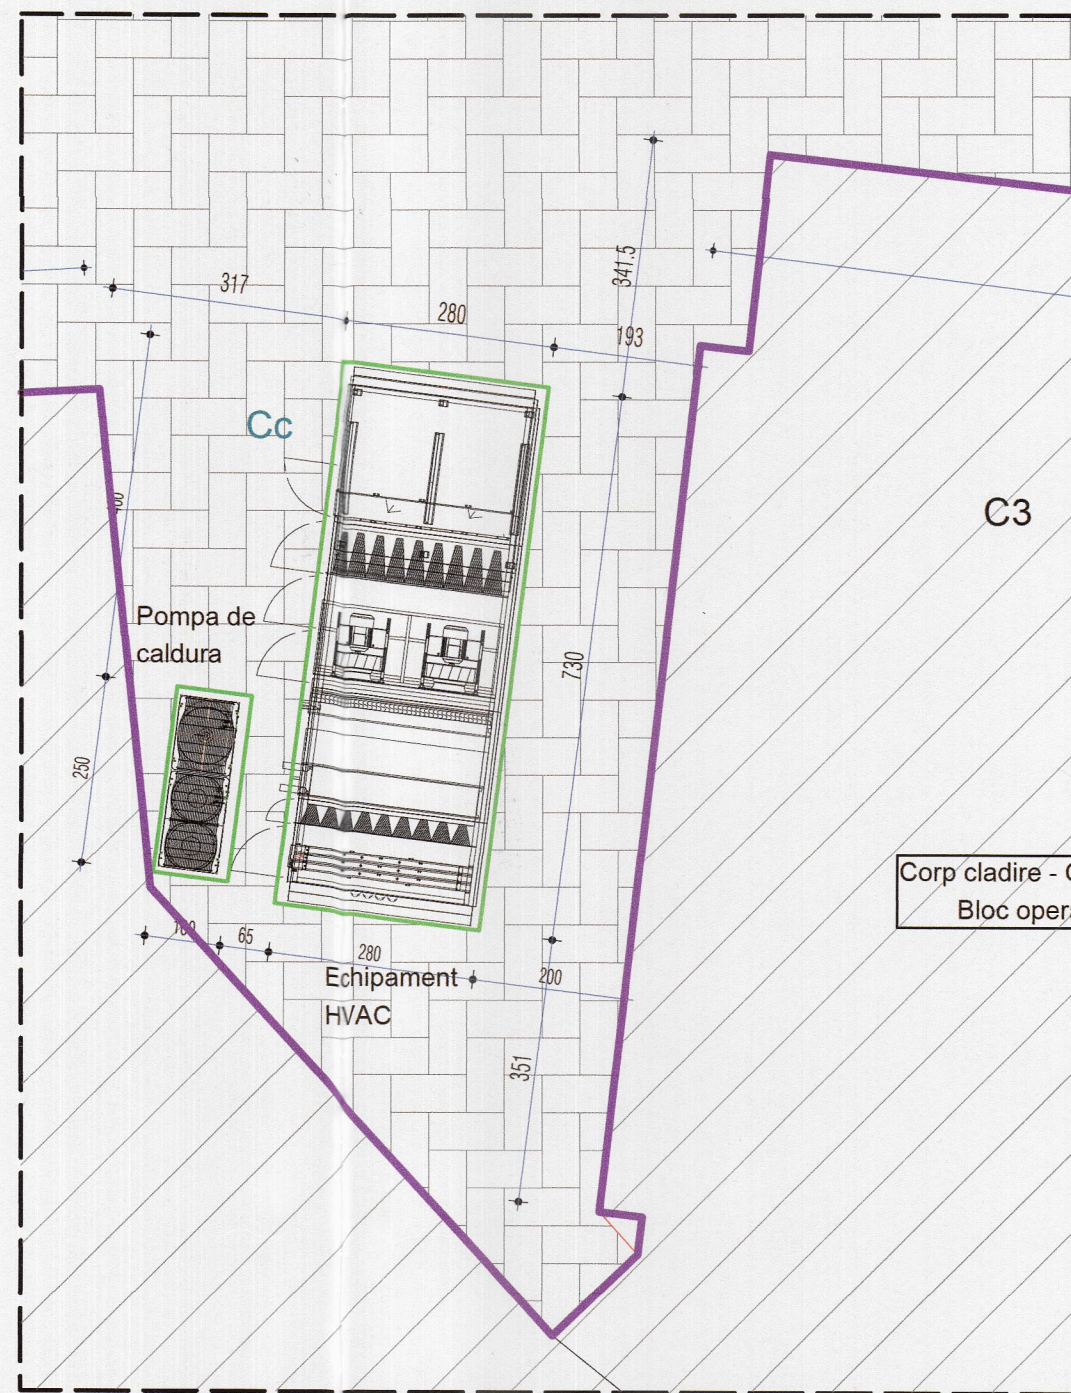


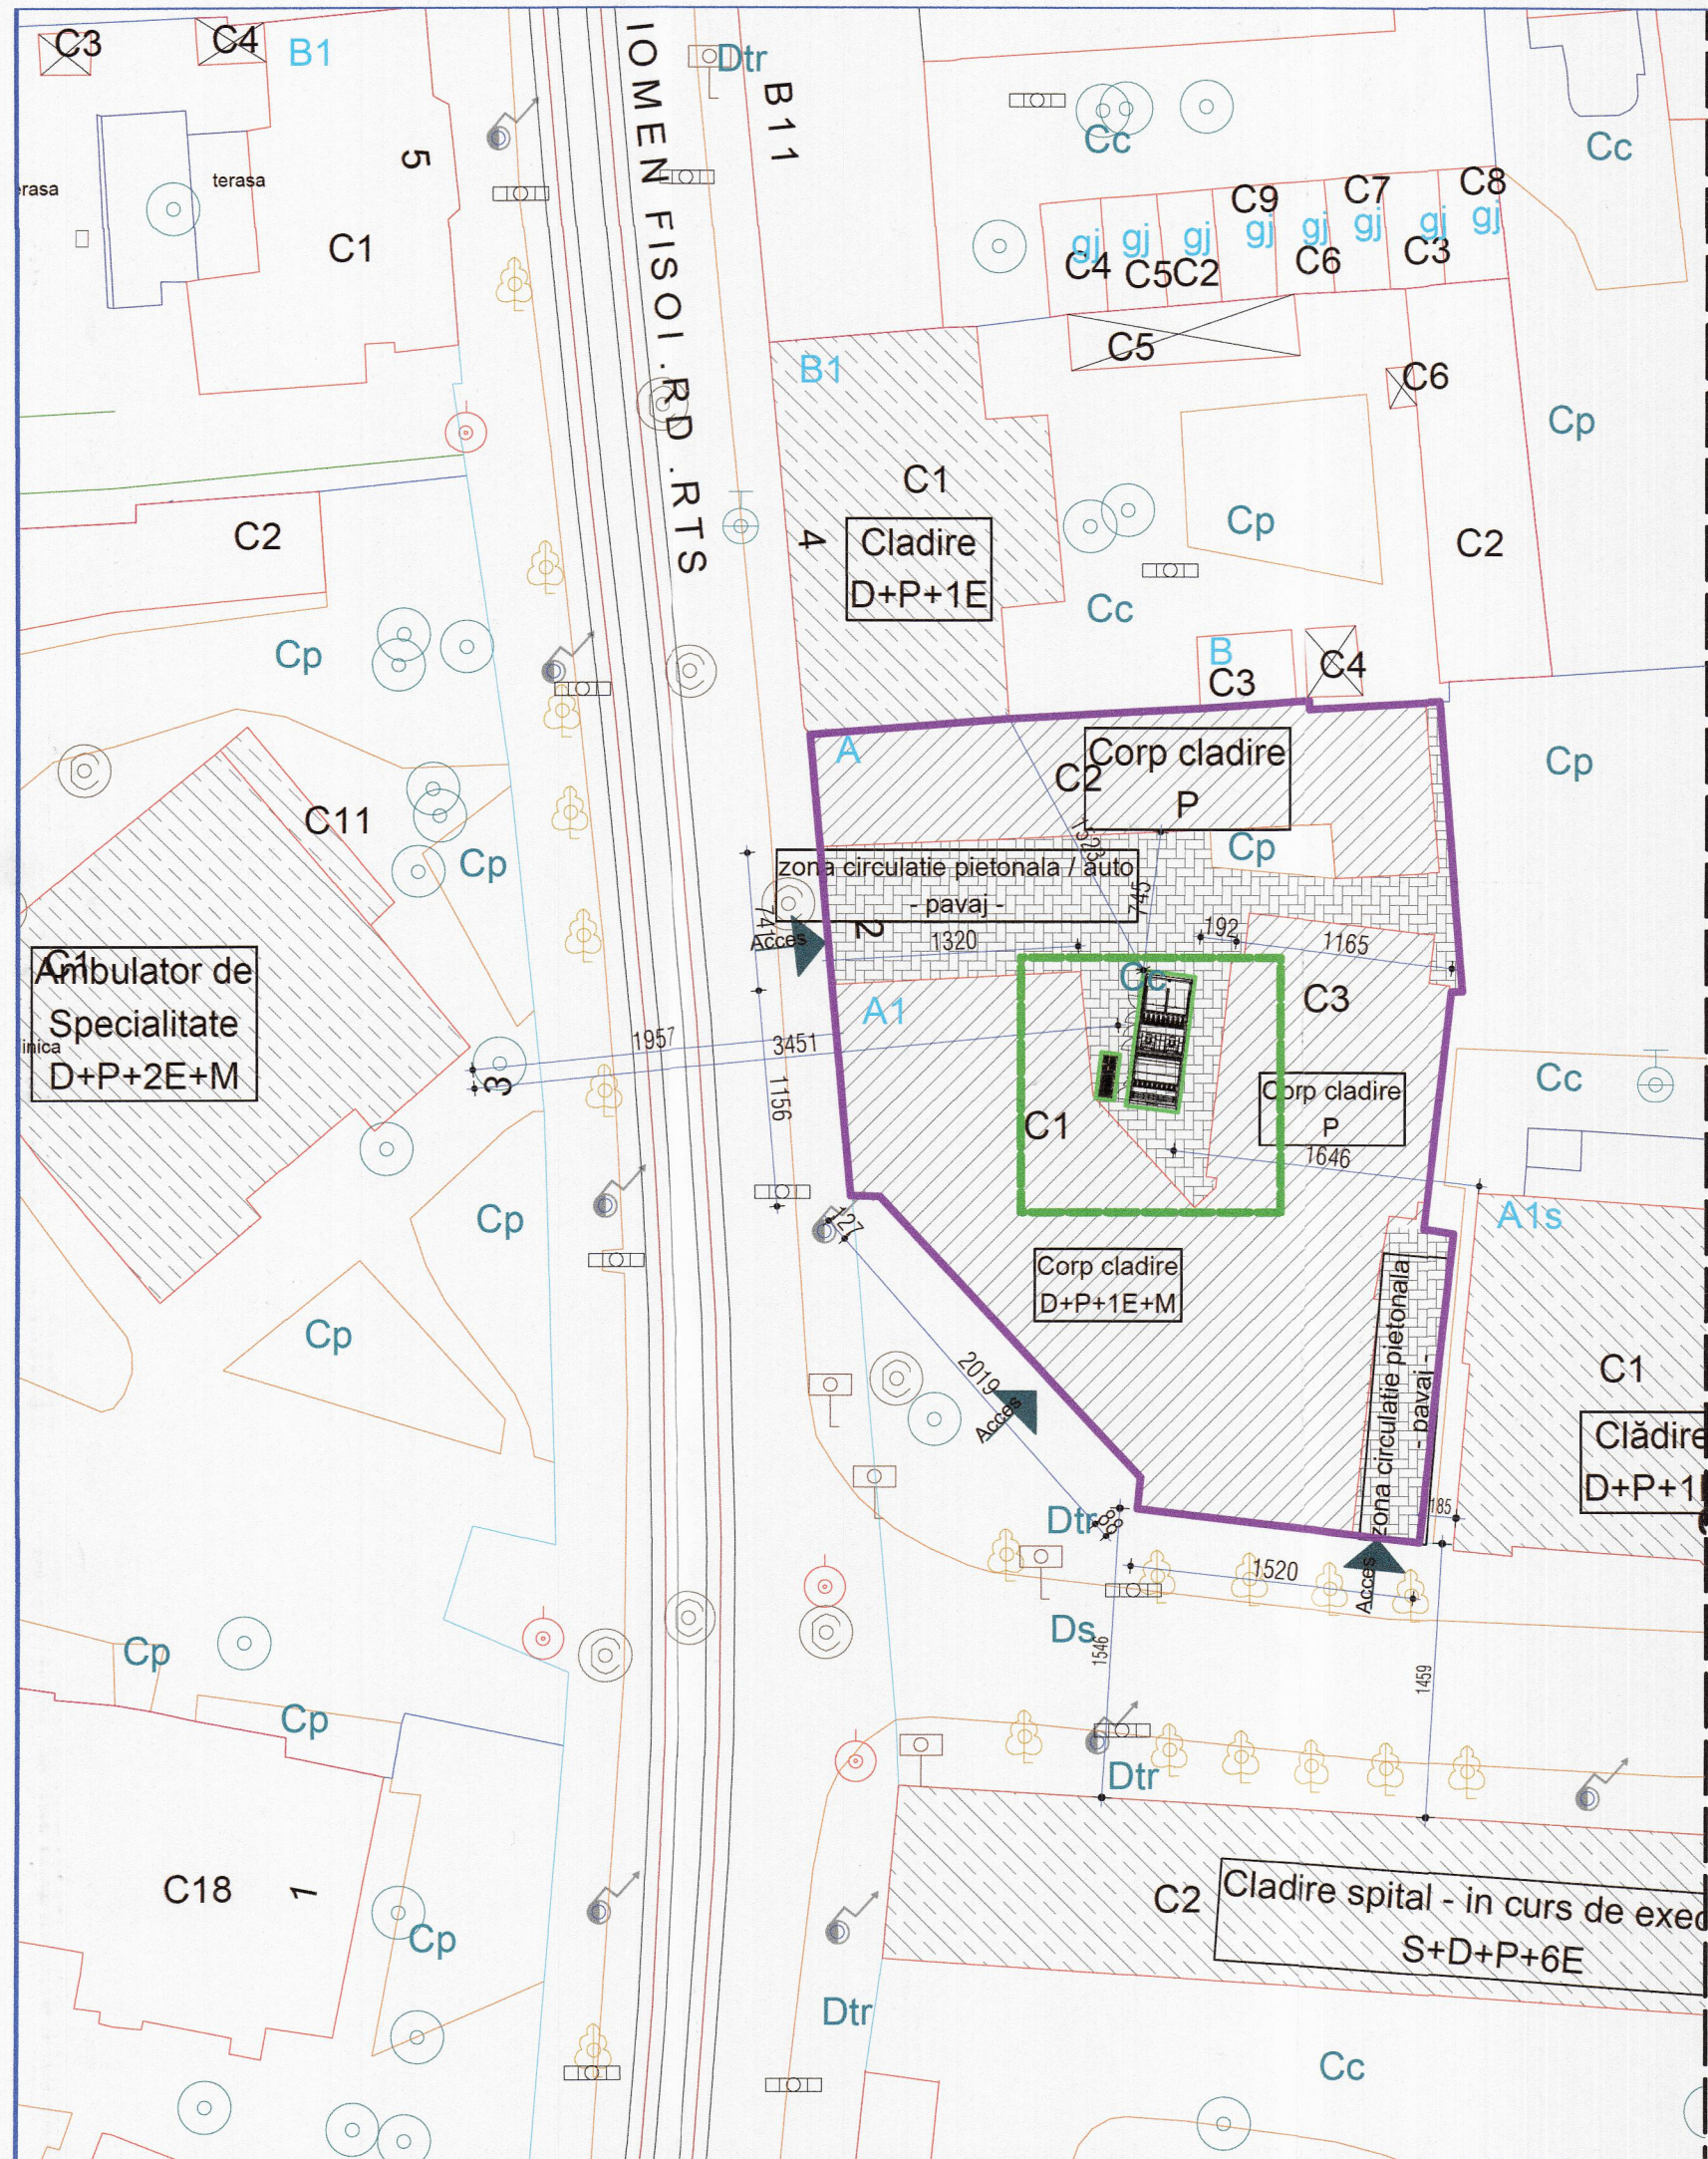

95

Amplasament CF 412769, top.1108/2
S=1.353 mp

Limita amplasament

Construcții / clădiri

Zona propusa
amplasare echipamente

Echipament
HVAC

Zone circulatie

NOTA

1. Proiectul a fost elaborat cu respectarea normativelor tehnice in vigoare la data elaborarii, a standardelor si legilor la care acestea fac trimitere, a cerintelor beneficiarului transmise prin tema de proiectare si comunicare scrisa care face parte integranta din contractul de proiectare si a solutiilor tehnice propuse de catre proiectant in faza de concept si aprobate de catre beneficiar.

2. Plansa se consulta impreuna cu celelalte piese ale proiectului (parti scrise si desenate).

3. Constructorul va verifica pe santier cotele de montaj, dimensiunile reale si posibilele intersectii cu structura de rezistenta si celelalte specialitati de instalatii inainte de a incepe montajul. Orice neconcordante vor fi prezentate proiectantului, pentru rezolvare.

4. Conductele vor fi marcate etichetate fiind mentionate: sensul de curgere, fluid, temperatura.

NOTE:

- CATEGORIA "B" DE IMPORTANTA A CLADIRILOR CONFORM H.G.R. 766/1997, LEGII NR.10/1995 SI ORDINULUI M.L.P.A.T. 31/N/1995.

- CLASA I DE IMPORTANTA A CONSTRUCTIEI CONFORM NORMATIVULUI P100/2013 SI STAS 100/1/2013.

- GRADUL II DE REZISTENTA LA FOC. RISC MARE DE INCENDIU.

Desenele nu vor fi folosite pentru executia constructiei fara semnatura proiectantului si verficatorului.

BENEFICIAR

ANTREPRENOR GENERAL

PROIECTANT SPECIALITATI INSTALATII
INSTALATII TERMICE - HVAC

PROIECTANT SPECIALITATE STRUCTURI

VERIFICATOR

VERIFICATOR/
EXPERT

REVIZIE

REV DATA DESCRIERE

REFERAT NR.:

REFERAT/EXPERTIZA Nr./DATA

Proiectat

Verificat

Antreprenor general:

Beneficiar:

Proiectant de specialitate:

SPECIFICAȚIE

ȘEF PROIECT:

PROIECTAT:

DESENAT:

NUME

SEMNĂTURA

Scara:

Format:

Data:

Amplasament:

Specialitate:

Titlu planșă:

Proiect inst. nr. 51 / 2024

Proiect constr. nr. 94 / 2024

Faza DTAC + PTE

Nr. pl: 01-G-03