JUDEȚUL TIMIȘ
PRIMĂRIA MUNICIPIULUI TIMIȘOARA
VIZAT SPRE NESCHIMBARE
Nr. de autorizare 702 / 2026
Nr. ____ din ____ 20__
Arhitect Șef

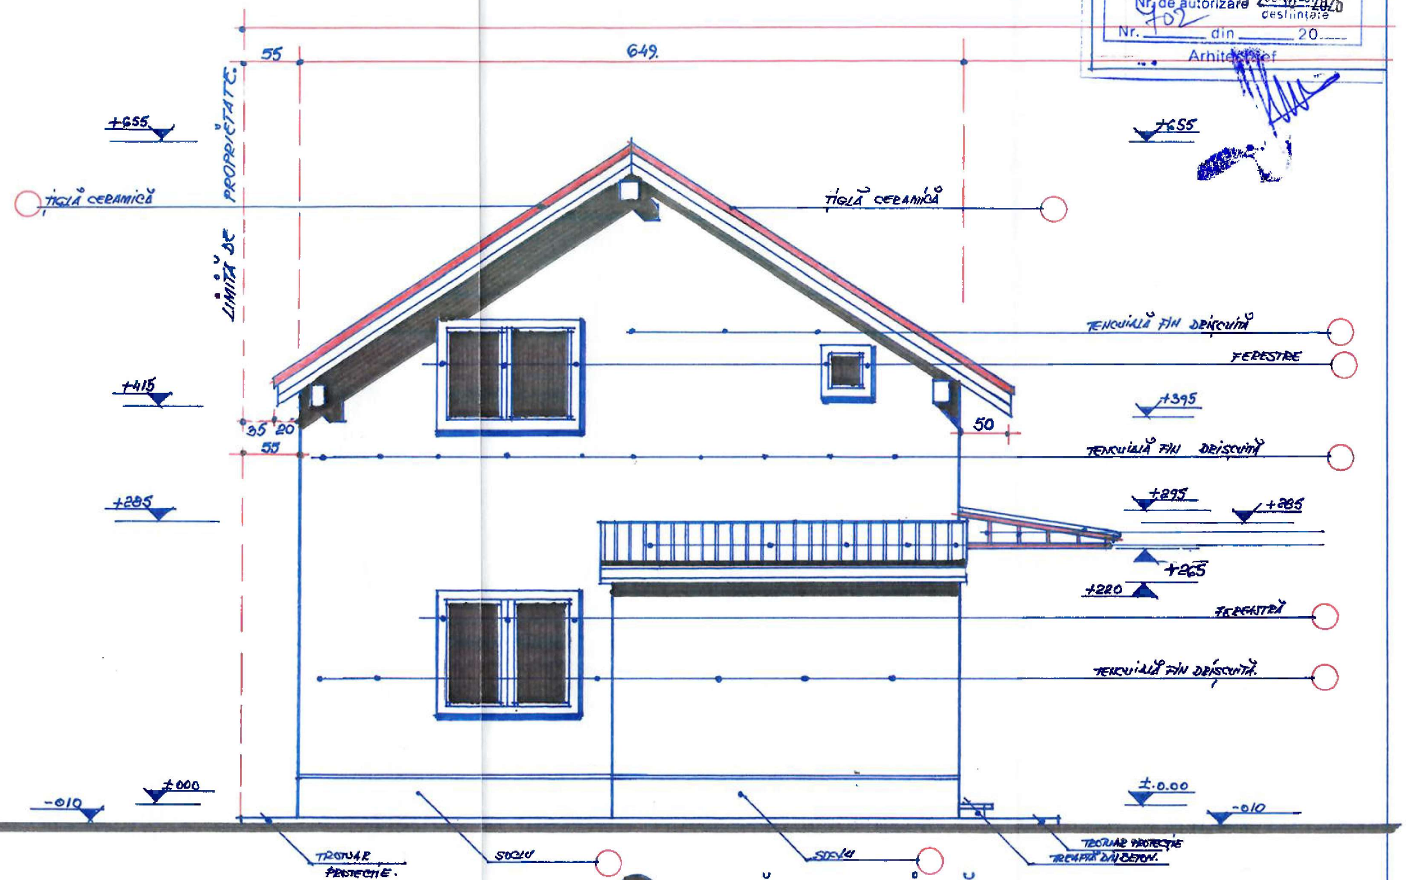

FAȚADĂ POSTERIOARĂ. RELEVEU. SC:1:50.

BIROU INDIVIDUAL DE ARHITECTURĂ POPA I. VIOREL TIMIȘOARA

ORDINUL ARHITECȚILOR DIN ROMÂNIA
2933
Viorel Ionel POPA
Arhitect cu drept de semnătură

Expert / Verific	Nume - Prenume	Semnatura	NR. REFERAT / EXPERTIZA / DATA	
Expert	Ing.			
Verificator	Ing.			
B.I.A. "Popa I. Viorel" - OAR nr.2933 Timisoara, Str. Martir Ioan Ciordas, nr.1			Beneficiar: [redacted] Amplasament Loc.: TIMIȘOARA, STR. CALEA BURIASULUI NR. 80, JUD. TIMIȘ	Pr. nr. 969/2022
Specificatie	Nume - Prenume	Semnatura	Scara 1:50 Denumire pr. INTRARE ÎN LEGALITATE MODIFICĂRI INTERIOARE ȘI EXTERIOARE LA CASA EXISTENTĂ (C.F. nr. 2, CORP B), REGIM P+M.	Faza DTAC
Sef proiect	Dipl. Arh. V. Popa			
Proiectat	Dipl. Arh. V. Popa		Data 2022 Denumire pl.: RELEVEU; FAȚADA POSTERIOARĂ.	Pl. nr. A13
Desenat	Dipl. Arh. V. Popa			