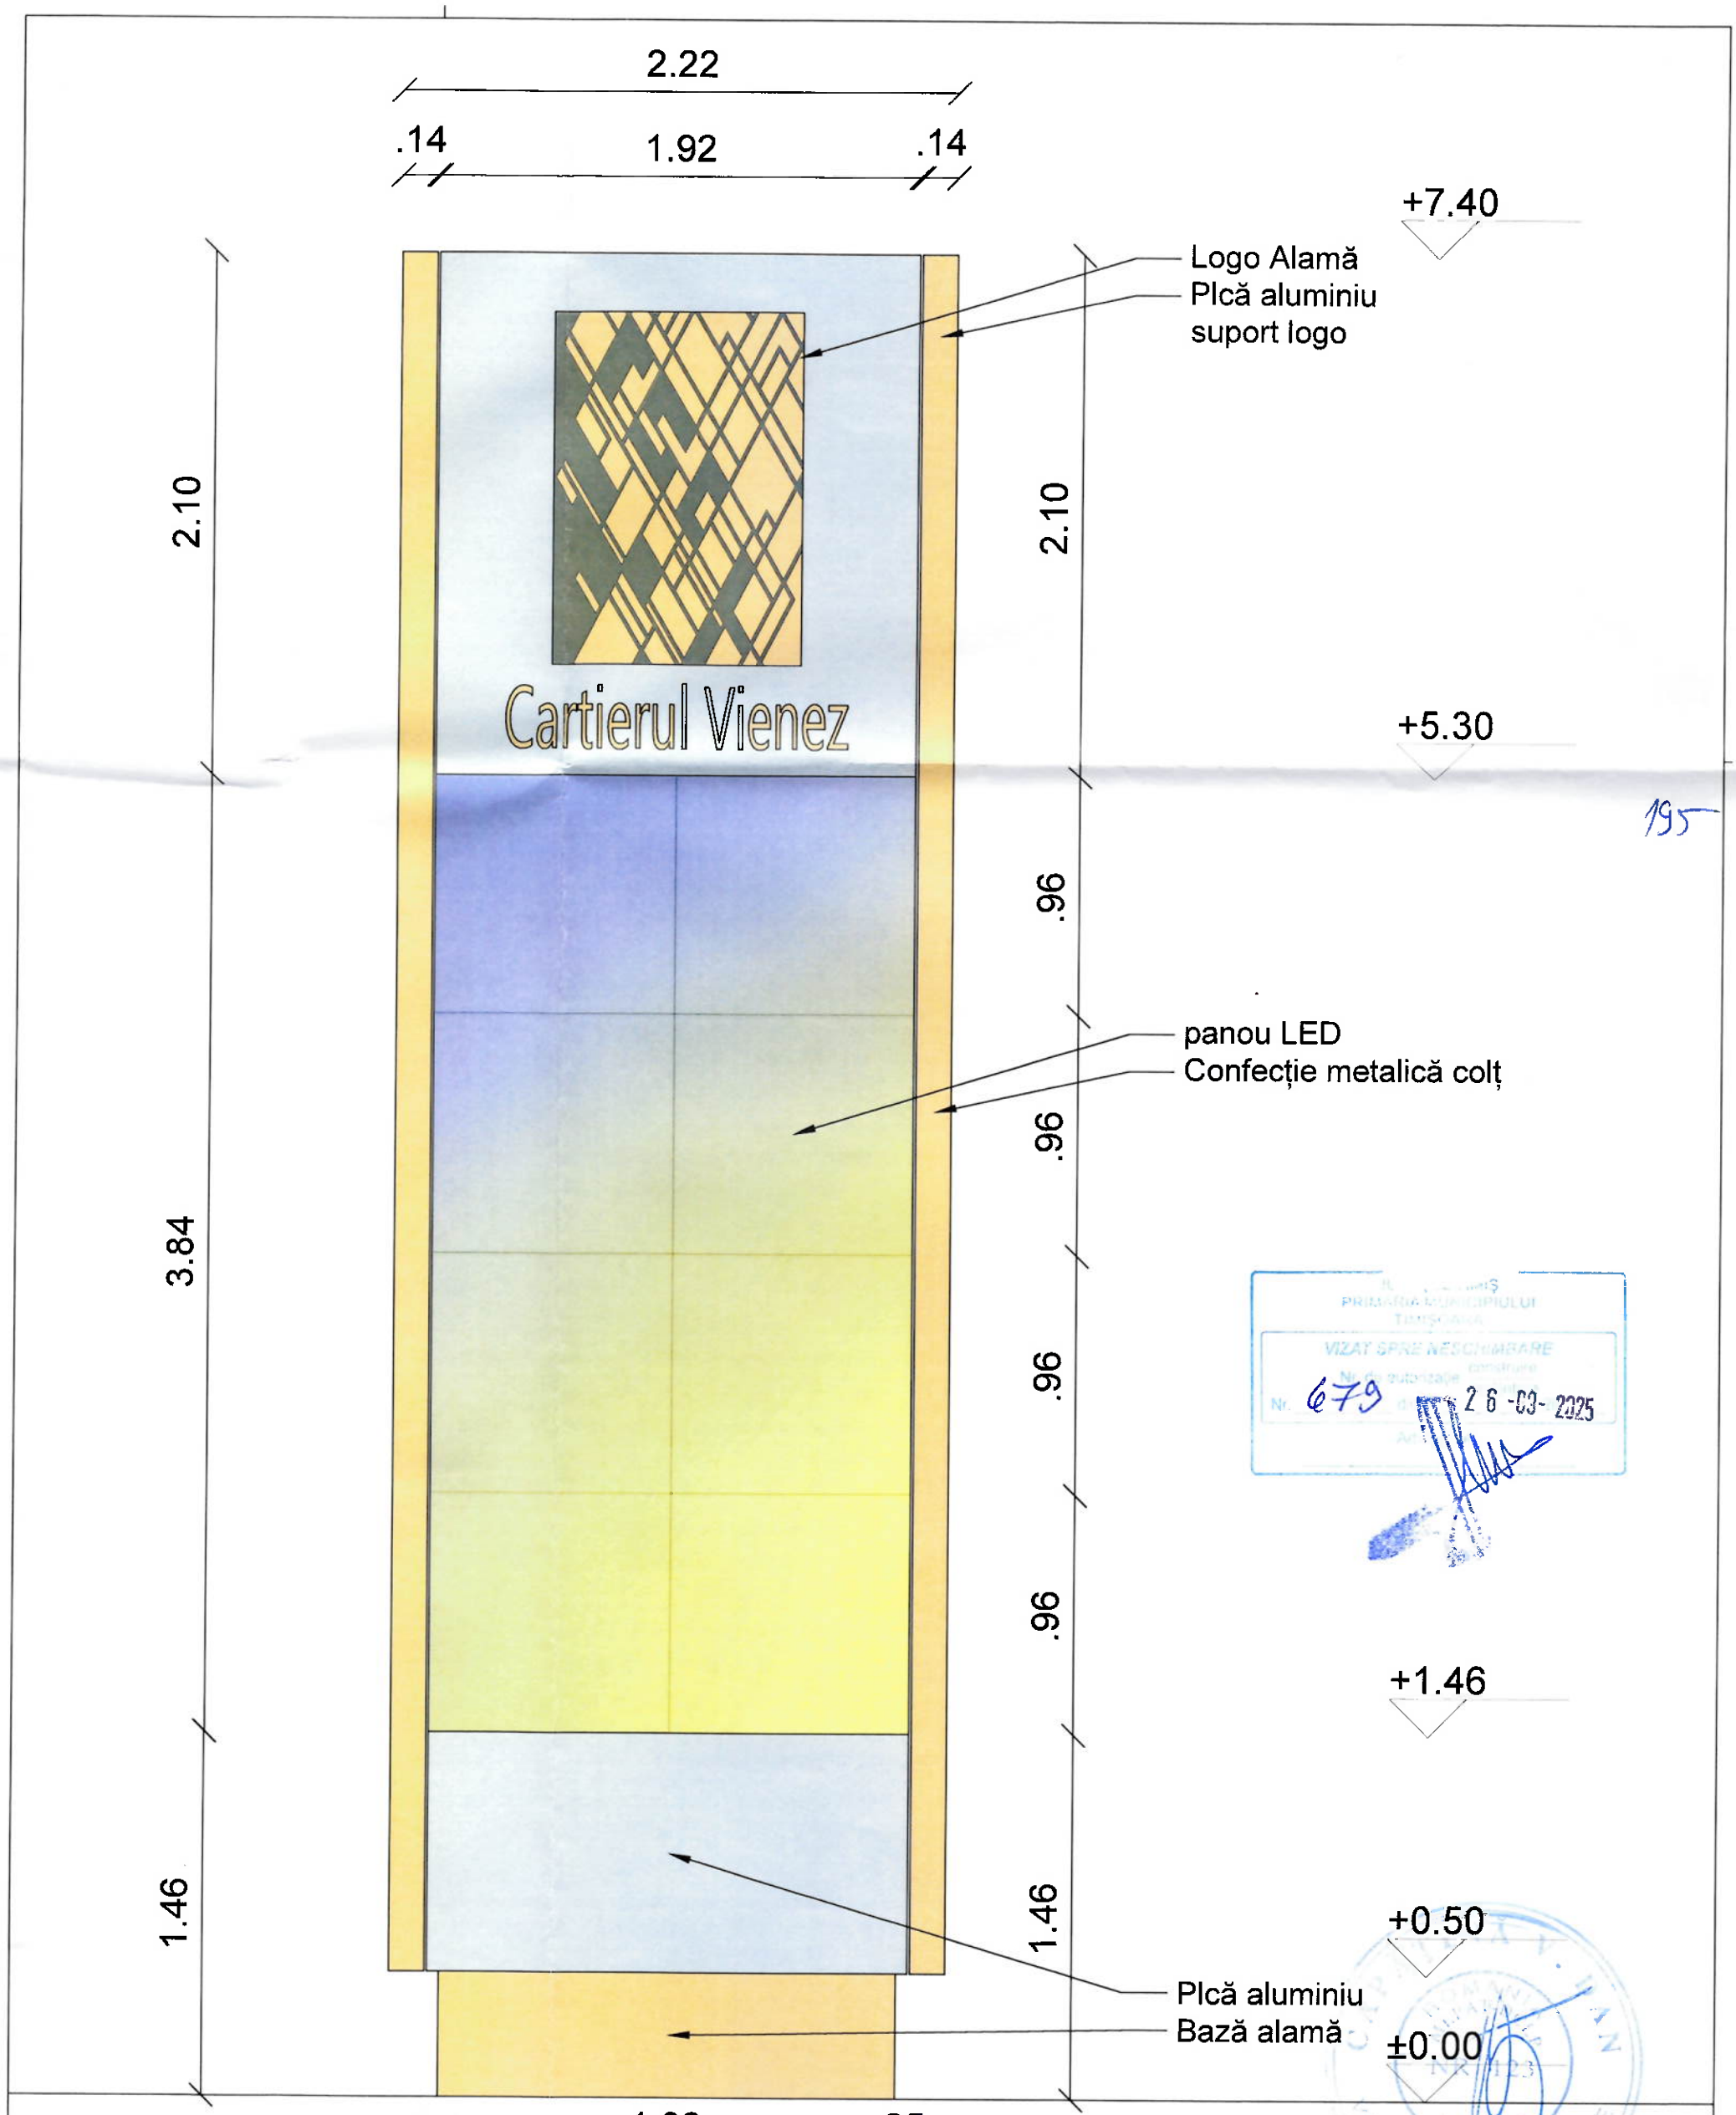

195

PRIMARIA MUNICIPIULUI TIMIŞOARA
VIZAT SPRE NESCHIMBARE
Nr. 679 26-03-2025

CATEGORIA "D" DE IMPORTANŢĂ
"Constructii de importanta redusă." (conform HGR nr.766/1997)
CLASA "IV" DE IMPORTANŢĂ
(α=1.00) (conform Codului de proiectare seismică P100/1 - 2006)

PROIECTANT GENERAL:

HELIOS STUDIO ARHITECTURA SRL
CUI: 46119396 J5/1321/2022
Oradea Jud. Bihor

S.C. HELIOS STUDIO ARHITECTURA S.R.L.
CUI 46119396 J5/1321/2022 TEL.:+40743412996

ORDINUL ARHITECŢILOR DIN ROMÂNIA
10644
Ioan Sorin SILAGHI

Denumire proiect: Amplasare totem luminos

Nr. proiect: 30/ 2025

Beneficiar: IMOTRUST S.A.

Sef proiect:	Arh.Sorin Silaghi	Scara: 1:25	Adresa proiect: Calea Circumvalatiunii nr. 4 Timişoara, jud. Timis	Faza: D.T.A.C.
Proiectat:	Arh.Casiana Nechifor			
Desenat:	Arh.Casiana Nechifor	Data: 03-2025	Denumire plansa: Fațadă Totem 1	Nr. plansa: 30 A 06
Desenat:	Arh.Sorin Silaghi			

A3 V - 420.00mm x 297mm