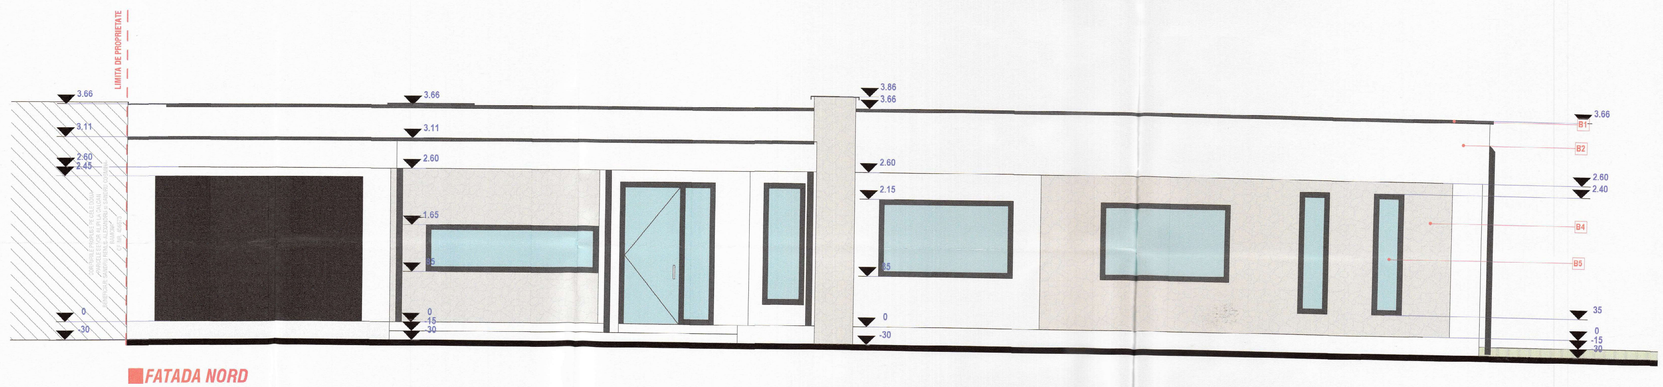

FATADA NORD

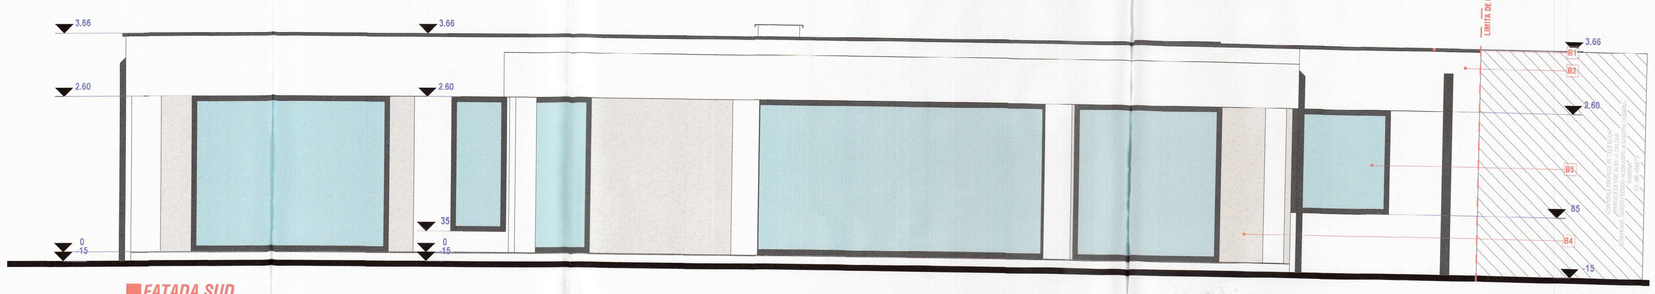

FATADA SUD

LEGENDA FATADE

NR	DESCRIERE
B1	Sort tabla vopsit in camp electrostatic, RAL 7026
B2	Tencuiala minerala dec. colorata in masa, granulatie fina + masa de spaclu armata cu plasa de fibra de sticla, NCS: S 0500-N
B4	Textura piatra, NCS: S 8 1005-Y
B5	Tamplarie PVC, exterior - RAL 7016 si interior - RAL 9010, sticla termopan

REVIZIA	DATA	RESPONSABIL	DESCRIERE	SEMNATURA

JUDEȚUL TIMIȘ
PRIMĂRIA MUNICIPIULUI TIMIȘOARA
VIZAT SPRE NESCHIMBARE
Nr de autorizație 10 din 19-01-2026
Arhitect

- Prezenta planșa se citește împreună cu restul proiectului de arhitectură, instalații și structură
- La realizarea lucrărilor se vor consulta cărțile de specific aferente.
- Pentru soluționarea eventualelor neconcordanțe din cadrul proiectului sau dintre proiect și construcția existentă, constructorul are obligația să anunțe asistentul din partea proiectanților.

Personalul de execuție are obligația să aplice în practica următoarele prev. legale privind protecția muncii și PSI:
- Legea 319/6 a protecției muncii și Normele metodologice de aplicare ale ei
- Ordinul MM/1950 al M.P.I.T.-Regulament privind protecția și igiena muncii în construcții
- Normele specifice de securitate a muncii
- Normele generale de protecție a muncii elaborate de Ministerul Muncii și Protecției Sociale în colaborare cu Ministerul Sănătății.

Principalele măsuri tehnice pentru asigurarea protecției, siguranței, igienei muncii și PSI sunt:
- Lucrea mesurilor tehnice și organizaonce pentru asigurarea condițiilor de securitate a muncii
- Realizarea instrucțiunilor de protecție a muncii pentru întregul personal de execuție și consemnarea acestui fapt în fișele individuale, semnate individual.
- Interzicerea accesului persoanelor străine în perfetal bmne de lucru.

Instructajul de protecție se va refei cu prioritate la:
- semnalizarea și supravegherea lucrărior
- lucrul la înălțime
- folosirea sculelor, dispozitivelor și a altor utilaje de lucru.

Pe tot parcursul lucrărilor se vor respecta:
- Regulamentele de prevenire și stingere a incendiilor
- Inainte de executarea unor operațiuni cu foc deschis ne va efectua instructajul personalului care realizează aceste operații, în conformitate cu prevederile Normativului C300 de prevenire și stingere a incendiilor.

DEKAGON architectură & design
ORDINUL ARHITECȚILOR DIN ROMÂNIA
Arhitect Alexandru-Ioan LEHACI
Arhitect Autor de semnătură

EXPERT	NUME	SEMNATURA	CERINTA	REFERAT/ EXPERTIZA NR. / DATA
VERIFICATOR				

Proiectant general:
DEKAGON STUDIO SRL
Jud. Timiș, Loc. Timișoara, str. Noua, nr. 21, bl. L26, et. 4, ap. 19,
CUI: RO34992612, ORC: J35/2176/2015
Telefon: 0752 932 838 / 0740 800 670
E-mail: dekagon.contact@gmail.com

BENERICIAR: [redacted]

DENUMIRE PROIECT: *LUCRARI TIP A SI D - C-TII PT. LOCUINTE SI IMPREJMUIRI, CONSTRUIRE CASA INDIVIDUALA IN REGIM P. GARAJ, PISCINA, IMPREJMUIRE, ACCES AUTO SI PIETONAL*

AMPLASAMENT: *JUD. TIMIS, TIMISOARA, CF. NR. 456672*

PR. NR.: *248/2024*

FAZA: *D.T.A.C. P.T. D.D.E.*

SEF PROIECT	*ARH. LEHACI ALEXANDRU*	SCARA:	1 : 50
PROIECTAT	*ARH. LEHACI ALEXANDRU*		
DESENAT	*ARH. LEHACI ALEXANDRU*		12.2024

TITLUL PLANSEI: *FATADA NORD SI SUD*

PL. NR.: *A06.1*