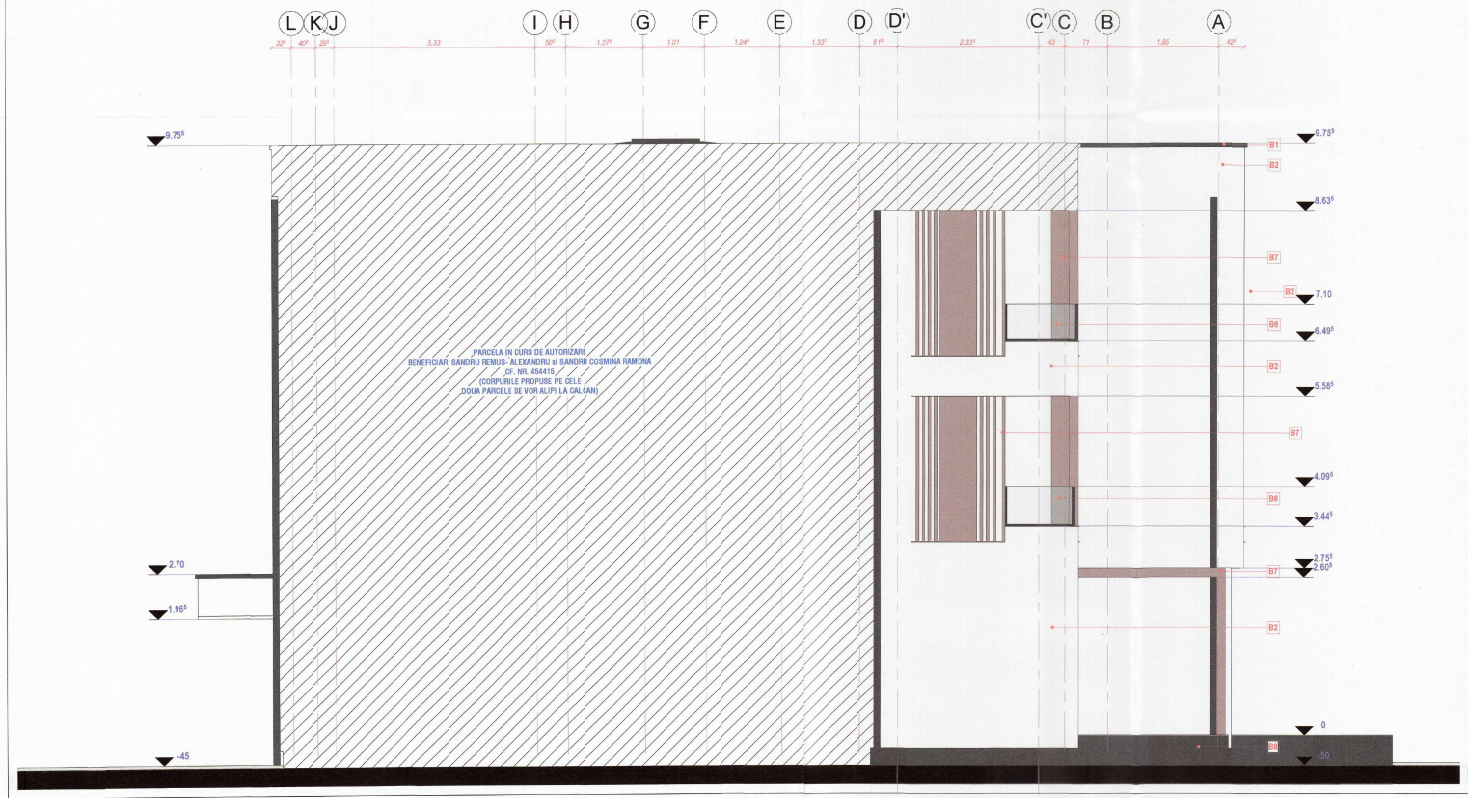

LEGENDA FATADE

NR	DESCRIERE
B1	Sori tabla vopsit in camp electrostatic, RAL 7026
B2	Tencuiala minerala dec. colorata in masa, granulatie fina + masa de spaclu armata cu plasa de fibra de sticla, NCS: S 0500-N
B3	Tencuiala minerala dec. colorata in masa, granulatie fina + masa de spaclu armata cu plasa de fibra de sticla, NCS: S 1502-G
B4	Tencuiala minerala dec. colorata in masa, granulatie fina + masa de spaclu armata cu plasa de fibra de sticla, NCS: S 7502-B
B5	Tamplarie PVC, exterior - RAL 7016 si interior - RAL 9010, sticla termopan
B6	Parapet sticla securizata
B7	Elemente decorative metalice
B8	Tencuiala minerala dec., soclu, colorata in masa, granulatie fina + masa spacu armata cu plasa fibra de sticla, NCS: S 7502-B

REVIZIA	DATA	RESPONSABIL	DESCRIERE	SEMNATURA

26

- Prezenta planse se citesc impreuna cu restul proiectului de arhitectura, instalatii si structura
- La realizarea lucrarilor vor consulta si piesele de semnal aferente.
- Pentru salubrizarea santierului executat de catre proiectului ale dintre proiect si constructia existenta, constructorul are obligatia sa solicite asistenta din partea proiectantilor.

Personalul de executie are obligatia sa aplice in practica urmatoarele prev. legale privind protectia muncii si PSI:

- Legea 90/96 a protectiei muncii si Normele metodologice de aplicare ale ei
- Ordinul MMT/MS si MAPAT- Regulamentul privind protectia si igiena muncii in constructii
- Normele specifice de securitate a muncii
- Normele generale de protectie a muncii elaborate de Ministerul Muncii si Protectiei Sociale in colaborare de Ministerul Sanatatii.

Principalele masuri si actiuni pentru asigurarea protectiei, sigurantei, igienei muncii si PSI sunt:

- Luarea masurilor tehnice si organizatorice pentru asigurarea conditiilor de securitate a muncii
- Realizarea instructiunilor de protectie a muncii pentru intregul personal de executie si conservarea acestui fapt in fiele individuale, semnate individual.
- Interzicerea accesului persoanelor straine in teritoriul zonei de lucru

Instructajul de protectia se va referi cu prioritate la:

- semnalizarea si asigurarea locurilor
- lucratul la inaltime
- folosirea uneltelor, dispozitivelor si a altor utilaje de lucru.

Pe tot parcursul lucrarilor se vor respecta:

- Reglementarile de prevenire si stingere a incendiilor
- [illegible] cu focul deschis se va efectua instructajul
- [illegible] se realizeaza numai de catre [illegible] in conformitate cu prevederile normativului [illegible] stingere a incendiilor.

JUDEȚUL TIMIȘ
PRIMĂRIA MUNICIPIULUI TIMIȘOARA
VIZAT SPRE NESCHIMBARE
Nr. 1027 din autorizația de construire nr. 1403 din 20.02.2026
ARHITECT ŞEF

ORDINUL ARHITECȚILOR DIN ROMÂNIA
Alex. Alexandru-Ioan LEHACI
Arhitect
Drept de semnătură

EXPERT	NUME	SEMNATURA	CERINTA	REFERAT/ EXPERTIZA NR. / DATA
VERIFICATOR				

DEKAGON architecture & design

Proiectant general:
DEKAGON STUDIO SRL
Jud. Timis, Loc. Timisoara str. Noua, nr. 21, bl. L26, et. 4, ap. 13,
CUI: RO34992612, ORC: J35/2176/2015
Telefon: 0752 932 838 / 0740 800 670
E-mail: dekagon.contact@gmail.com

BENEFICIAR:	[redacted]		PR. NR.
DENUMIRE PROIECT:	LUCRARI DE TIP A SI D - C-TII PT. LOCUINTE SI IMPREJMUIRI, CONSTRUIRE IMOBIL LOCUINTE COLECTIVE IN REGIM DE INALTIME P+21 (6 UNITATI LOCATIVE), AMENAJARE INCINTI, PARCARE, IMPREJMUIRE, ACCES AUTO SI PIETONAL		238/2024
AMPLASAMENT:	JUD. TIMIS, TIMISOARA, STR. MITROPOLIT NICOLAE CORNEANU, NR. 34/3, CF. NR. 454414		FAZA D.T.A.C. P.T. D.D.E.
SEF PROIECT:	ARH. LEHACI ALEXANDRU	SCARA:	TITLUL PLANSEI:
PROIECTAT	ARH. LEHACI ALEXANDRU	1 : 50	FATADA NORD VEST PROPUSA
DESENAT	ARH. LEHACI ALEXANDRU	08.2024	PL. NR. A06.2