


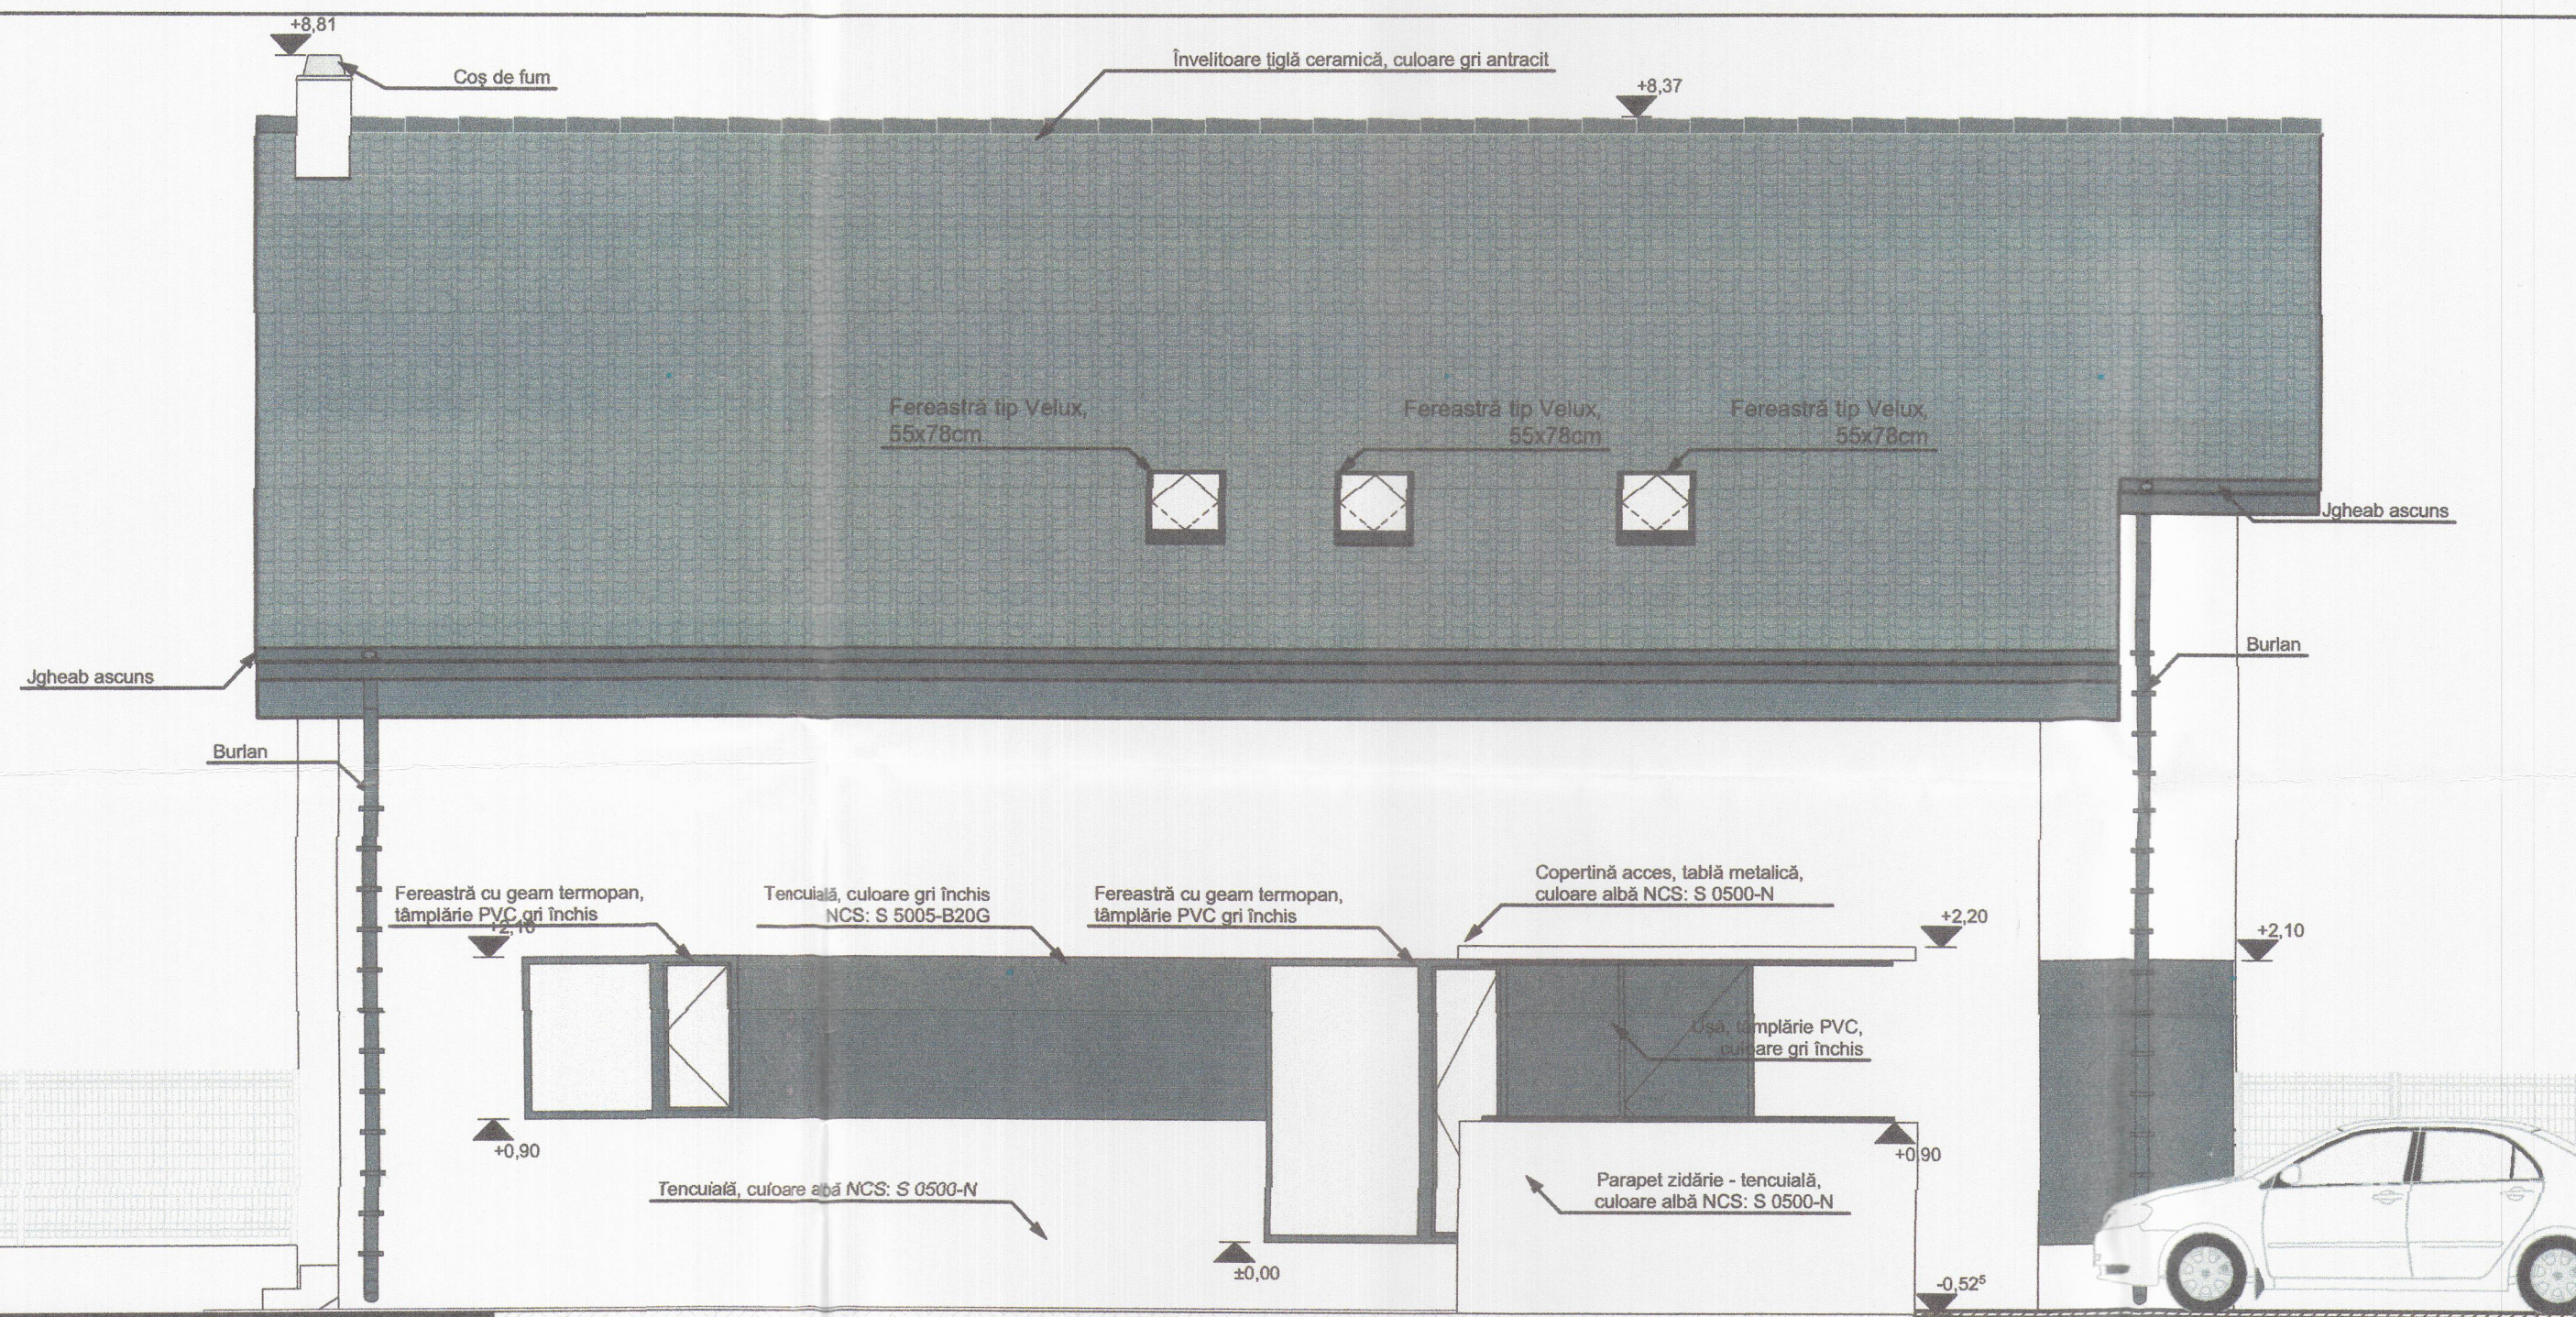


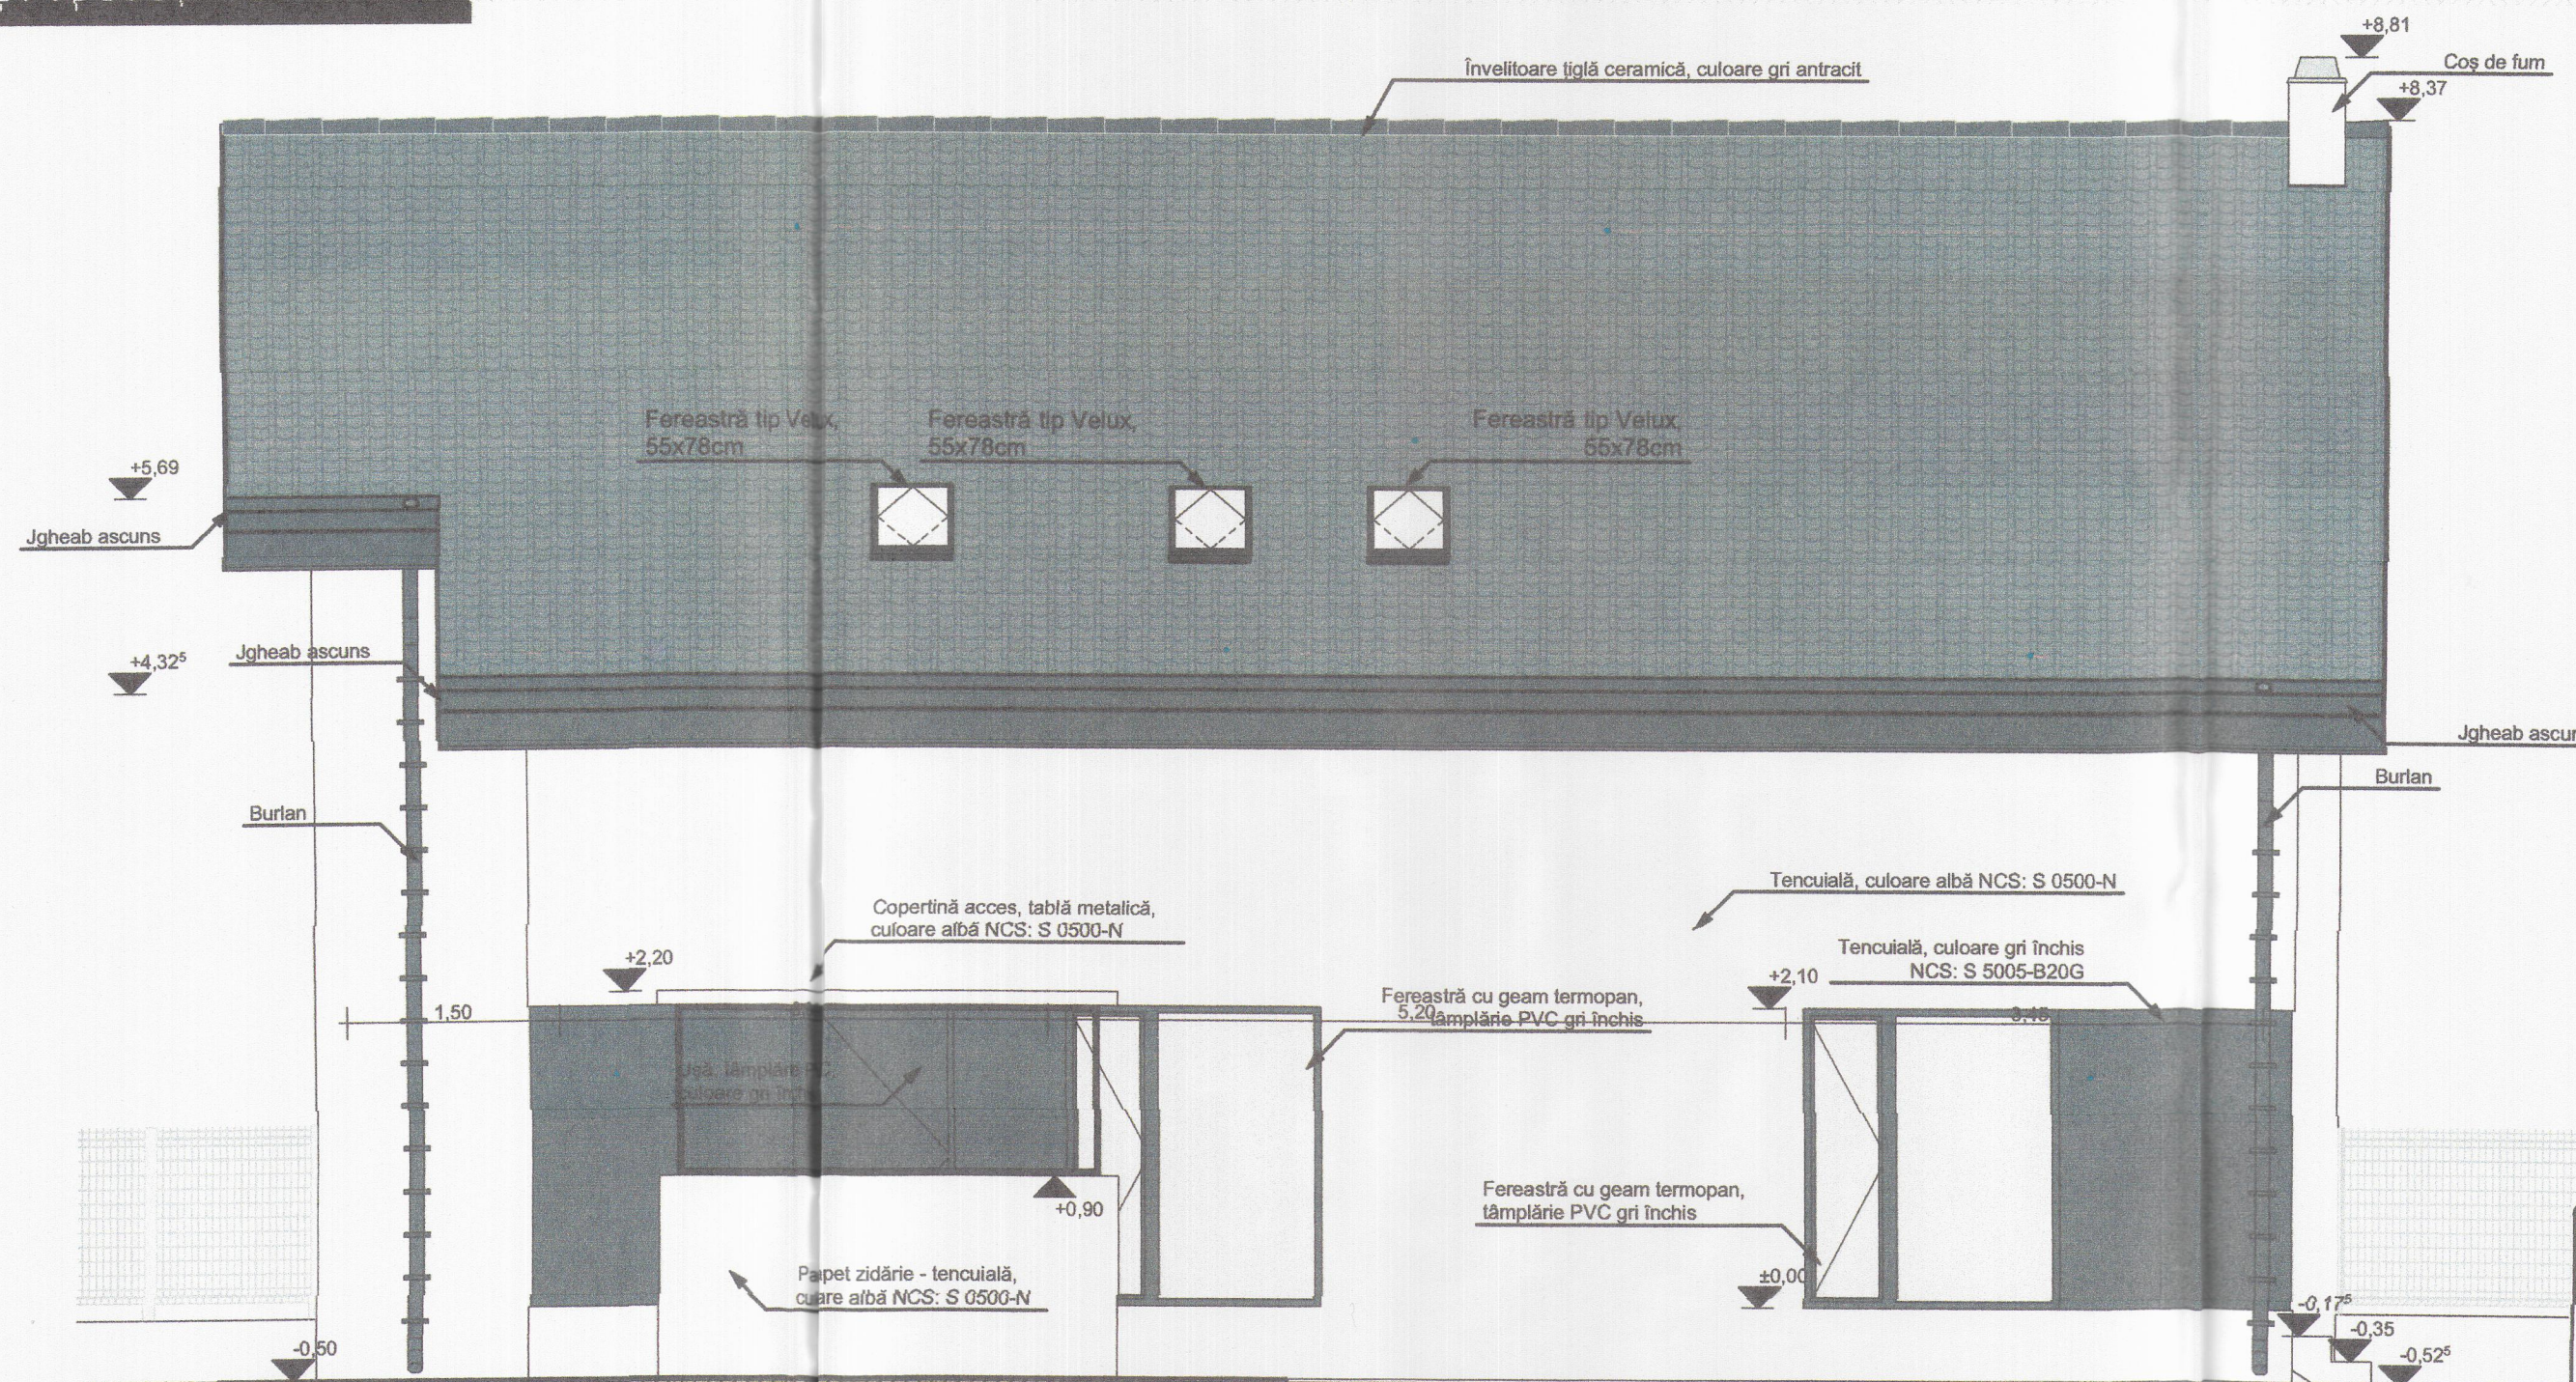

Fațada Stanga propusă, sc. 1:50

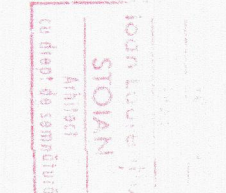

Fațada Dreapta propusă, sc. 1:50

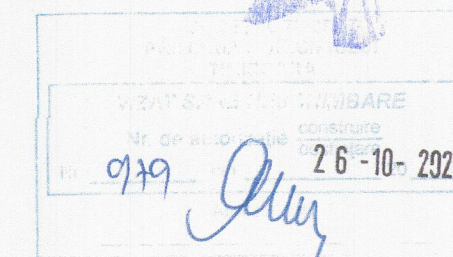

arhibazic		Proiectare de arhitectură	341/2018
Proiectant		L. Stoian	
Verificat		L. Stoian	
Proiectat		L. Stoian	
Desenat		L. Stoian	
Data		03.07.2020	
Obiect		Fațada Dreapta, Fațada Stanga propuse	A3.02