


BILANT TERITORIAL

CF nr. 411999, Timisoara, str. Mar. Alexandru Averescu, nr. 29
STEREN = 744 m²
SC = 0,00 m²
SCD = 0,00 m²
POT = 0,00%
CUT = 0,00

LEGENDA

- Retea gaze naturale presiune redusa montaj subteran - existenta
- Post de reglare masurare gaze naturale - existent
- Conducta apa - existenta
- Bransament, camin apometru - existent
- Conducta canalizare - existenta
- Racord, camin canalizare - existent
- Linie electrica spraterana - existenta
- Firida de distributie si contorizare - existenta

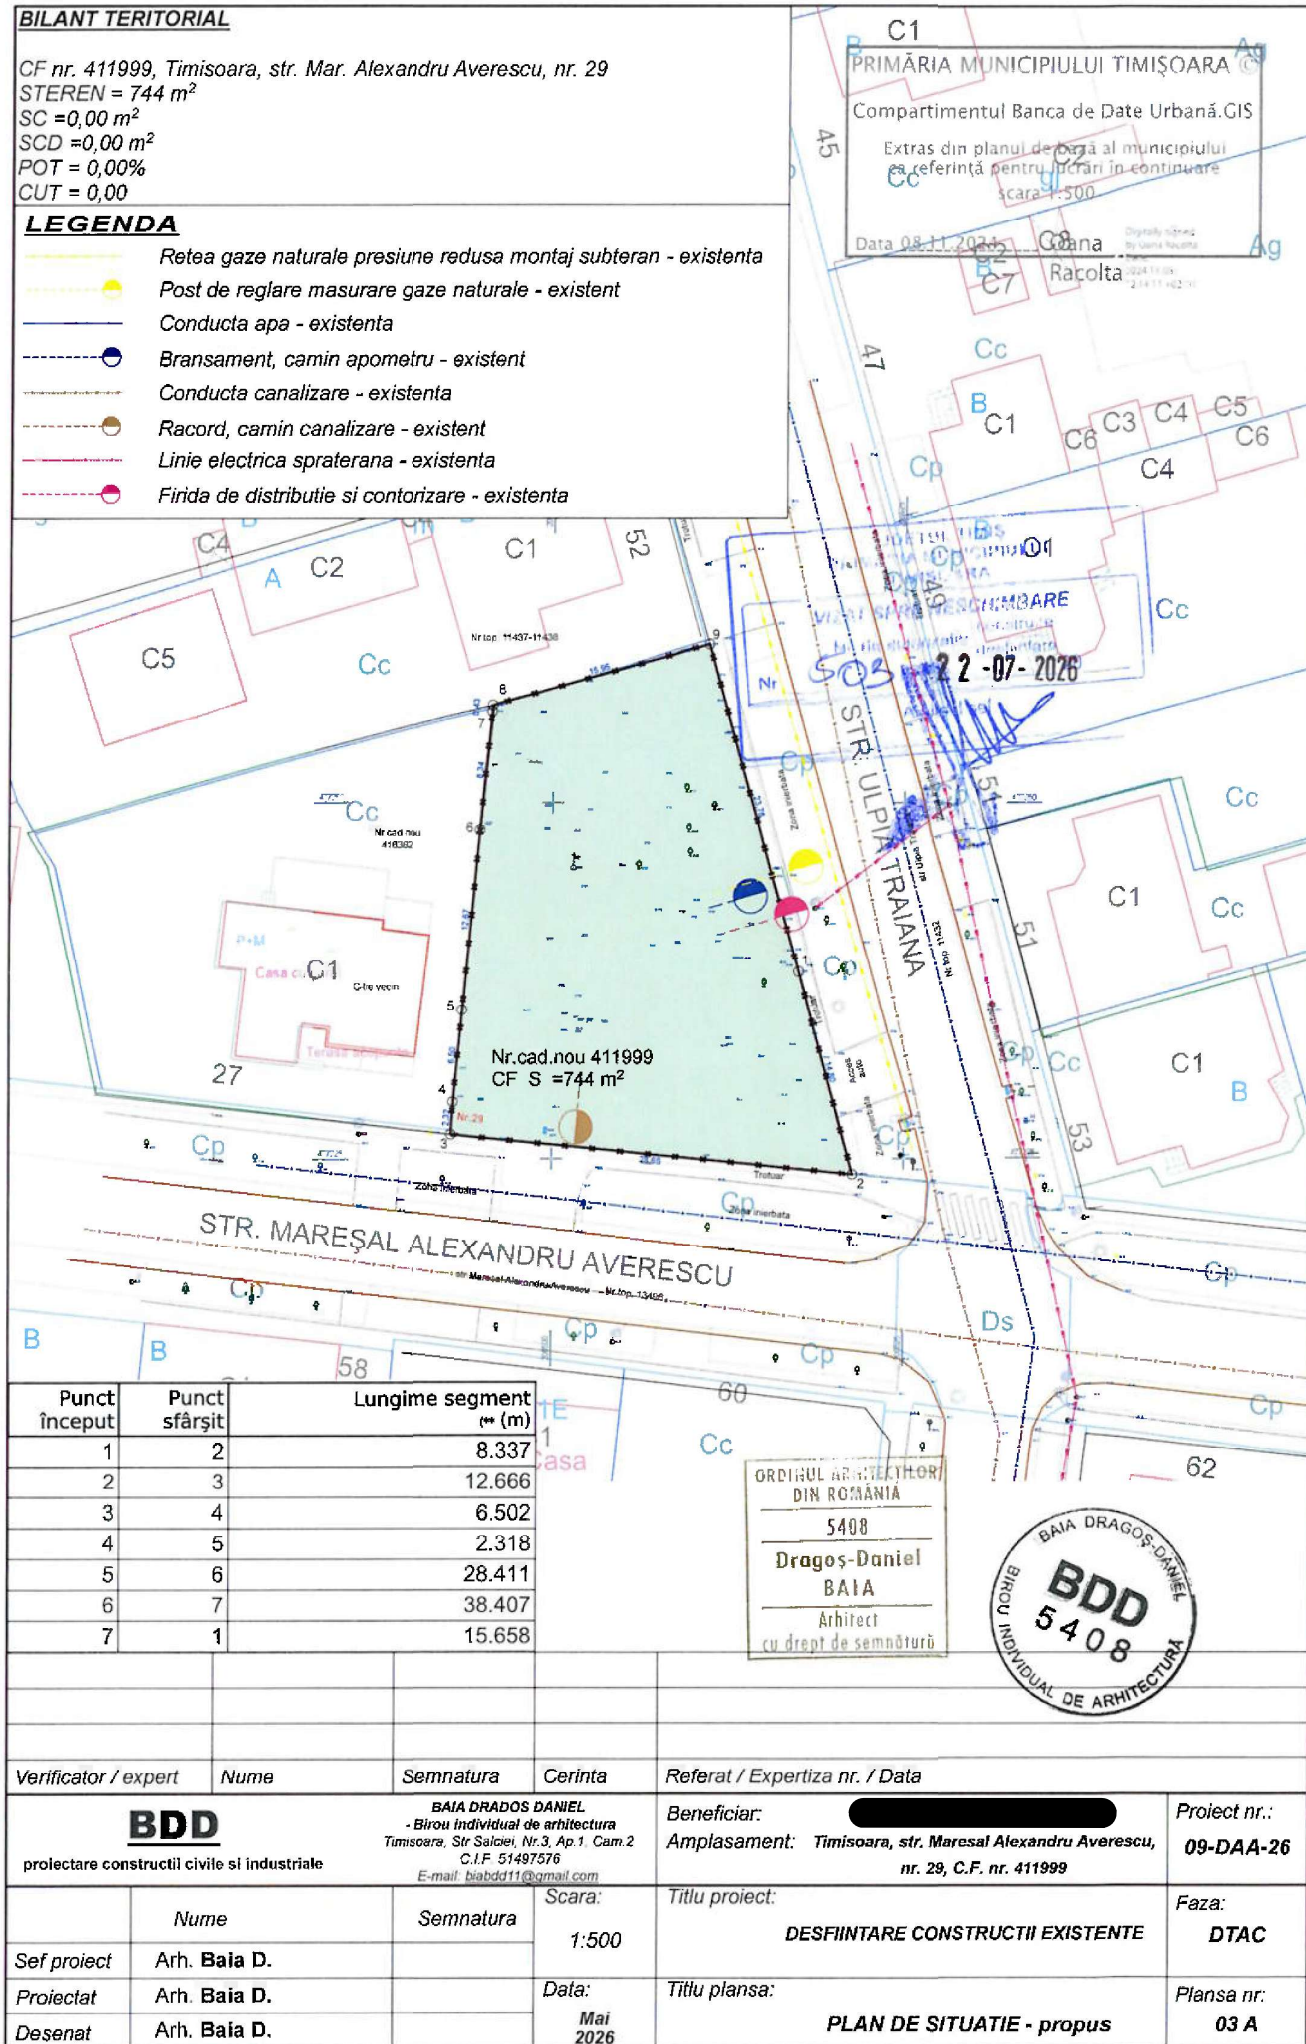

Punct început	Punct sfârșit	Lungime segment (m)
1	2	8.337
2	3	12.666
3	4	6.502
4	5	2.318
5	6	28.411
6	7	38.407
7	1	15.658

ORDINUL ARHITECTURILOR
DIN ROMANIA
5408
Dragoș-Daniel
BAIA
Arhitect
cu drept de semnătură



Verificator / expert	Nume	Semnatura	Cerinta	Referat / Expertiza nr. / Data
BDD proiectare constructii civile si industriale				
BAIA DRAGOS DANIEL - Birou individual de arhitectura Timisoara, Str. Salciei, Nr.3, Ap.1. Cam.2 C.I.F. 51497576 E-mail: baibdd11@gmail.com				
Beneficiar:		Proiect nr.: 09-DAA-26		
Amplasament:		Timisoara, str. Maresal Alexandru Averescu, nr. 29, C.F. nr. 411999		
Titlu proiect:		Faza: DTAC		
Nume		Desfiintare constructii existente		
Sef proiect		Arh. Baia D.		
Proiectat		Arh. Baia D.		
Desenat		Arh. Baia D.		
Scara:		Titlu plansa:		
1:500		PLAN DE SITUATIE - propus		
Data:		Plansa nr: 03 A		
Mai 2026				