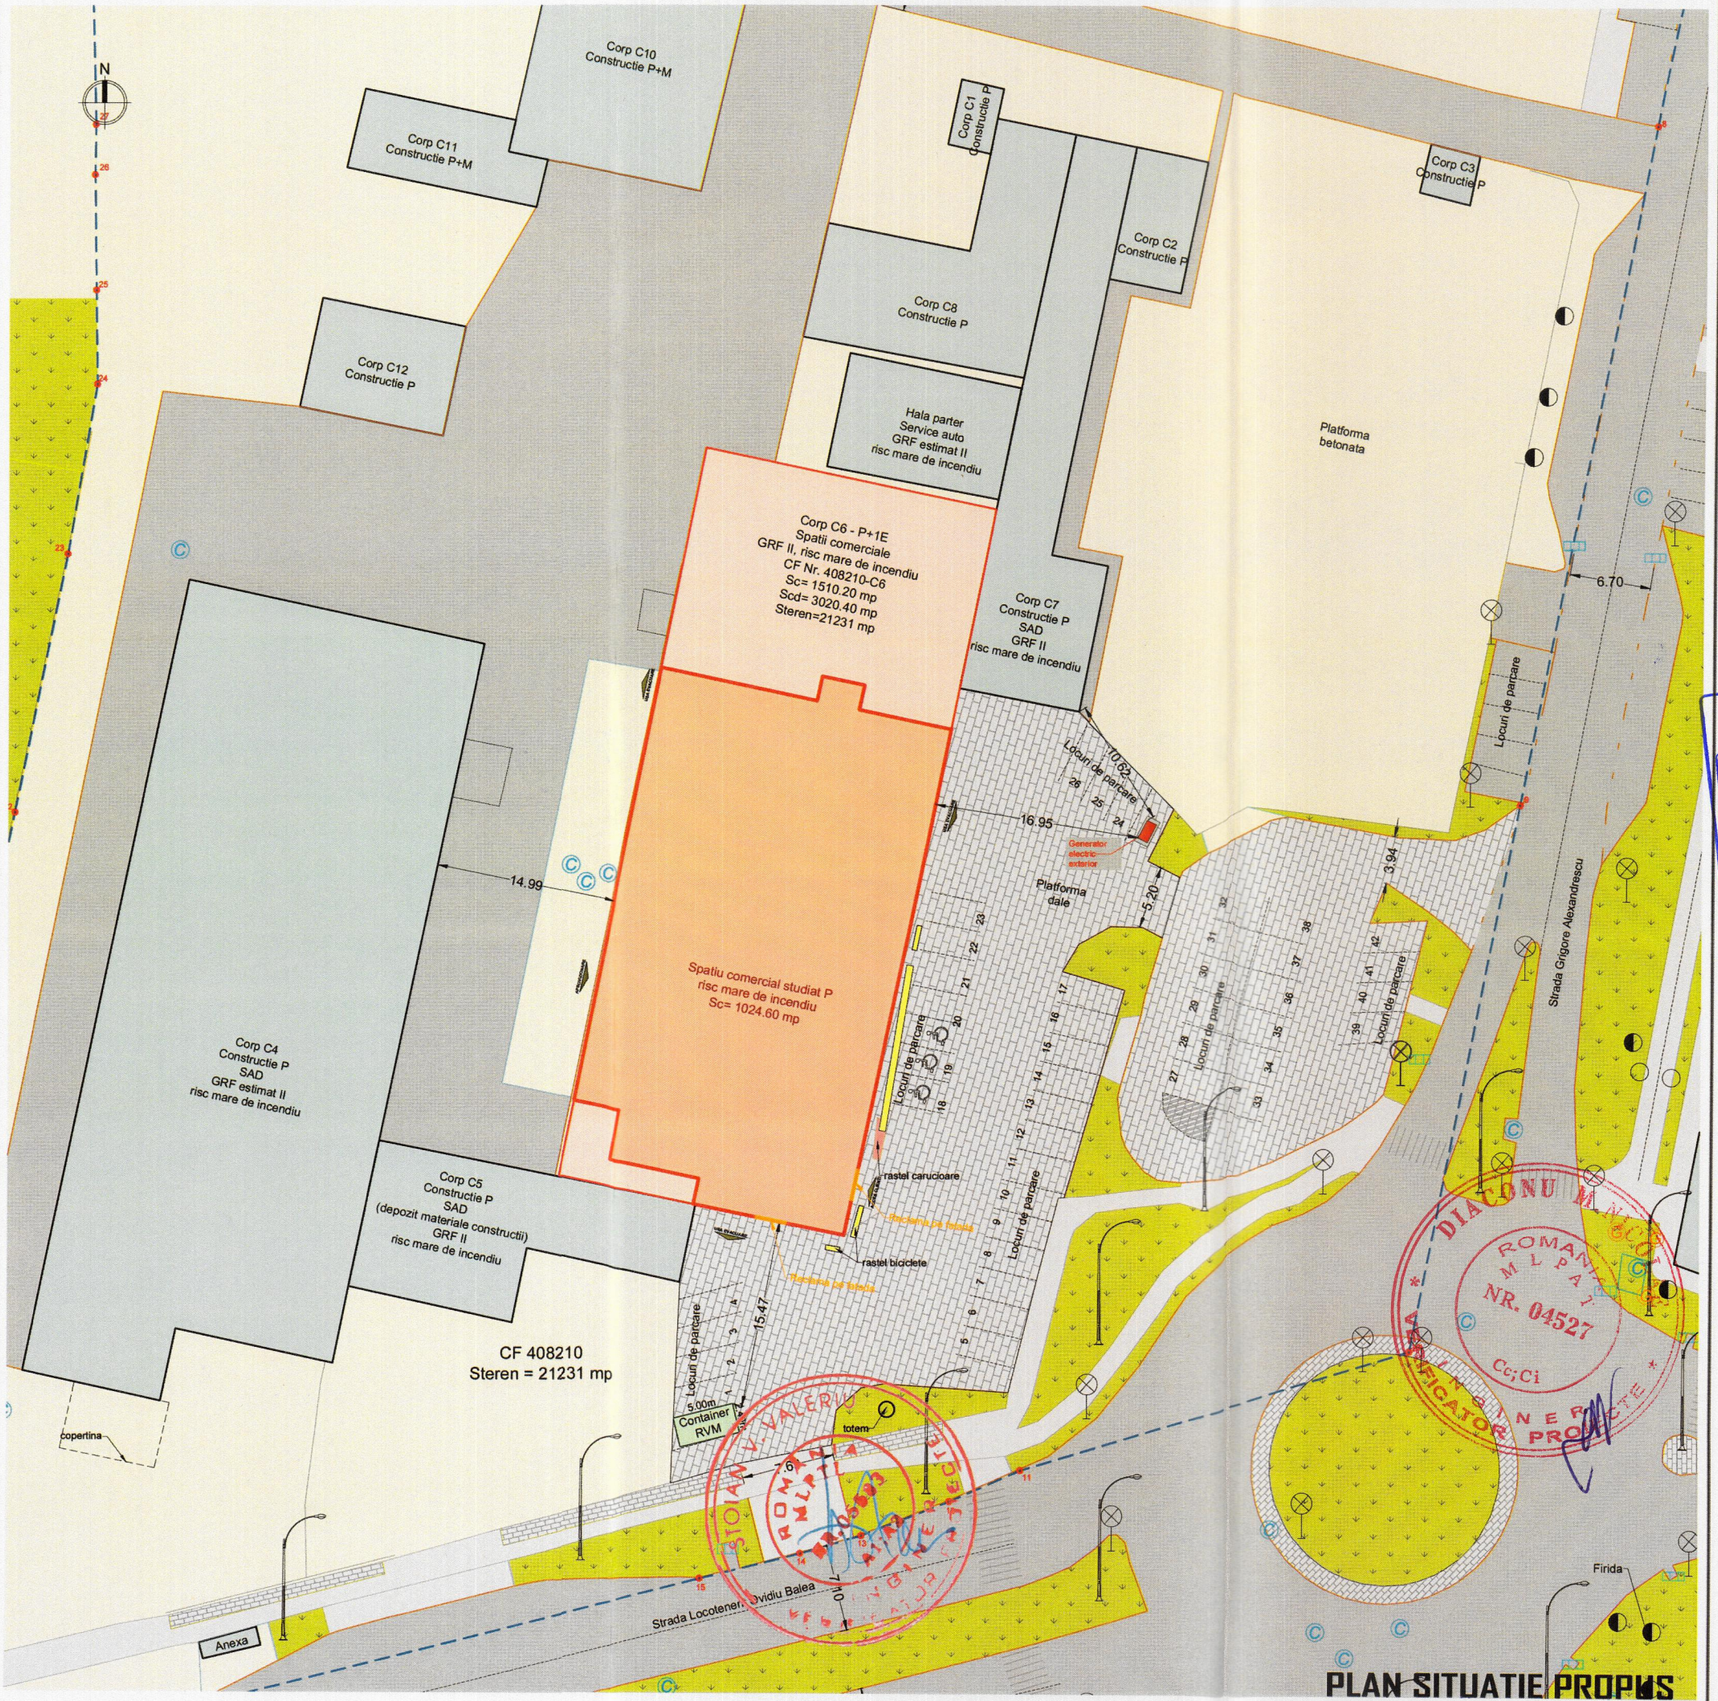

PLAN SITUATIE PROPUS

LEGENDA

- Limita proprietate CF nr. 408210
- Spatiu studiat
- Spatiu adiacent spatiului studiat (situat in aceeasi cladire)
- Constructii invecinate
- Container RVM 5.0x2.4x2.7 m
- RVM - Reverse Vending Machine
- Reclama pe fatada
- Stalp beton
- Gaz
- Pluvial
- Camin canalizare
- Camin apa
- Camin telecom
- Camin DIGI
- Camin neidentificat
- Hidrant
- Stalp fier
- Pom
- Indicator rutier
- Semafor
- Stalp lemn

PIRVIN DORIN-CRISTIAN INGINER - EXPERT TEHNIC ROMÂNIA MDLPA NR. 08405 A1, A2

CĂLIN GH. VIOLETA-RAMONA INGINER - VERIFICATOR DE PROIECTE ROMÂNIA MDLPA NR. 11840 B1, II

CĂLIN GH. VIOLETA-RAMONA INGINER VERIFICATOR PROIECTE ROMÂNIA MDLPA NR. 10769 D1, E, F, II

UDETUL PRIMARIA MUNICIPIULUI TIMIS. APA
ACORD PENTRU NESCHIMBARE
Nr. 397

PROIECTANT GENERAL: SC LNS VECTOR CONSULTING srl
CUI RO40315222 J35/4580/2018
Str. Mihai Viteazu Macedonski Nr. 13, Ap. 1, Timisoara
contact@vector-consulting.ro tel.0731.197.074

Proiect nr. 220/2024

verificator/expert	nume	semnatura	cerinta	referat nr./expertiza nr	data

Desenat | Proiectat | Sef proiect : arh. Vlad Emil Nicoara

LNS VECTOR CONSULTING S.R.L. Timişoara - România

VN ATELIER S.R.L. J35/192/26.01.2016 C.U.I. 35497442 TIMIŞOARA · ROMÂNIA

ORDINUL ARHITECTILOR DIN ROMÂNIA
5624
Vlad Emil NICOARĂ
Arhitect
cu drept de semnătură

Beneficiar : **PROFI ROM FOOD S.R.L.** - Aleea Amicitiei, nr. I, mun. Timisoara, jud. Timis

Adresa: str. Lt. Ovidiu Balea, nr. 2/A , constructie C6, mun. Timisoara, jud. Timis

Titlu proiect : EXTINDEREA MAGAZINULUI PROFI EXISTENT CU SPATIUL ALATURAT AFLAT IN ACEEASI CLADIRE, REAMENAJARI SI RECOMPARTIMENTARI INTERIOARE. SCHIMBARE CULOARE FATADA PRINCIPALA SI FATADA LATERALA STANGA. AMPLASARE RECLAME, RECLAME LUMINOASE SI ELEMENTE DE DECOR PE FATADE

Faza : D.T.A.C. + P.Th.

Titlu plansa : **Plan de situatie propus**

Scara : 1:500

Specialitatea:	Data:	Numar proiect :	Numar plansa :
Arhitectura	Ianuarie 2025	024/2024	A03

VN Atelier s.r.l.
C.U.I. RO 35497442
J35/192/26.01.2016
+4.0722.756.884
vlad.nicoara@gmail.com
Str. Rahovei, Nr. II. Cam. I
300153, Timisoara, Timis
ING Bank N.V. Amsterdam
RO49 INGB 0000999905621761