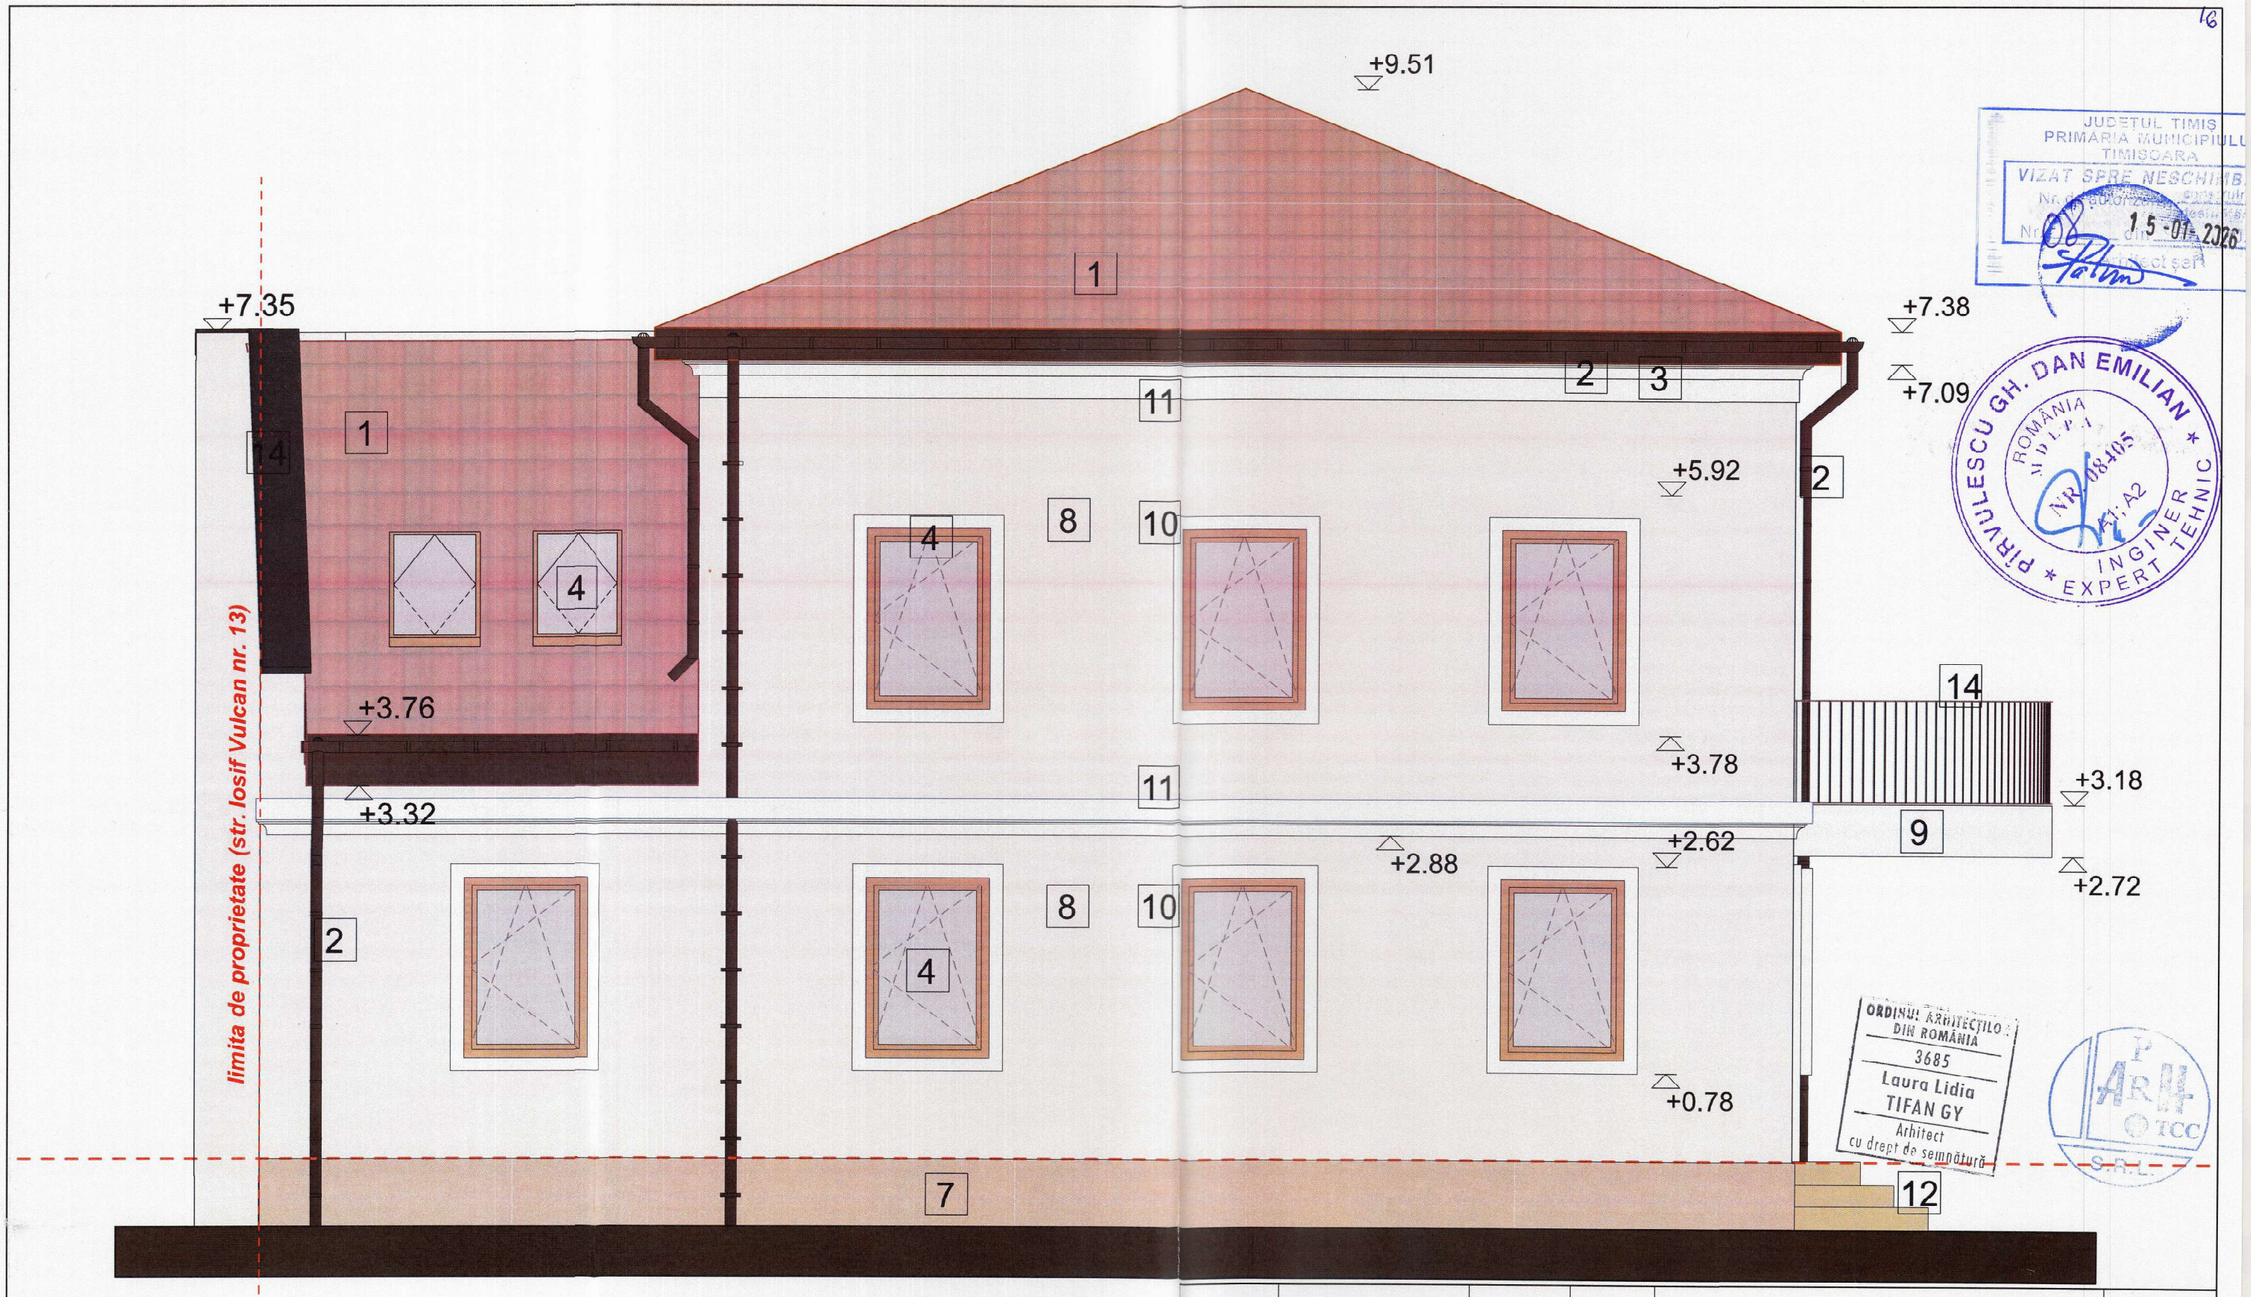

JUDEȚUL TIMIS
PRIMĂRIA MUNICIPIULUI TIMIȘOARA
VIZAT SPRE NESCHIMBARE
Nr. 08
15-01-2026

PIRVULESCU GH. DAN EMILIAN
ROMÂNIA
NR. 08405
INGINER EXPERT TEHNIC

ORDINUL ARHITECȚILOR DIN ROMÂNIA
3685
Laura Lidia TIFAN GY
Arhitect cu drept de semnătură

PRO ARH TCC S.R.L.

(1)	**INVELITOARE DIN TIGLA CERAMICA**, culoare: **ROSU CARAMIZIU**
(2)	**JGHEABURI SI BURLANE METALICE** VOPSITE IN CAMP ELECTROSTATIC, culoare: **MARO**
(3)	**PAZIE LEMN LAZURAT**, culoare: **MARO**
(4)	**FERESTRE/USI TAMPLARIE LEMN SAU PVC INFOLIAT**, culoare: STEJAR AURIU, cu **GEAM TERMOIZOLANT TRIPAN**
(5)	**USA ACCES TAMPLARIE METALICA/PVC INFOLIAT**, culoare: STEJAR AURIU, cu **GEAM TERMOIZOLANT**
(6)	**USA EXTERIOARA TERASA - TAMPLARIE METALICA/PVC INFOLIAT**, culoare: STEJAR AURIU
(7)	**TENCUIALA DECORATIVA DE EXTERIOR PENTRU SOCLU**, pe suport de polistiren extrudat 10 cm, culoare: **BEJ, NCS: S 1515-Y10R**
(8)	**TENCUIALA DECORATIVA DE EXTERIOR**, culoare de baza: **CREM DESCHIS , NCS: S 0507-Y**
(9)	**TENCUIALA DECORATIVA DE EXTERIOR**, culoare de accent: **ALB, NCS: S 0500-N**
(10)	**ANCADRAMENTE DECORATIVE FERESTRE** din polistiren expandat, culoare: **ALB, NCS: S 0500-N**
(11)	**PROFILE DECORATIVE** din polistiren expandat, culoare: **ALB, NCS: S 0500-N**
(12)	**GRESIE PENTRU EXTERIOR** (antiderapanta)
(13)	**MANA CURENTA METALICA PENTRU EXTERIOR** - culoare: **MARO**
(14)	**ATIC - SORT TABLA ZINCATA**, vopsita electrostatic, culoare: **MARO**

Verificator/Expert	Nume	Semnatura	Cerinta	Referat/ Expertiza Nr. / Data	

S.C. PRO-ARH TCC S.R.L.
Timisoara, Str. Dr.P.V.Ungureanu nr.12/A
tel./ fax: 0256/ 285334, 0723/334171
e-mail: office@pro-arh.ro
C.F. nr. RO 23022989 Inreg.ORC. J35/18/2008

Beneficiar: [redacted]

Amplasament: Iosif Vulcan nr. 15, Timișoara, jud. TIMIȘ
CF nr. 421591 Timișoara

140/12/08-2022

Specificatie	Nume	Semnatura	Scara : 1:50,
Sef proiect	Laura Tifan Gy		
Proiectat	Laura Tifan Gy		Data:
Desenat	Alida Popescu		Nov 2025

Denumire proiect: **Constructii pentru locuinte - Intrare in legalitate - lucrari de constructii executate conform P.V. nr. 238 din 09.04.2025 la cladire in curs de executie conform A.C. nr. 490 din 19.07.2023**

D.T.A.C.

Plansa: VEDERE PRINCIPALA

A.10