JUDEȚUL TIMIȘ
PRIMĂRIA MUNICIPIULUI TIMIȘOARA
VIZAT SPRE NESCHIMBARE
la autorizația de construire
Nr. 529 din 17-07-2025

MISCA I. GHERASIM
ROMANIA
1451
INGINER VERIFICATOR PROIECTE

CORNEL
NR. 02095
EXPERT TEHNIC

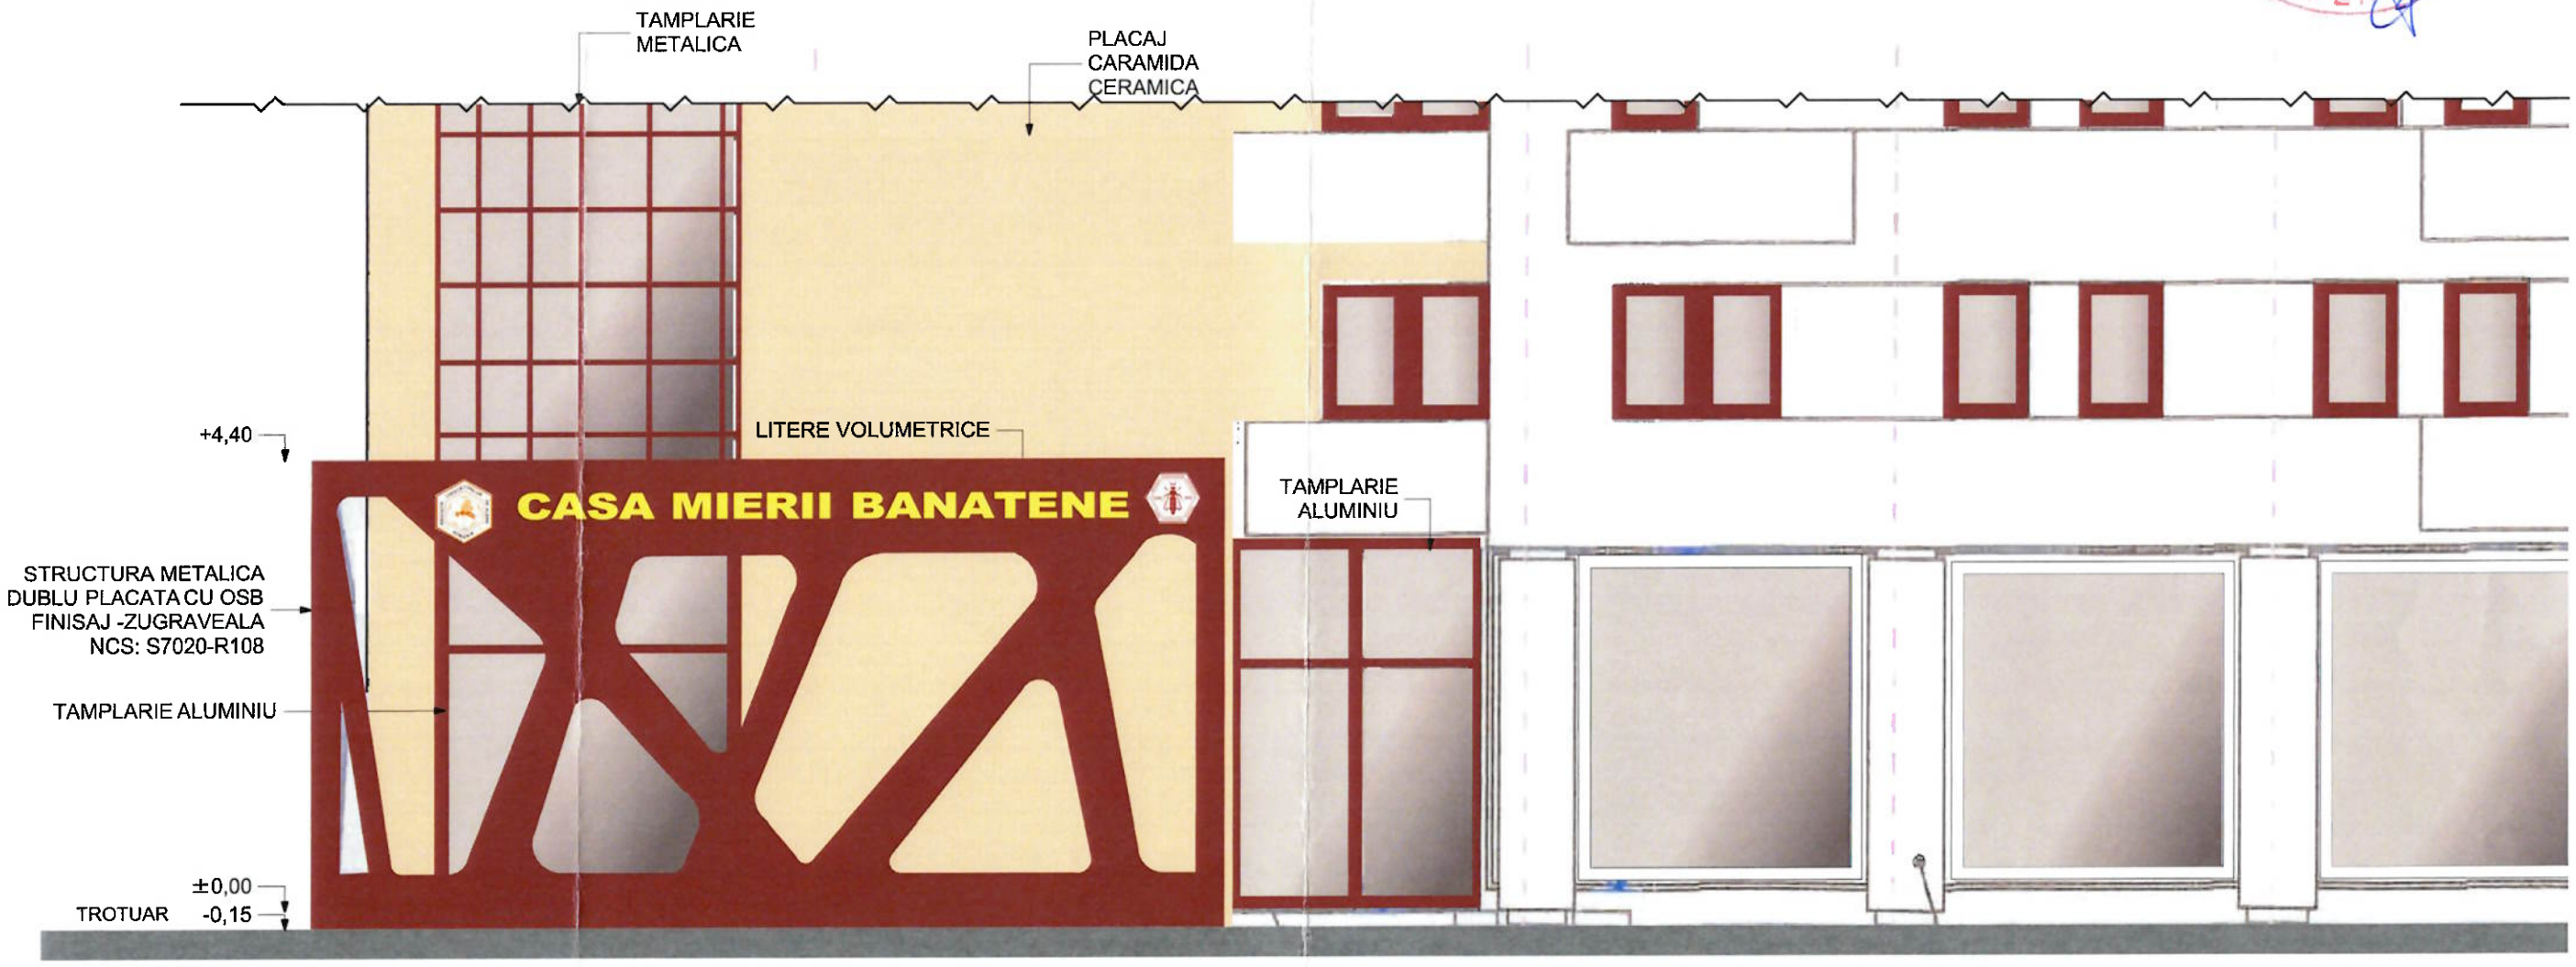

DETALIU FATADA -CALEA DOROBANTILOR

ORDINUL ARHITECȚILOR DIN ROMÂNIA
3669
Stela CIORTEA
Arhitect
cu drept de semnătură

SC CHD Ciortea SRL

EXPERT				
VERIFICAROR				
VERIFICATOR/ EXPERT	NUME	SEMNĂTURA	CERINȚA	REFERAT / EXPERTIZĂ NR./DATA
SC CHD Ciortea SRL J35/2125/2017 CUI: 37686065	Timisoara, str.Octavian Goga, bl.2, sc.B, ap.5 email: chdciortea@gmail.com tel: 0751 209 556			Beneficiar: INSTITUTUL DE CERCETARE DEZVOLTARE PENTRU APICULTURA S.A. Bucuresti , Sector 1 , b-dul Ficusului nr.42 — Proiect nr. 9/2024
SPECIFICAȚIE	NUME	SEMNĂTURA	Scara: 1:100	Titlu proiect: AMPLASARE FIRMA LUMINOASA PE FATADA intrare în legalitate conform PVCSC 129/19.07.2024 Timisoara, Piata General Virgil Economu, nr.1, parter, sp. comercial, cf 400581-C1-U1 jud.Timis — Faza DTAC
ŞEF PROIECT	CIORTEA STELA		Data: 2024	Titlu planșă: DETALIU FATADA CALEA DOROBANTILOR — Planșa nr. A04
PROIECTAT	CIORTEA STELA			
DESENAT	CIORTEA STELA			