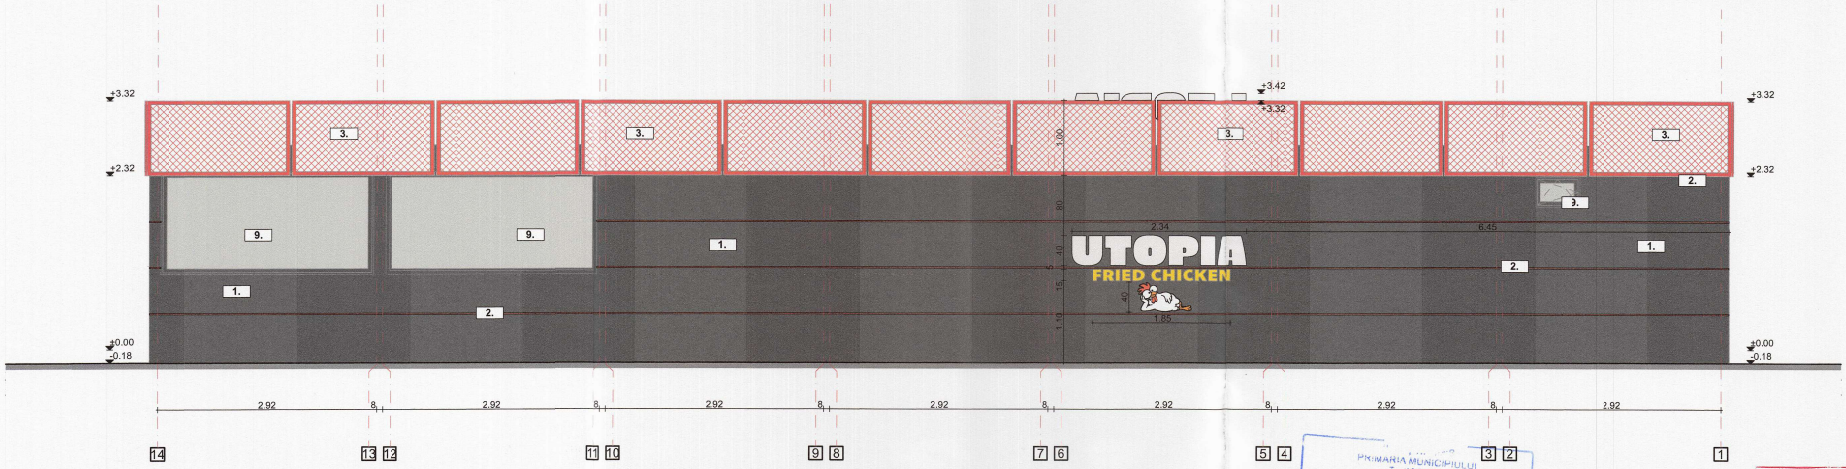

LEGENDA:

1. TENCUIALA DECORATIVA, GRI ANTRACIT, NCS - S 7502-B;
2. BANDA LED;
3. FANOU METALIC DECORATIV, ROSU, NCS - S 2070-Y80R;
4. PLACARE CERAMICA, ALB/GRI ANTRACIT, NCS - S 0500-N, NCS - S 7502-B;
5. STRUCTURA METALICA CONTAINER, GRI ANTRACIT, NCS - S 7502-B;
6. RECLAMA, TIP CASETA LUMINOASA, ALB, CREM, GALBEN, NCS - S 0500-N, NCS - 1005-Y40R, NCS - S1060-Y;
7. KIOSK CU MENIU DIGITAL SI PLASARE COMANDA;
8. MONITOARE CU AFISAJ MENIURI;
9. TAMPLARIE PVC, GRI ANTRACIT, NCS - S 7502-B;
10. USA, GRI ANTRACIT, NCS - S 7502-B;
11. PANOU ACOPERIRE;
12. TIRANT METALIC;

PRIMARIA MUNICIPIULUI TIMIȘOARA
VIZAT SPRE NESCHIMBARE
Nr. 365 din 04-06-2026
Arhitect șef

C.U.I. 48071499
FUTURE ARCHITECTURE&DESIGN
MOSNITA NOUA

ORDINUL ARHITECȚILOR DIN ROMÂNIA
10725
Adrian Cristian BOIANȚ
Arhitect cu drept de semnătură

Prezentul proiect reprezinta proprietatea intelectuala a firmei AA FUTURE ARCHITECTURE & DESIGN SRL.
Prezentul proiect poate fi folosit doar pentru aceasta lucrare. Orice reproducere partiala sau totala poate fi facuta doar cu acordul prealabil al AA FUTURE ARCHITECTURE & DESIGN SRL.

PROIECTAT
S.C. AA FUTURE ARCHITECTURE & DESIGN S.R.L.
adresă: Sat Mosnița Nouă, Comuna Mosnița Nouă, Strada Zării
Zorilor, Nr. 4, CAMERA 1, Ap. 2, Județul Timiș
e-mail: aafuture.design@gmail.com
tel: +40 755062623/+4 0768108843
FUTURE ARCHITECTURE&DESIGN

beneficiar: [redacted]
amplasament: județul Timiș, mun. Timișoara, str. Cal. Circumvalațiunii, nr. 35, CF. 446853;
titlu proiect: SOLICITAREA SC UTOPIA BURGER SRL PENTRU AMP_ASARE CONTAINER TIP FAST FOOD PE IMOBILUL INSCRIS IN CF 446853 TIMISOARA

proiect AA17/2025

SPECIFICAȚIE	NUME	SEMNĂTURĂ
SEF PROIECT	arh. Boianț Adrian - Cristian	
PROIECTAT	arh. Boianț Adrian - Cristian	
	arh. Vîlceanu Adelina - Diana	
DESENAT	arh. Boianț Adrian - Cristian	
	arh. Vîlceanu Adelina - Diana	

scara 1:50

data octombrie 2025

specialitatea de proiectare: ARHITECTURĂ

titlu plansă: Fatada posterioara

faza D.T.A.C.

planșa nr. ARH. 11

format plansa - A3 replungit 297x550