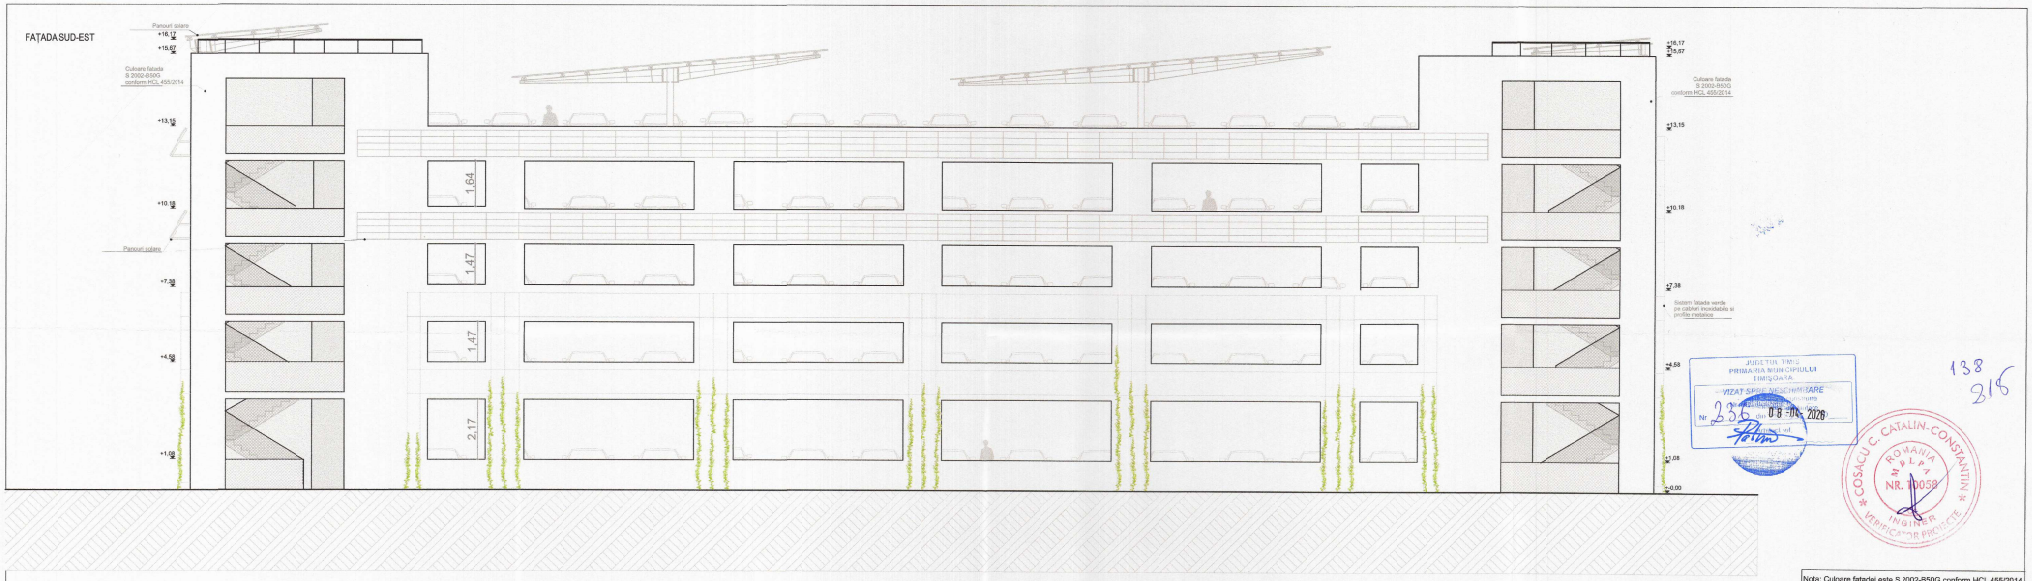

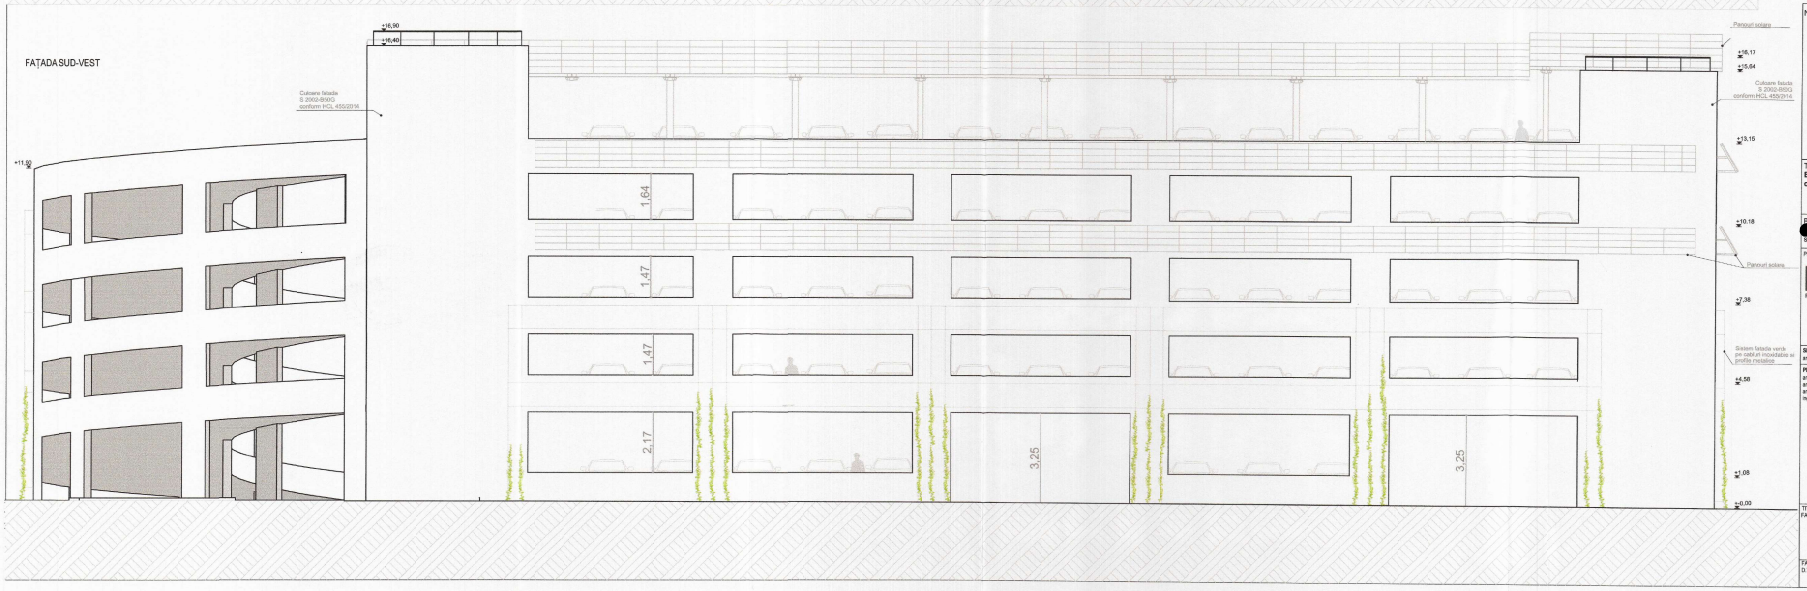

JUDEȚUL TIMIȘ
PRIMĂRIA MUNICIPIULUI
TIMIȘOARA
VIZAT SPRE NESCHIMBARE
Nr. 335 din data 08 -05- 2026

138
315

COȘACIU C. CATALIN-CONSTANTIN
ROMANIA
MOLDA
NR. 10058
INGINER
VERIFICATOR PROIECTE

Nota: Culoare fatadei este S 2002-B50G conform HCL 455/2014

STOIAN V. VALERIU
ROMANIA
MLAZ
NR. 0583
VERIFICATOR PROIECTE

TITLU PROIECT :
Extindere parcare existenta prin construire parcare supraetajata

BENEFICIAR :
[redacted]
str. Avram Iliincroane nr. 66, Timisoara, județul Timis

PROIECTANT GENERAL ARHITECTURA:
S.C. D PROJECT S.R.L.
TIMIȘOARA, STR.SALAJ NR. 5, ap. 19
TEL: +40 [redacted]
e-mail: [redacted]@gmail.com
TIMIȘOARA D PROIECT SRL
Bogdan Severus DEMETRESCU
Arhitect
cu drept de semnătură

SEF PROIECT :
arh. BOGDAN DEMETRESCU

PROIECTAT / DESENAT:
arh. BOGDAN DEMETRESCU
arh. ALEXANDRINA CEORTAN
arh. ANDREI CHINDRIS
ing. RADVAN DEMETRESCU

BOGDAN C. CATALINA-MARIA
ROMANIA
MOLDA
NR.: 00069
ARHITECT DIPLOMAT

TITLU PLANSA :
FAȚADA SUD ESTCĂ ȘI SUD VEST ICĂ

NR. PROIECT DPR:
47/12.2024

SCARA:
1:100

FORMAT L PLANSEI:
A2 prelungit 750x420

DATA:
Mai 2025

FAZA:
D.T.A.C.

PLANSA NR.:
14