


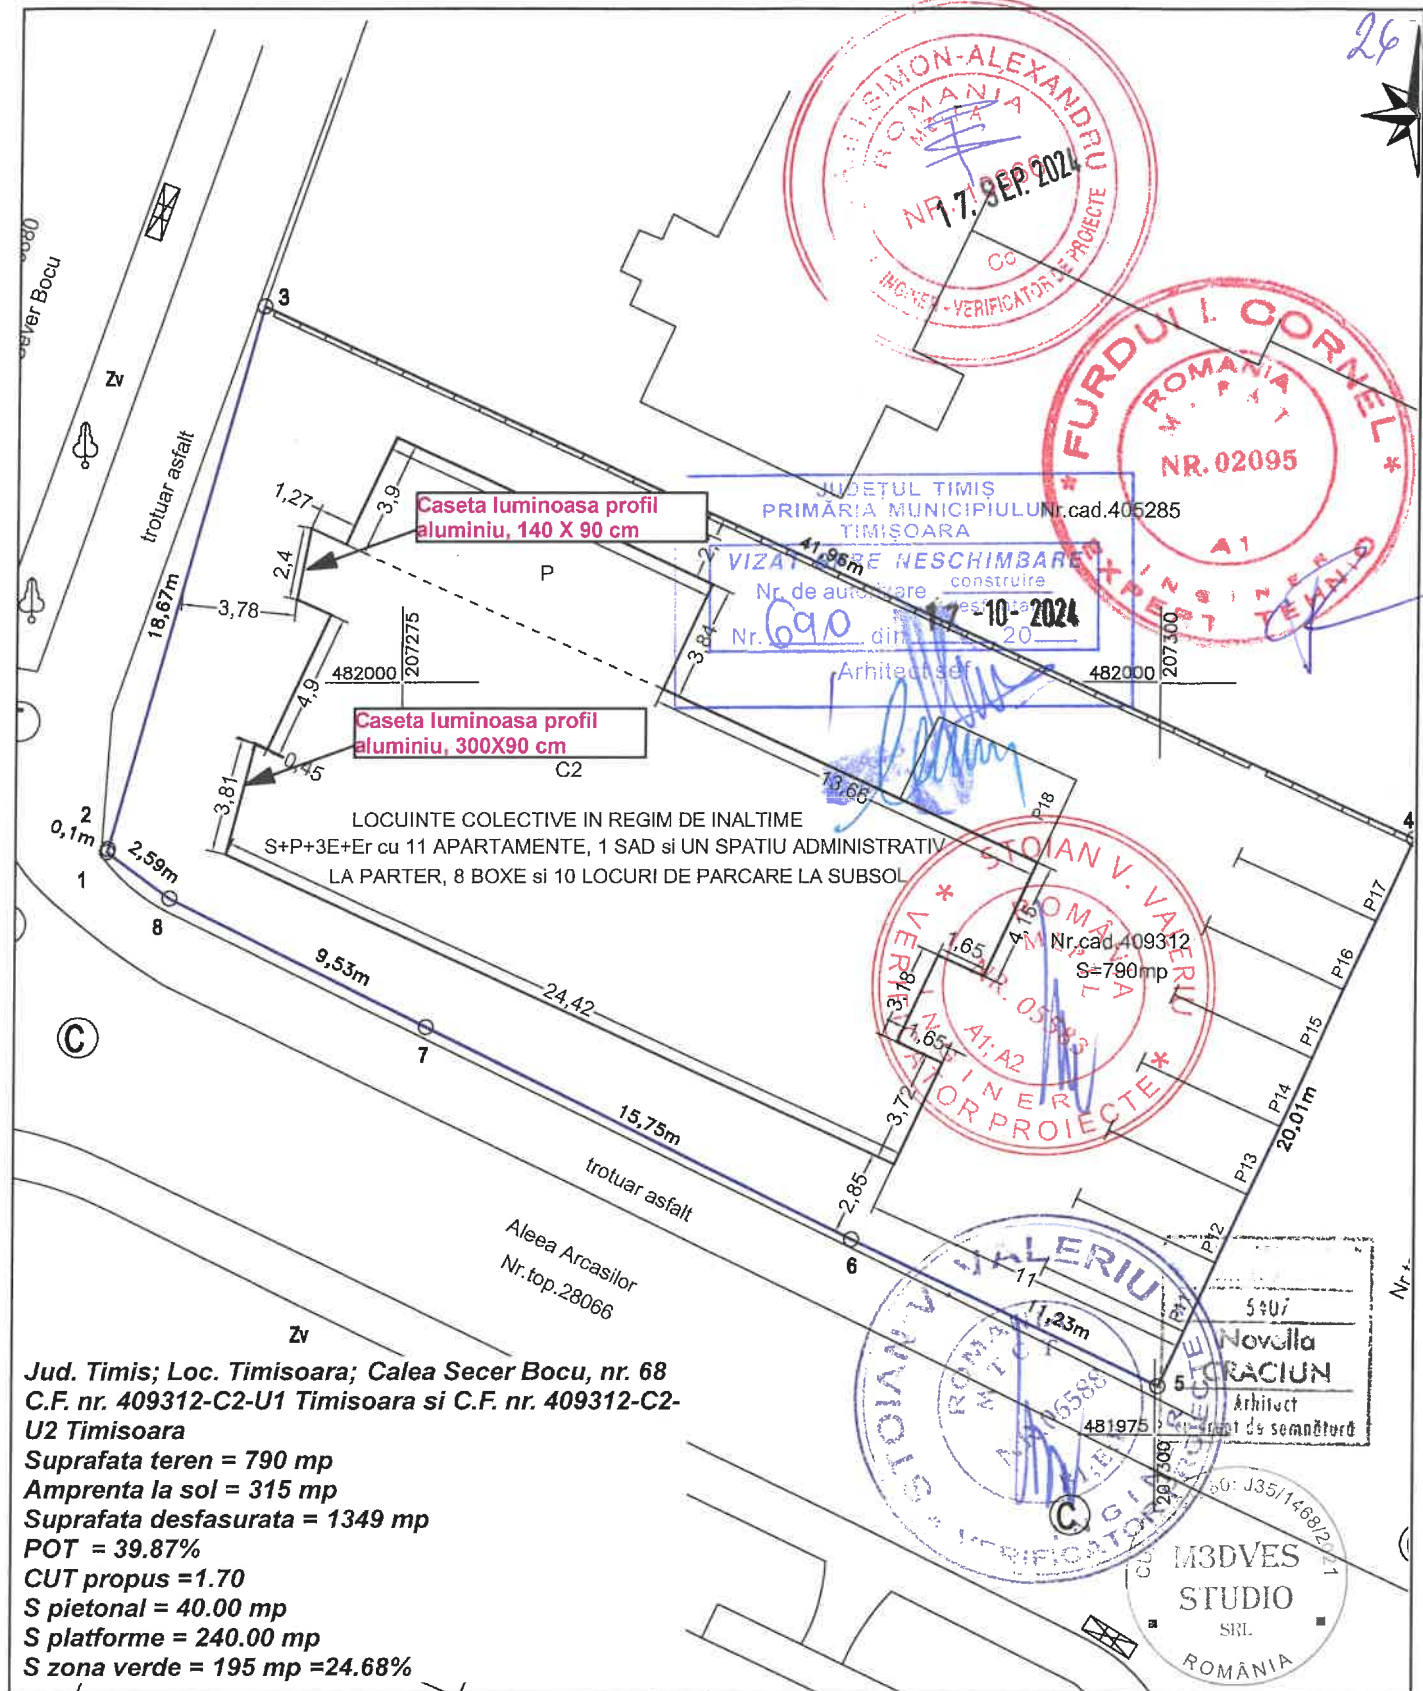

Cladirea se incadreaza in: - Categoria "D" de importanta - conform HGR 766/ 1997 - Clasa III de importanta - conform NP 100/ 2006				Proiectul se poate modifica doar cu acordul scris al proiectantului. In caz contrar proiectantul este degrevat de raspundabilitate.	
Verificator / expert				Referat / Expertiza nr. / Data	
M3dves Studio proiectare complexa in constructii civile si industriale				Beneficiar: S.C. AGRESS BEAUTY S.R.L. Amplasament: Jud. Timis, Calea Sever Bocu, nr. 68; et. P; ap. SAD1 si Sp. administrativ C.F. nr. 409312-C2-U1 Timisoara; C.F. nr. 409312-C2-U2 Timisoara	
S.C. M3dves Studio S.R.L. Urseni, str. Bisericii, nr.9, cam.2 Reg.Com.J35/1468/2011 C.I.F. 44061280 E-mail:novellacraciun@gmail.com				Proiect nr.: 43-AGR-24 Faza: DTAC + PT	
Nume Arh. Craciun Novella				Titlu proiect: AMPLASARE 2 FIRME LUMINOASE PE FATADA (INTRARE IN LEGALITATE)	
Sef proiect				Titlu plansa: PLAN DE SITUATIE - PROPOS	
Proiectat				Plansa nr: 03	
Desenat					